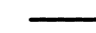
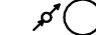

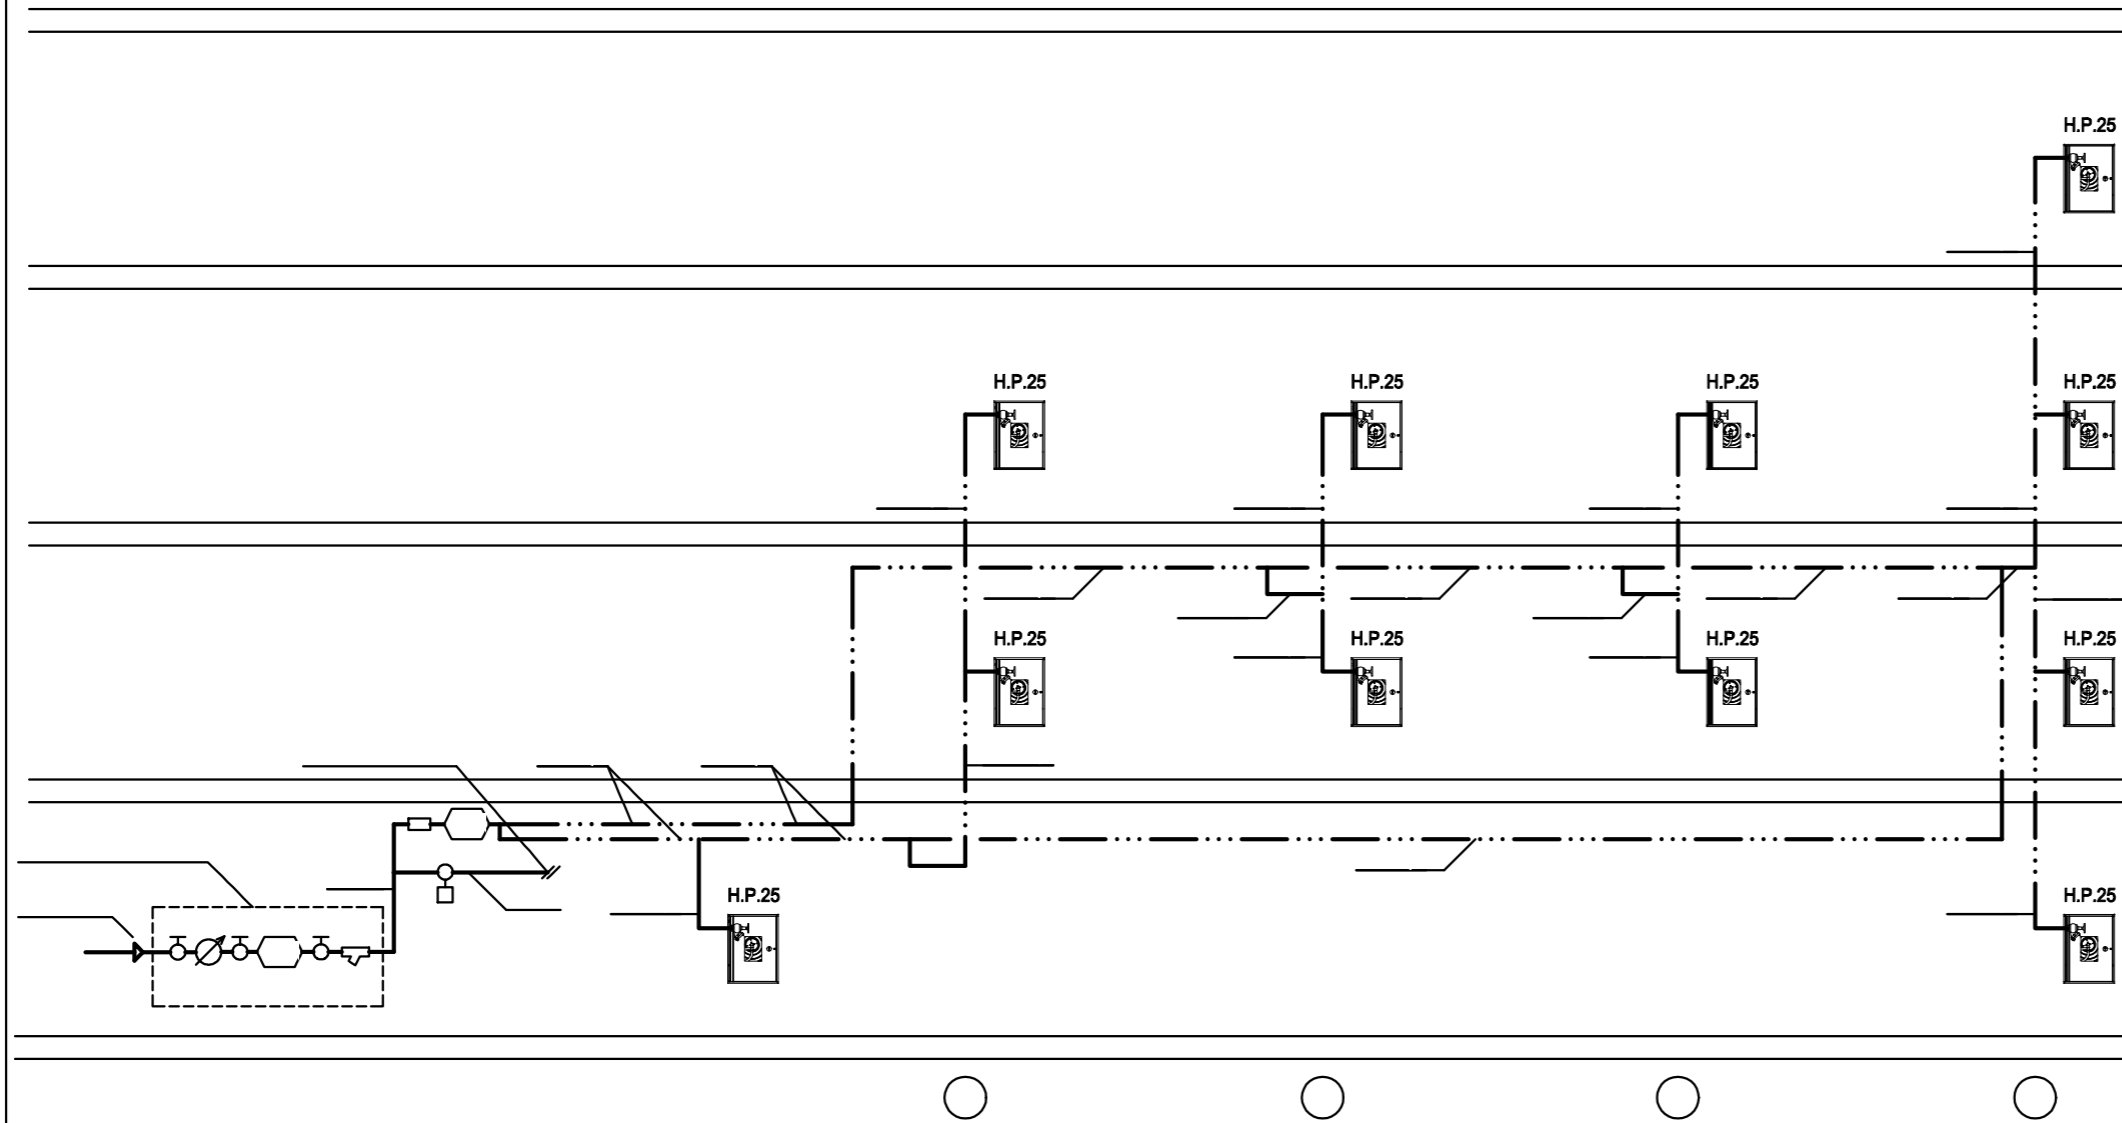


OZNACZENIA NA RYSUNKU:

-  projektowana instalacja wody hydrantowej
-  oznaczenie pionu wody hydrantowej
- H.P.25
-  hydrant pożarowy DN25 w szafce hydrantowej wyposażony w wąż pólstywny o dł. 30m i prądownicę

UWAGI:

- Instalację hydrantową wykonać z rur ze stali niestopowej, zgodnych z PN-EN 10305-3 ocynkowanych obustronnie, łączonych kształtkami zaprasowanymi przed i za uszczelką, jak np. systemu Prestabo f. Viega.
- Instalacje wykonać zgodnie z obowiązującymi przepisami oraz "Warunkami Technicznymi Wykonania i Odbioru Robót Budowlano- Montażowych"
- Wszystkie roboty należy prowadzić przestrzegając prawa bhp i ppoż.
- Wszystkie stosowane materiały muszą posiadać niezbędne, zgodne z przepisami dopuszczenia do stosowania (aprobaty, certyfikaty bezpieczeństwa).
- Przed przystąpieniem do prac i w trakcie ich wykonywania wszystkie wymiary należy sprawdzić w naturze.
- Rysunki i część opisowa niniejszego opracowania są dokumentami wzajemnie się uzupełniającymi.
- Niniejsze opracowanie należy rozpatrywać łącznie z projektami pozostałych branż i ewentualne rozbieżności skonsultować z projektantami.
- Wykonawca ma obowiązek uzyskać aprobatę projektanta w przypadku zmian rozwiązań projektowych.



JEDNOSTKA PROJEKTOWA: APM SZTUKA PROJEKTOWANIA 02-796 Warszawa ul. Wąwozowa 22 lok. 5 tel. kom. +48 608294745 www.apm-projektowanie.pl www.facebook.com/ApmSztukaProjektowania e_mail: biuro@apm-projektowanie.pl			
TEMAT: ETAP III MODERNIZACJI BUDYNKU STAROSTWA W PIASECZNI			
LOKALIZACJA: UL. CHYLICZKOWSKA 14, 05-500 PIASECZNO dz. nr ewid. 6, obręb 27			
INWESTOR: POWIAT PIASECZYŃSKI STAROSTWO POWIATOWE W PIASECZNI			
BRANŻA:	FAZA:	DATA:	
SANITARNA	PROJEKT BUDOWLANO-WYKONAWCZY	GRUDZIEŃ 2015	
IMIĘ I NAZWISKO		NR UPRAWNIENI	PODPIS
PROJEKTANT:	mgr inż. Michał Gosiewski	MAZ/0136/POOS/13	
SPRAWDZAJĄCY:	mgr inż. Marcin Gosiewski	MAZ/0231/POOS/11	
OPRACOWANIE:	mgr inż. Małgorzata Gosiewska		
TREŚĆ RYSUNKU:			SKALA: 1:100
			NR RYSUNKU: IS-15

Prawa autorskie zastrzeżone. Ustawa z dn. 4.02.1994 r.