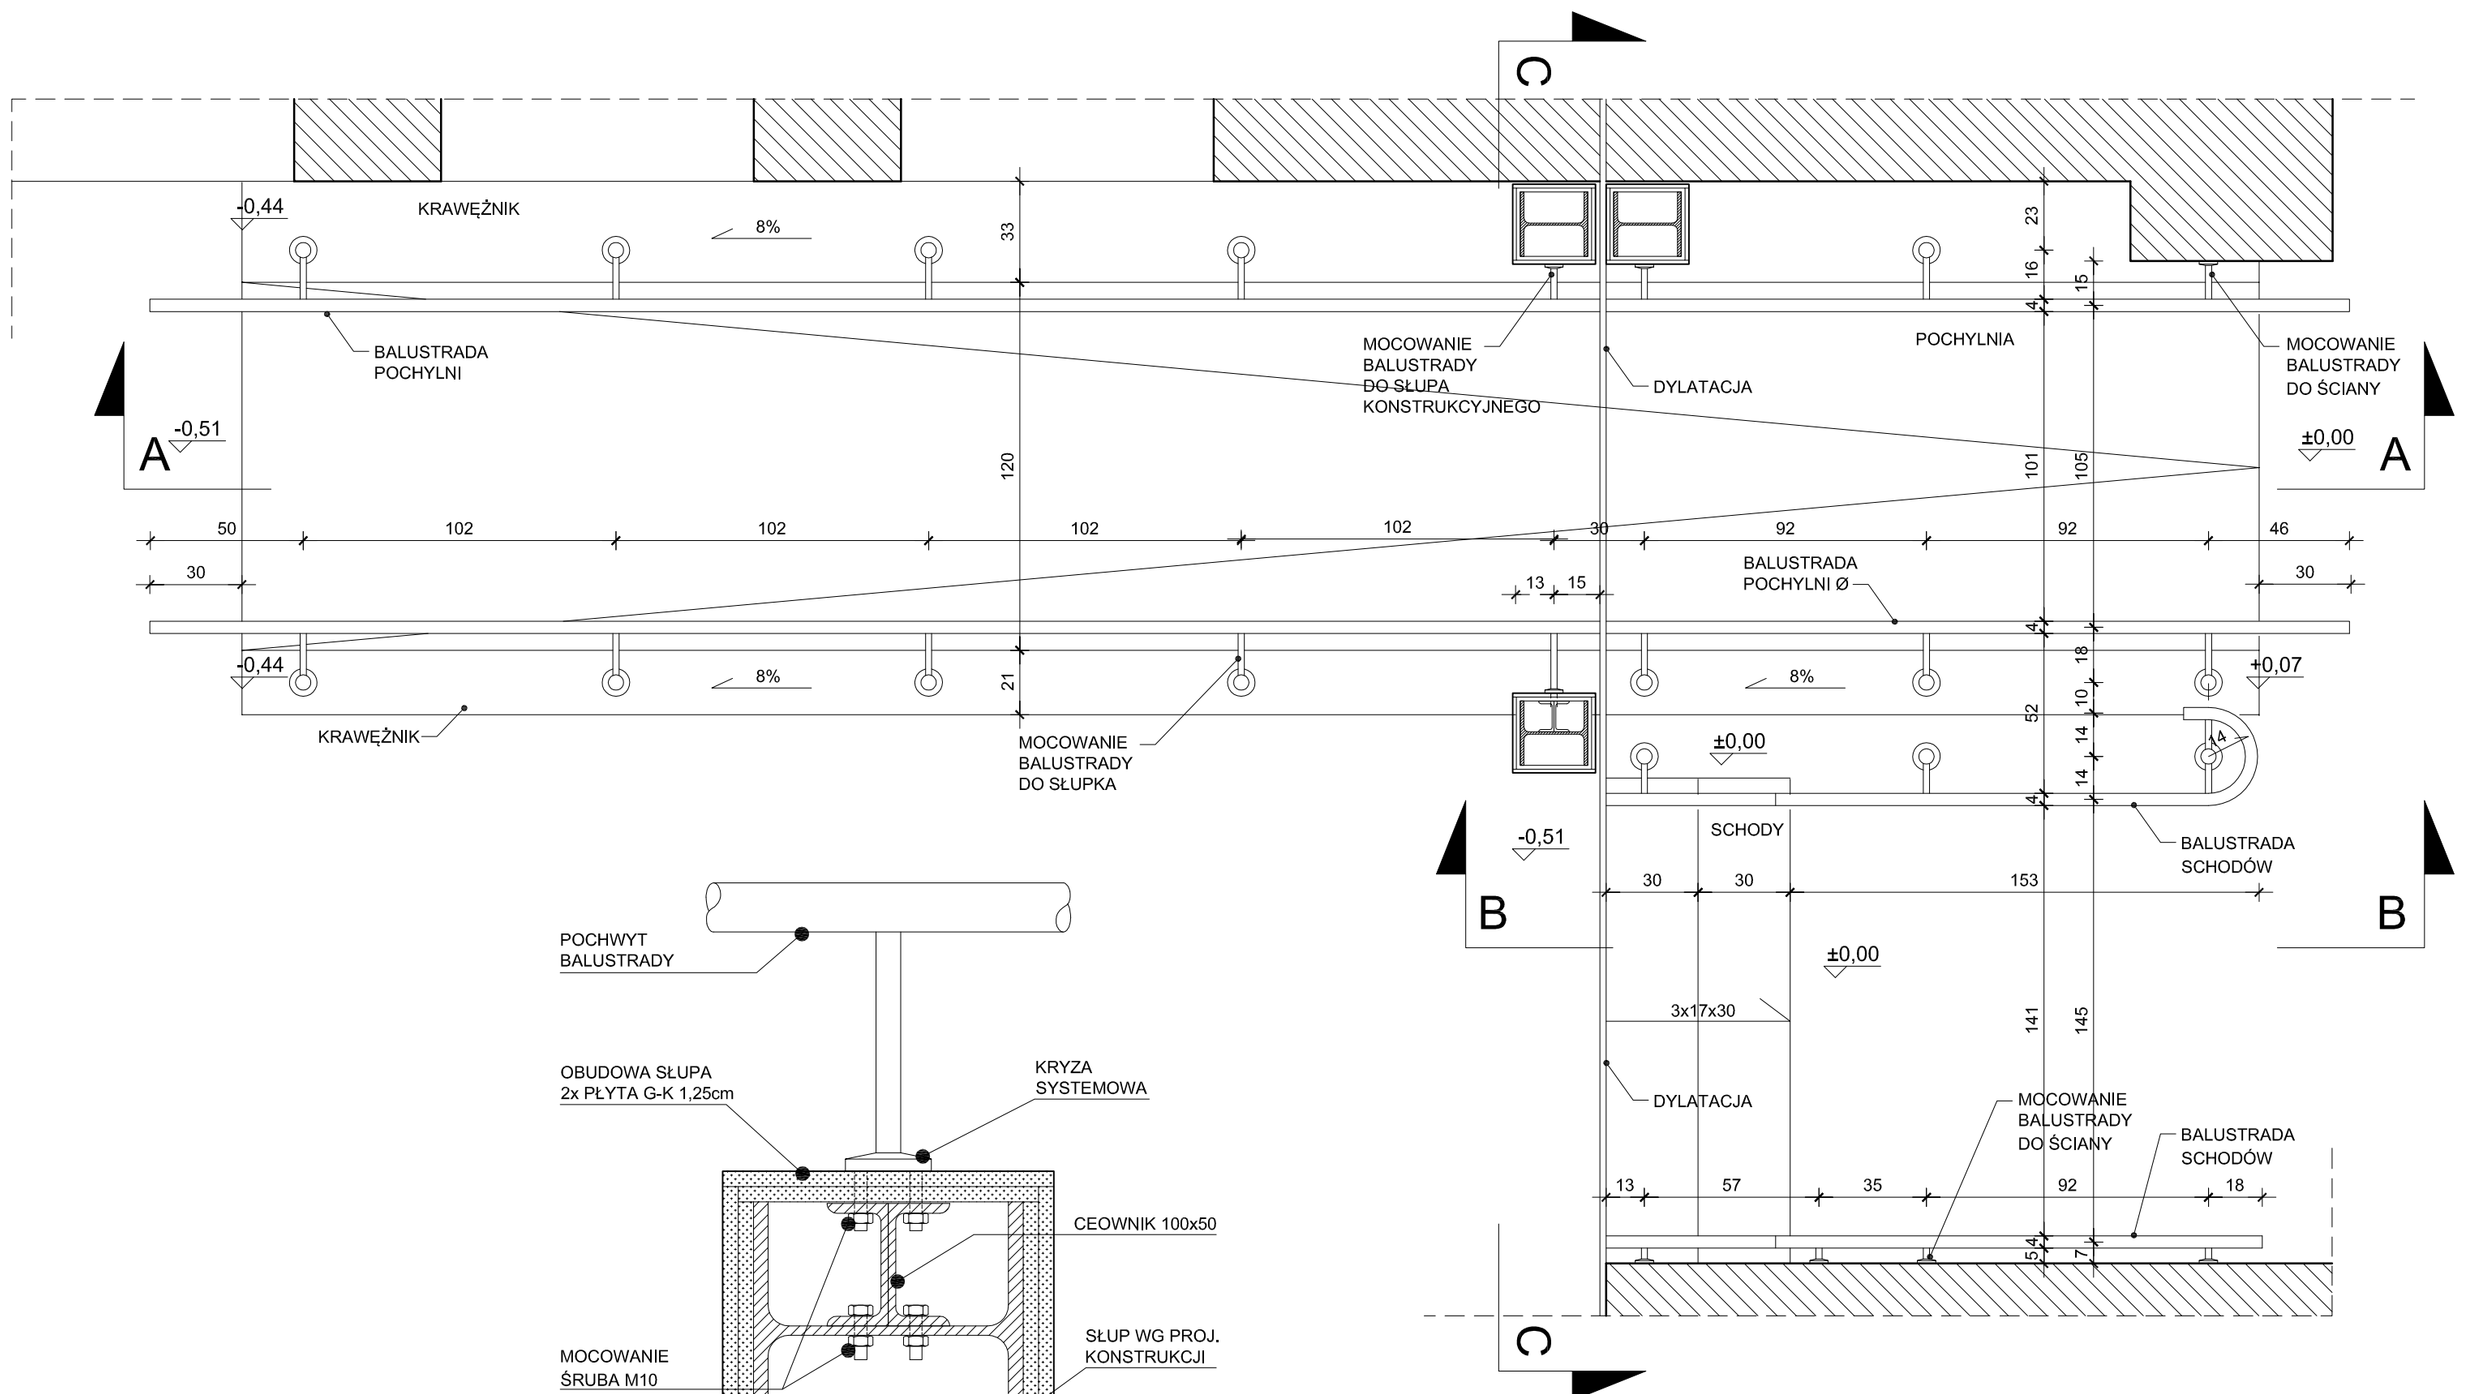

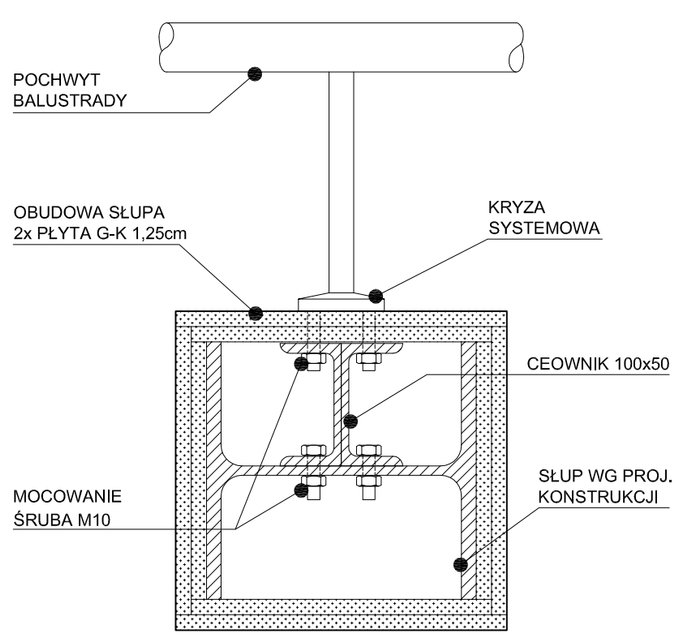

SŁUP - DETAL
SKALA 1:5

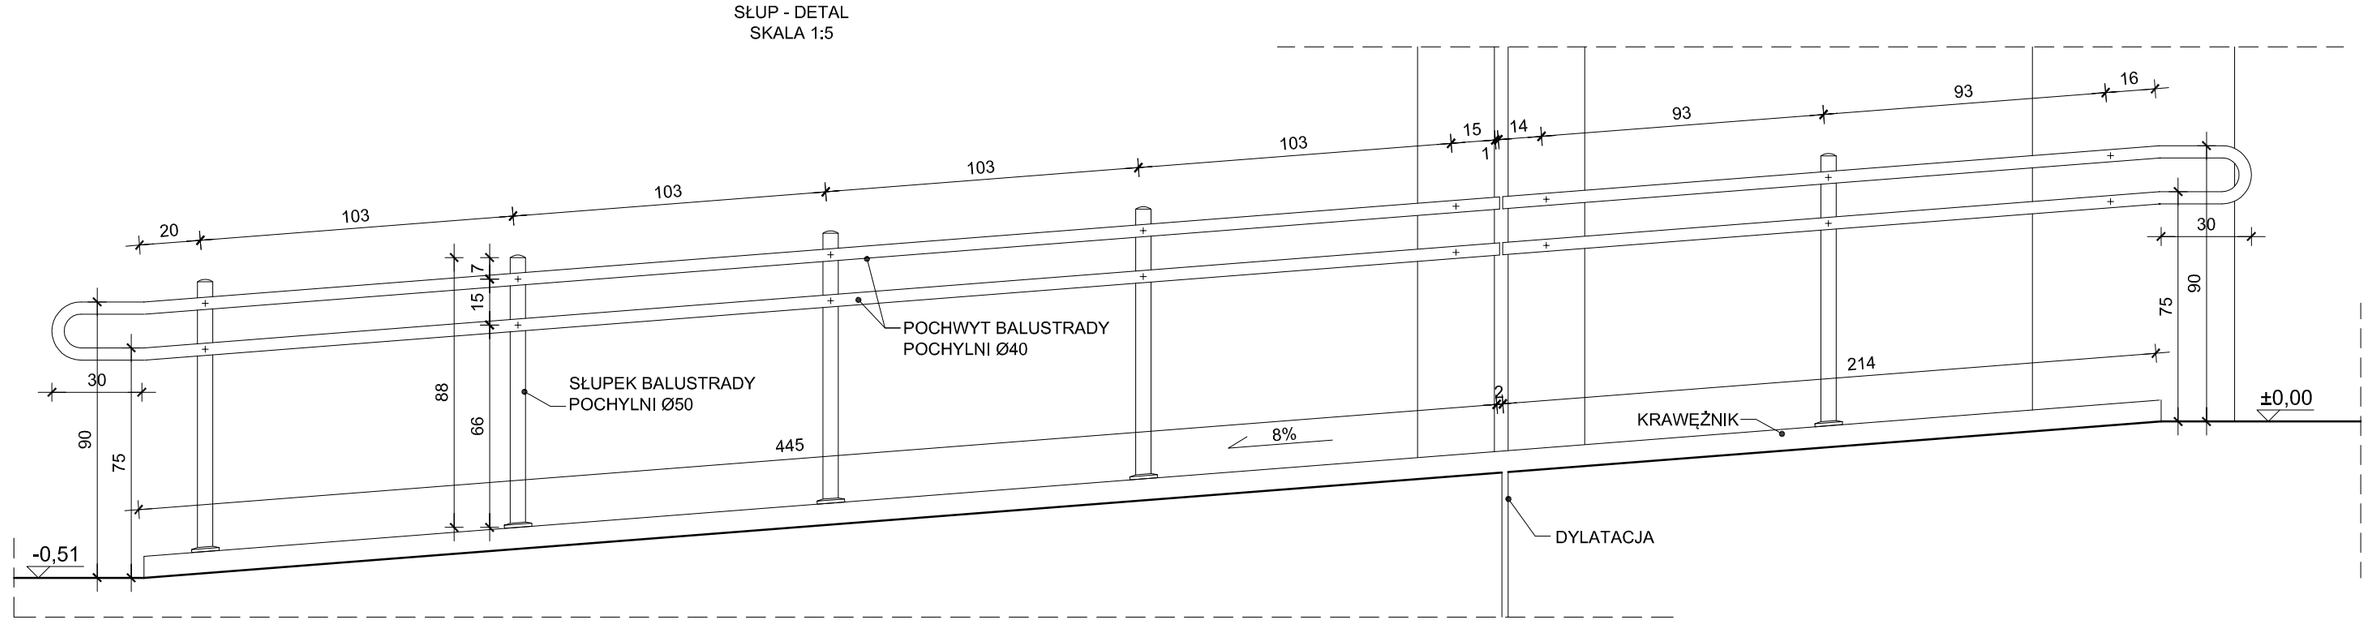

PRZEKRÓJ A-A

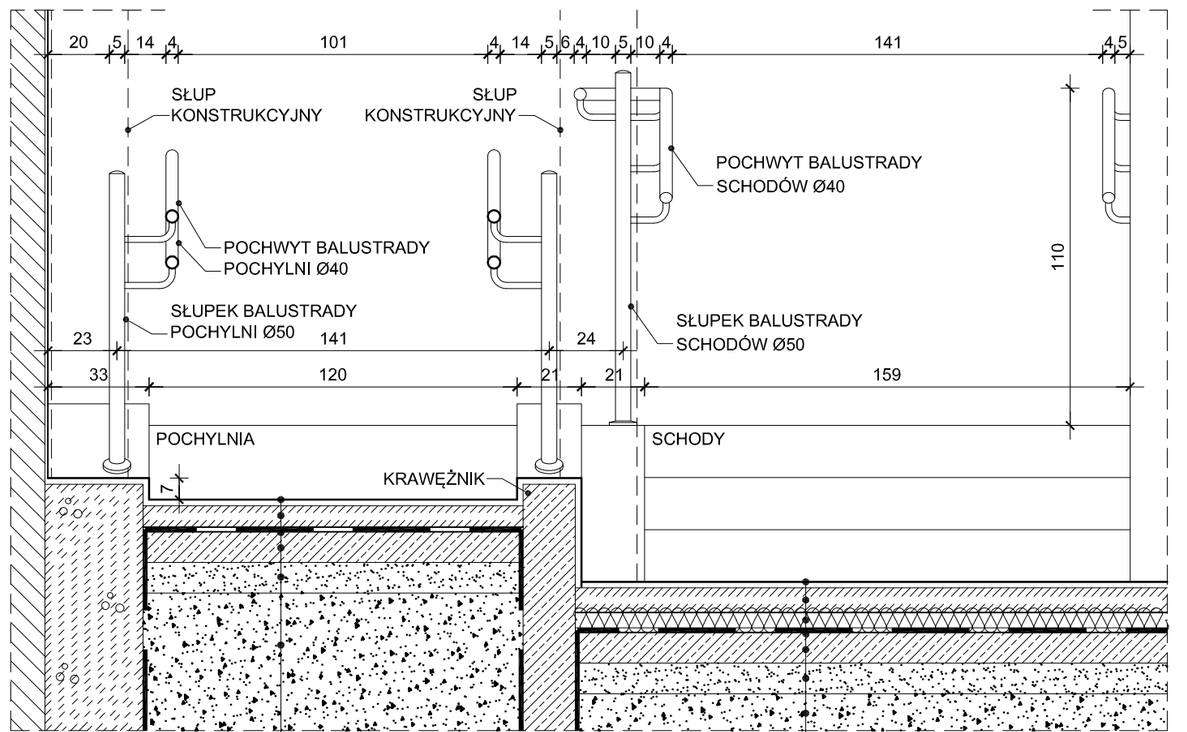

PRZEKRÓJ C-C

2 cm	posadzka - GRES
8 cm	wylewka betonowa
1 cm	izolacja z produktu Hydrostop
	"Mieszanka 203"
15 cm	chudy beton
5 cm	piasek ubijany
10 cm	podsypka żwirowa
55 cm	ziemia nasypowa

2 cm	posadzka - GRES
8 cm	wylewka betonowa
5 cm	izolacja termiczna
1 cm	izolacja z produktu Hydrostop
	"Mieszanka 203"
15 cm	chudy beton
5 cm	piasek ubijany
10 cm	podsypka żwirowa
55 cm	ziemia nasypowa

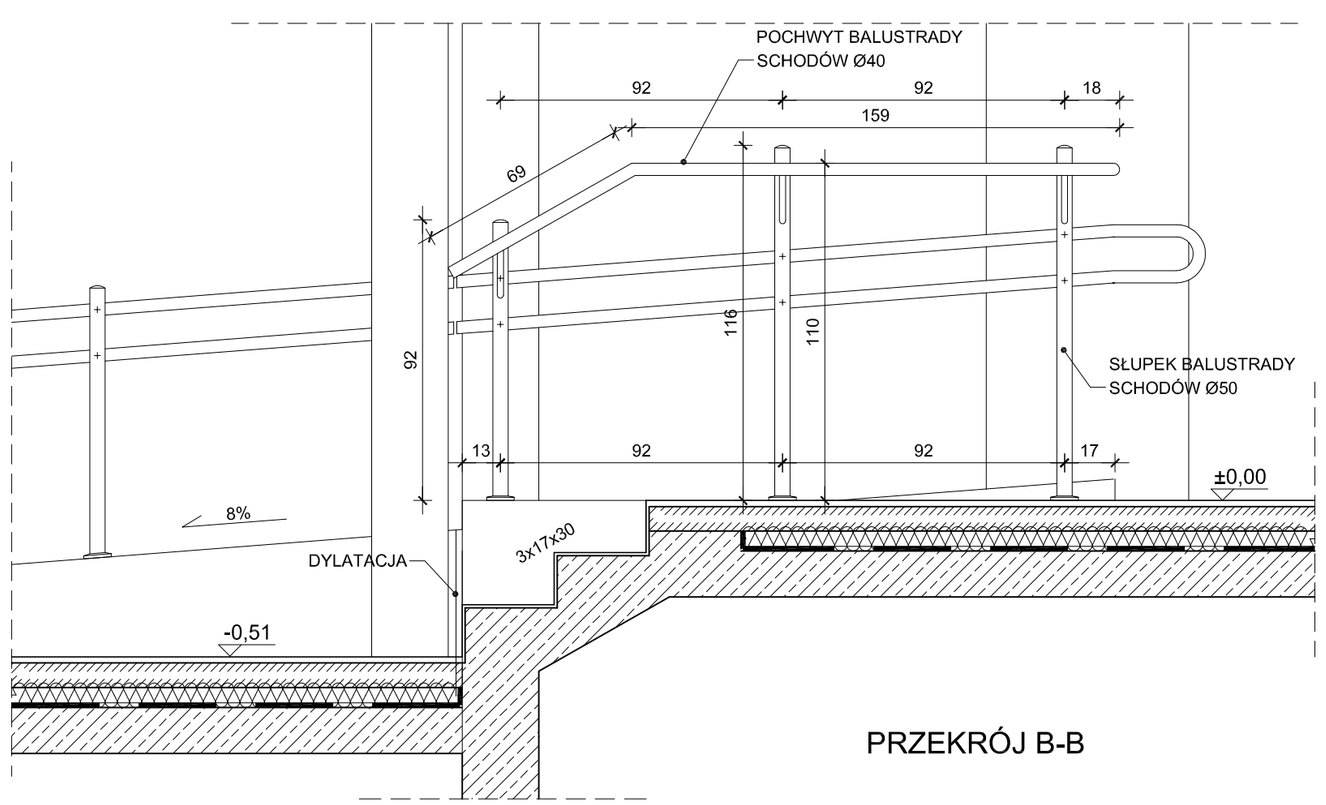

PRZEKRÓJ B-B

UWAGI:

WSZYSTKIE WYMIARY SPRAWDZIĆ W NATURZE PRZED PRZYSTĄPIENIEM I W TRAKCIE WYKONYWANIA PRAC BUDOWLANYCH,

PROJEKT ARCHITEKTONICZNY ROZPATRYWAĆ ŁĄCZNIE Z PROJEKTAMI BRANŻOWYMI.
EWENTUALNE ROZBIEŻNOŚCI SKONSULTOWAĆ Z PROJEKTANTEM,

WSZYSTKIE PODWIESZENIA I OBUDOWY WYKONAĆ PO MONTAŻU KANAŁÓW WENTYLACJI MECHANICZNEJ, UŁOŻENIU WSZYSTKICH INSTALACJI I SPRAWDZENIU ICH SZCZELNOŚCI,

WYKONAWCA MA OBOWIĄZEK UZYSKAĆ APROBATĘ GŁÓWNEGO PROJEKTANTA BĄDŹ JEGO PRZEDSTAWICIELA W WYPADKU ZMIAN ROZWIĄZAŃ PROJEKTOWYCH,

ELEMENTY KONSTRUKCYJNE WG PROJEKTU KONSTRUKCJI,

WSZYSTKIE PRACE BUDOWLANE I INSTALACYJNE WYKONAĆ ZGODNIE Z WARUNKAMI TECHNICZNYMI WYKONANIA I ODBIORU ROBÓT.

JEDNOSTKA PROJEKTOWA:
APM
SZTUKA PROJEKTOWANIA
02-796 Warszawa ul, Wąwozowa 22 lok, 5 tel, kom, +48 608294745
www.apm-projektowanie.pl
www.facebook.com/ApmSztukaProjektowania
e_mail: biuro@apm-projektowanie.pl

TEMAT:
PRZEBUDOWA PARTERU I SALI KONFERENCYJNEJ ORAZ ZAGOSPODAROWANIE PATIO

LOKALIZACJA:
UL. CHYLICZKOWSKA 14, 05-500 PIASECZNO

INWESTOR:
STAROSTWO POWIATOWE PIASECZNO

BRANŻA:	FAZA:	DATA:
ARCHITEKTURA	PROJEKT BUDOWLANY	LUTY 2016

	IMIĘ I NAZWISKO	NR UPRAWNIEŃ	PODPIS
OPRACOWAŁ:	inż. arch. PAWEŁ MICHNOWSKI		
	mgr inż. arch. TERESA CZAPLIŃSKA	MA/057/09	
SPRAWDZAJĄCY:	mgr inż. arch. BARBARA WANDA LEŚNIEWSKA-WEKKA	SI-670/86	

TREŚĆ RYSUNKU:
BALUSTRADA POCHYLNI

SKALA: 1:20

NR RYSUNKU: A/34

Prawa autorskie zastrzeżone. Ustawa z dn. 4.02.1994 r.