


G-G

UWAGI:

- WSZYSTKIE WYMIARY SPRAWDZIĆ W NATURZE PRZED PRZYSTĄPIENIEM I W TRAKCIE WYKONYWANIA PRAC BUDOWLANYCH.
- PROJEKT ARCHITEKTONICZNY ROZPATRYWAĆ ŁĄCZNIE Z PROJEKTAMI BRANŻOWYMI.
- EWENTUALNE ROZBIĘŻNOŚCI SKONSULTOWAĆ Z PROJEKTANTEM.
- WSZYSTKIE PODWIESZENIA I OBUJOWY WYKONAĆ PO MONTAŻU KANAŁÓW WENTYLACJI MECHANICZNEJ, UŁOŻENIU WSZYSTKICH INSTALACJI I SPRAWDZENIU ICH SZCZELNOŚCI.
- WYKONAWCA MA OBYWIAZEK UZYSKAĆ APROBATE GŁÓWNEGO PROJEKTANTA BĄDŹ JEGO PRZEDSTAWICIELA W WYPADKU ZMIAN ROZWIĄZAŃ PROJEKTOWYCH.
- ELEMENTY KONSTRUKCYJNE WG PROJEKTU KONSTRUKCJI.
- WSZYSTKIE PRACE BUDOWLANE I INSTALACYJNE WYKONAĆ ZGODNIE Z WARUNKAMI TECHNICZNYMI WYKONANIA I ODBIORU ROBÓT.

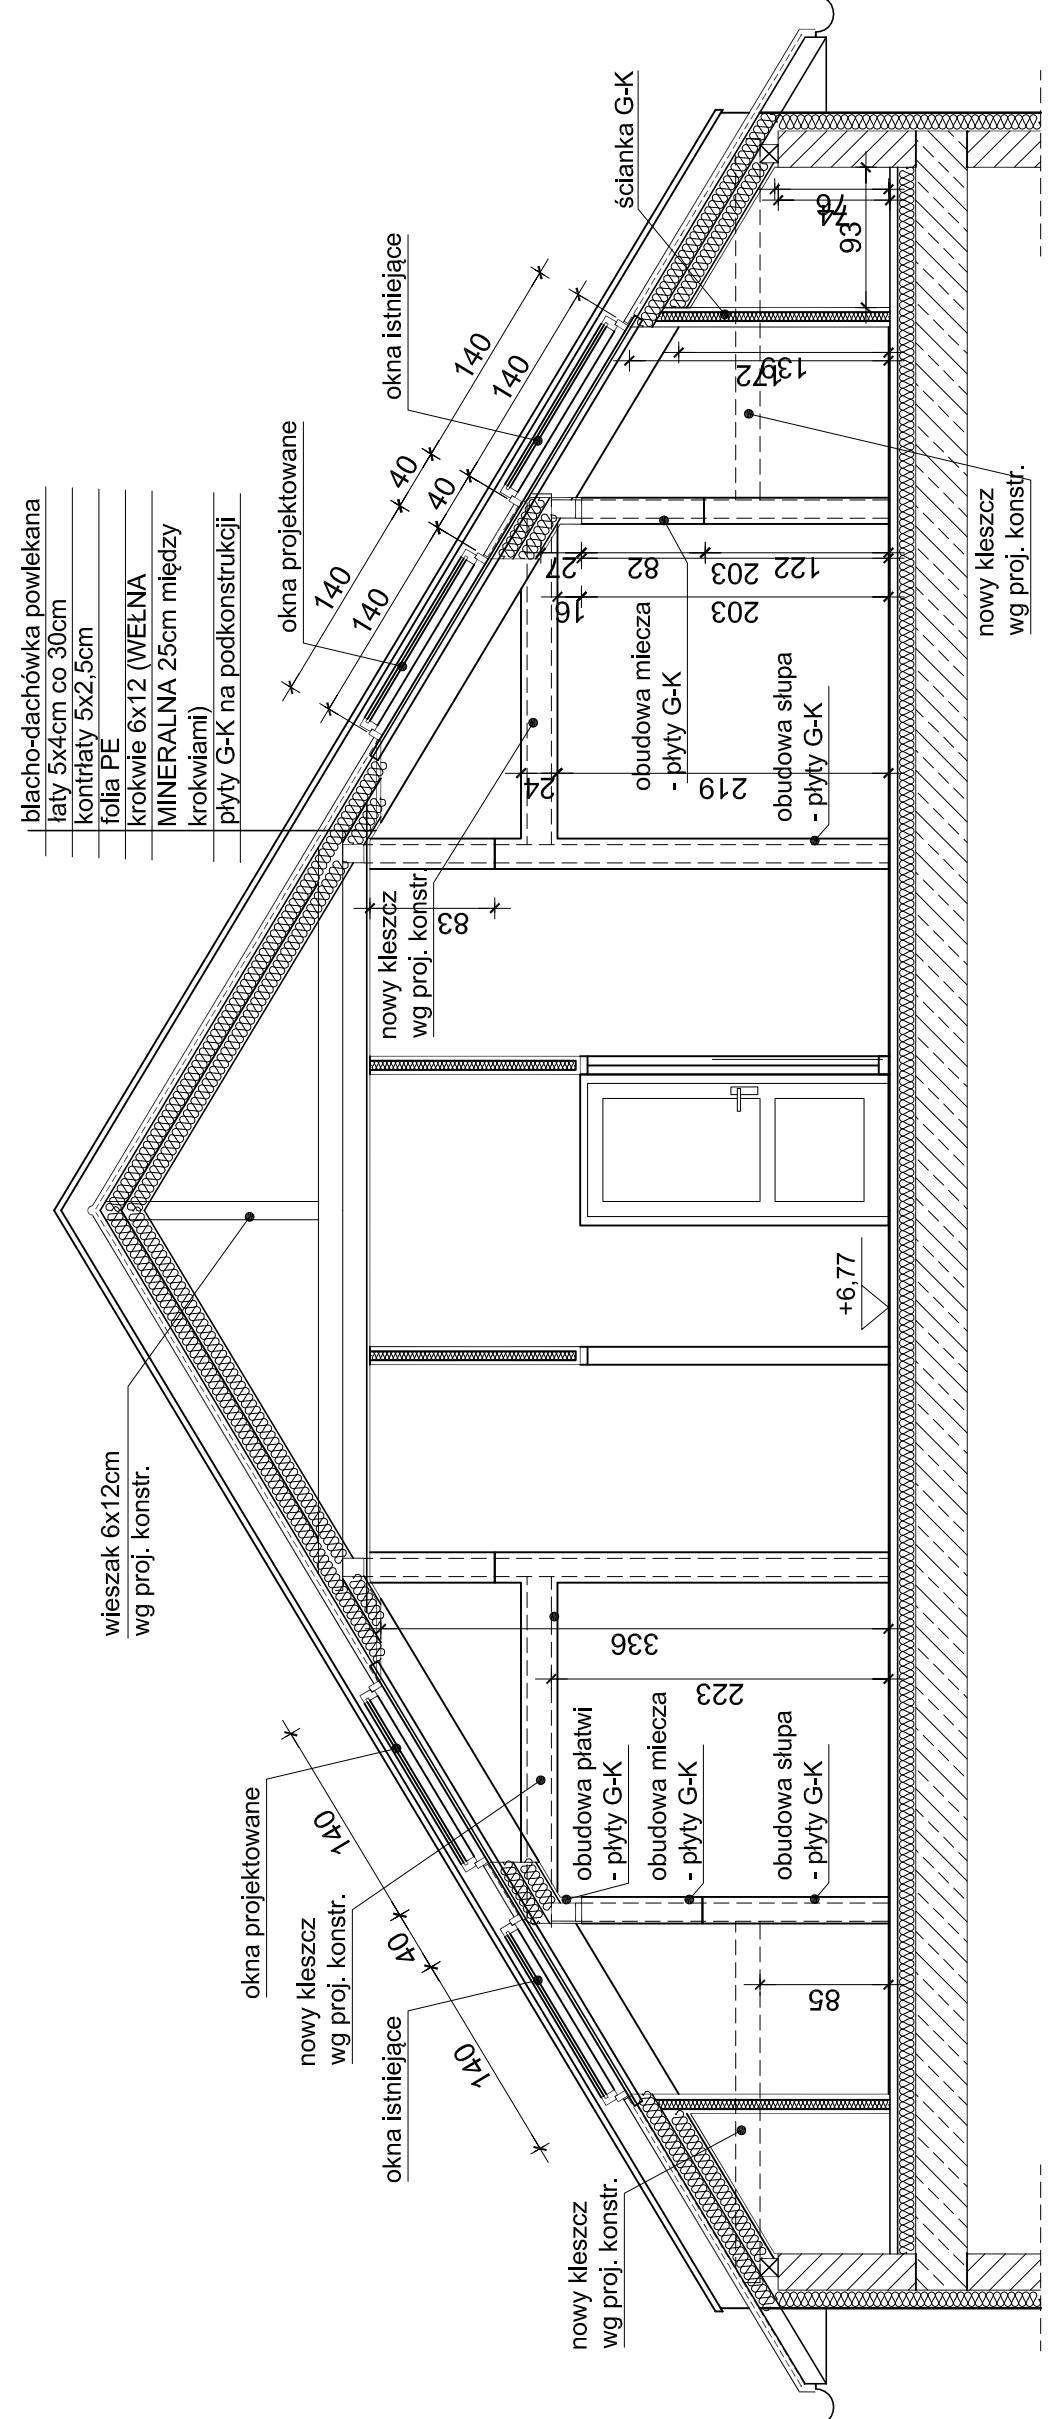

H-H

FIRMOWA PROJEKTOWA		AFPM	
SZTUKA PROJEKTOWANIA		www.afpmprojektowawarsa.pl	
02-798 Warszawa, ul. Wesołowa 22 lok. 5 tel. kom. +48 69524745		www.afpmprojektowawarsa.pl	
e-mail: biuro@afpmprojektowawarsa.pl		e-mail: biuro@afpmprojektowawarsa.pl	
TEMAT:			
ETAP III MODERNIZACJI			
BUDYNKU STAROSTWA W PIASECZNO			
LOKALIZACJA:			
UL. CHYLICKOWSKA 14, 05-500 PIASECZNO			
dz. nr ewid. 6, obręb 27			
INWESTOR:			
POWIAT PIASECZYŃSKI			
STAROSTWO POWIATOWE PIASECZNO			
BRANŻA:			
ARCHITEKTURA	PAŃKA	PROJEKT	DATA:
	BUDOWLANO-WYKONAWCZY		GRUDZIEŃ 2015
OPRACOWAŁ:			
IMI I NAZWISKO		MIASTO	
INŻ. ARCH. PAMEL MICHOŃSKA		PIASECZNO	
SPRAWDZIŁ:			
INŻ. ARCH. TERESA CZAPLIŃSKA		MIASTO	
INŻ. ARCH. BARBARA WANDA		SKAŁY	
LEŚNIEWSKA-WERSKA		SKAŁY	
TRESC RYSUNKU:			
PRZEKROJE G-G i H-H		SKALA:	
INWENTARYZACJA PROJEKT		1:50	
		A/29	