
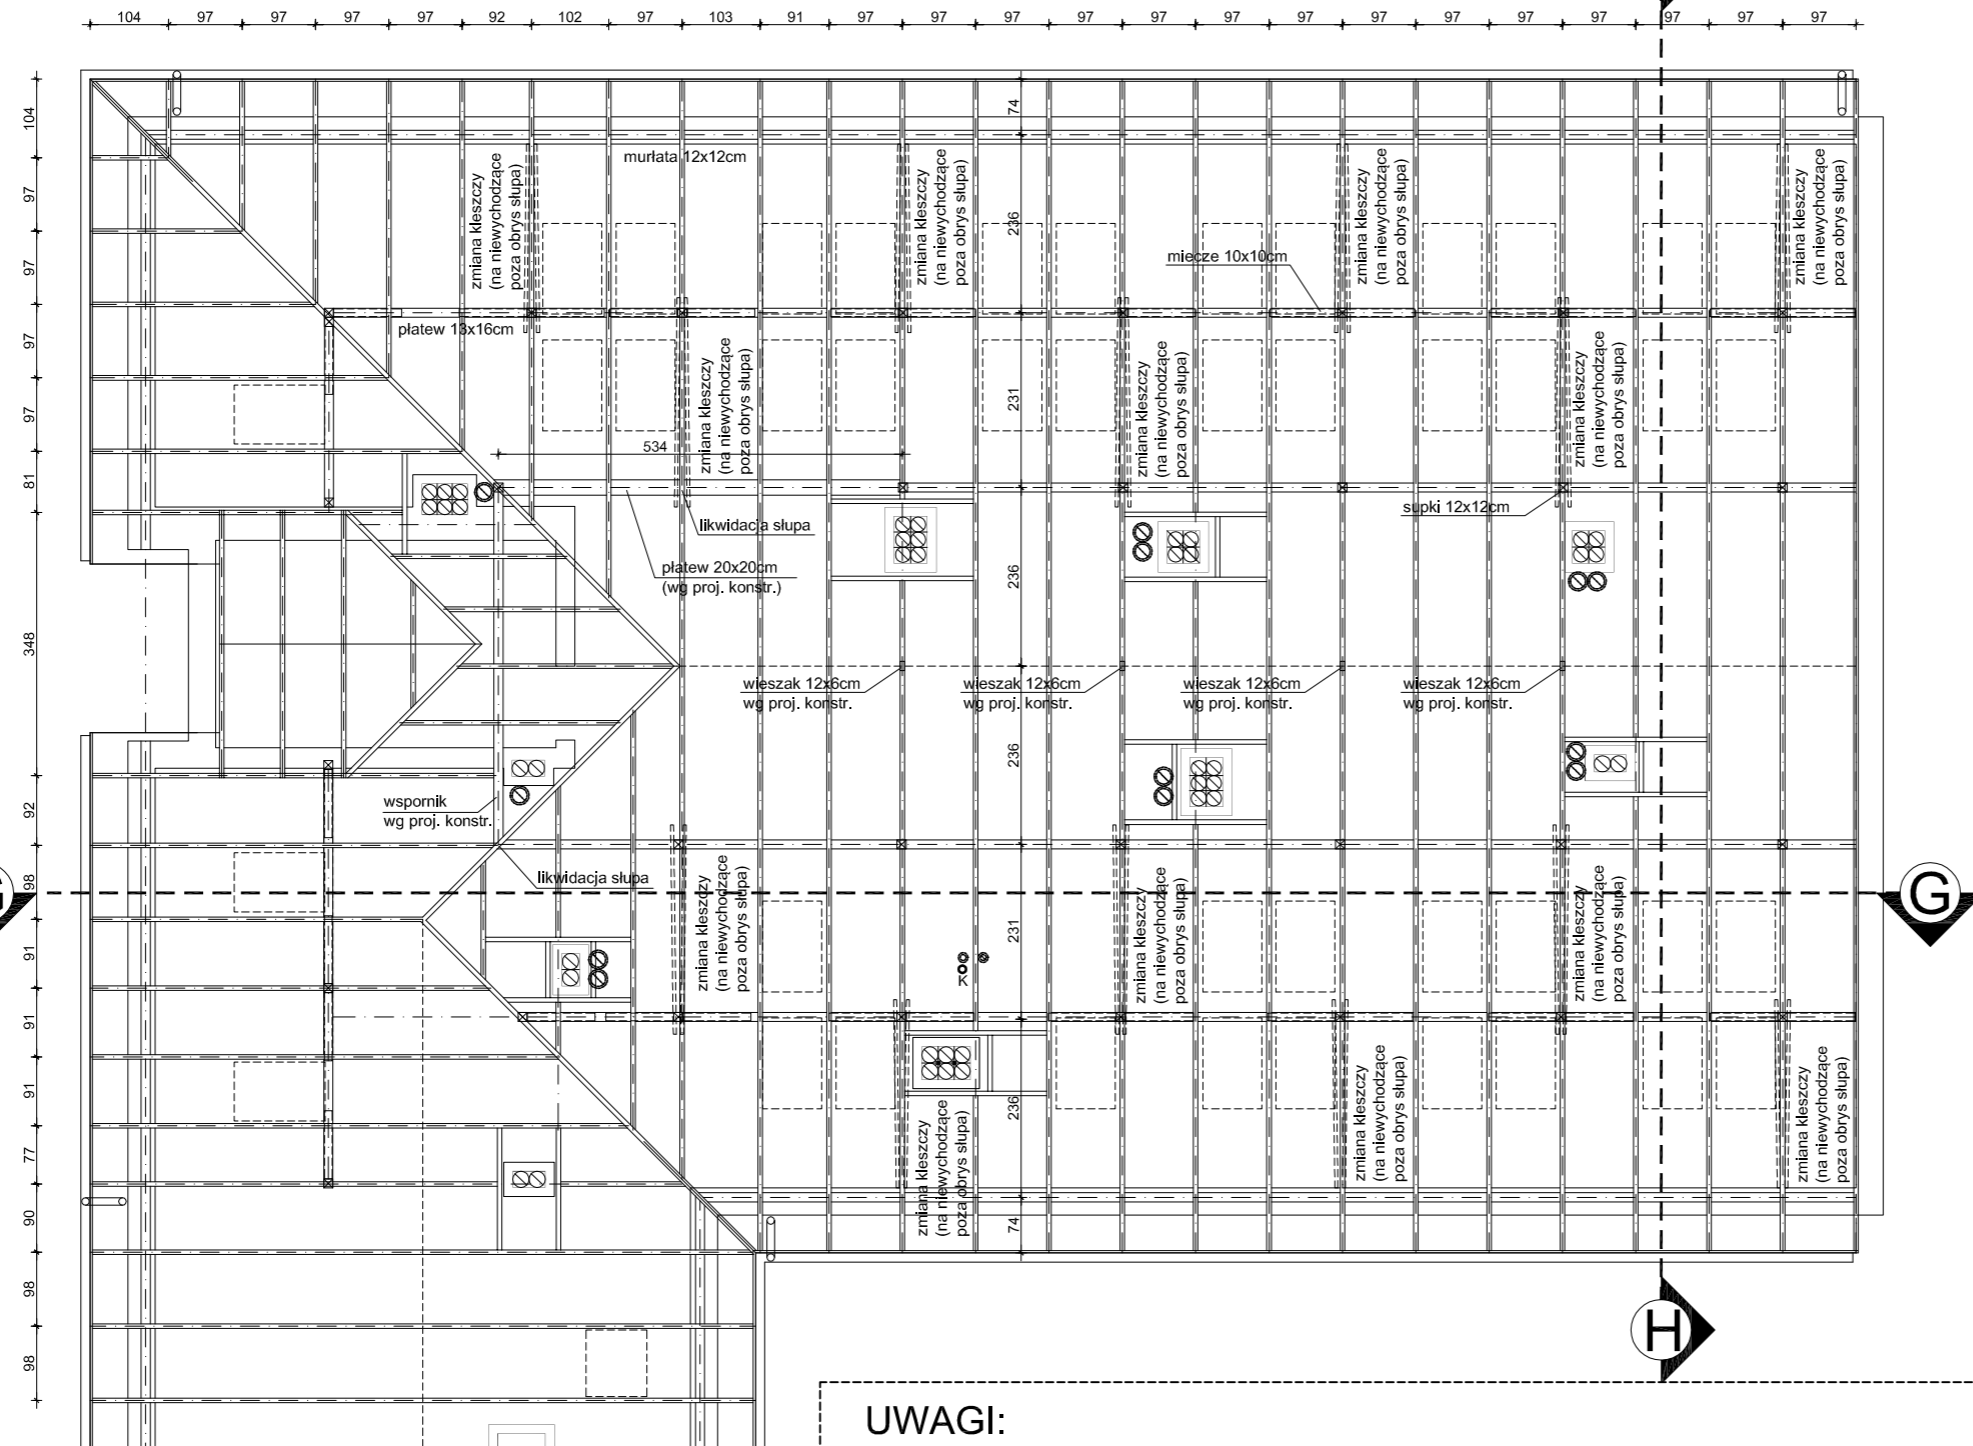
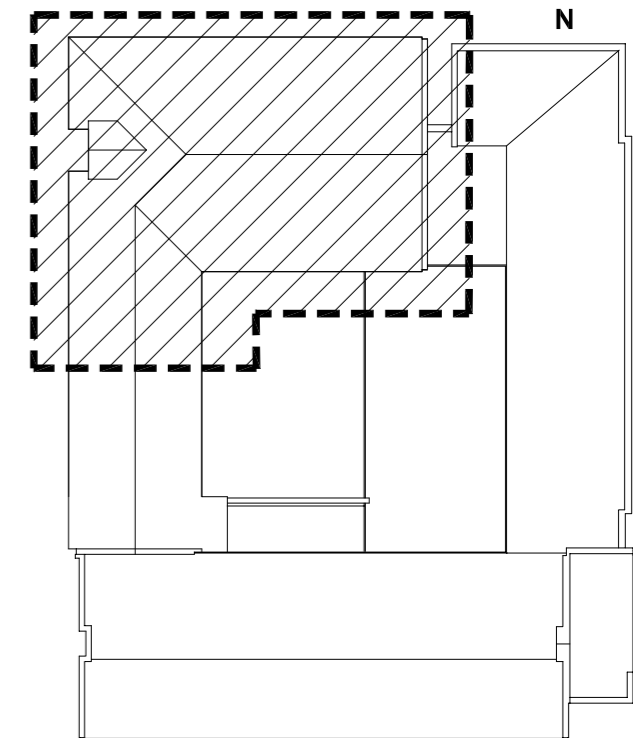


# BUDYNEK STAROSTWA

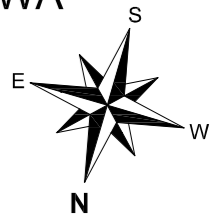

## UWAGI:

WSZYSTKIE WYMIARY SPRAWDZIĆ W NATURZE PRZED PRZYSTĄPIENIEM I W TRAKCIE WYKONYWANIA PRAC BUDOWLANYCH,

PROJEKT ARCHITEKTONICZNY ROZPATRYWAĆ ŁĄCZNIE Z PROJEKTAMI BRANŻOWYMI, EWENTUALNE ROZBIEŻNOŚCI SKONSULTOWAĆ Z PROJEKTANTEM,

WSZYSTKIE PODWIESZENIA I OBUDOWY WYKONAĆ PO MONTAŻU KANAŁÓW WENTYLACJI MECHANICZNEJ, UŁOŻENIU WSZYSTKICH INSTALACJI I SPRAWDZENIU ICH SZCZELNOŚCI,

WYKONAWCA MA OBOWIĄZEK UZYSKAĆ APROBATĘ GŁÓWNEGO PROJEKTANTA BĄDŹ JEGO PRZEDSTAWICIELA W WYPADKU ZMIAN ROZWIĄZAŃ PROJEKTOWYCH,

ELEMENTY KONSTRUKCYJNE WG PROJEKTU KONSTRUKCJI,

WSZYSTKIE PRACE BUDOWLANE I INSTALACYJNE WYKONAĆ ZGODNIE Z WARUNKAMI TECHNICZNYMI WYKONANIA I ODBIORU ROBÓT.

JEDNOSTKA PROJEKTOWA:		
 <b>SZTUKA PROJEKTOWANIA</b> 02-796 Warszawa ul. Wąwozowa 22 lok. 5 tel. kom. +48 608294745 www.apm-projektowanie.pl www.facebook.com/ApmSztukaProjektowania e_mail: biuro@apm-projektowanie.pl		
TEMAT:		
ETAP III MODERNIZACJI BUDYNKU STAROSTWA W PIASECZNO		
LOKALIZACJA:		
UL. CHYLICKOWSKA 14, 05-500 PIASECZNO dz. nr ew. 6, obręb 27		
INWESTOR:		
POWIAT PIASECZYŃSKI STAROSTWO POWIATOWE PIASECZNO		
BRANŻA:	FAZA:	DATA:
ARCHITEKTURA	PROJEKT BUDOWLANO-WYKONAWCZY	GRUDZIEŃ 2015
IMIE I NAZWISKO	NR UPRAWNIENI	PODPIS
OPRACOWAŁ:		
inż. arch. PAWEŁ MICHNOWSKI		
mgr inż. arch. TERESA CZAPLIŃSKA	MA/057/09	
SPRAWDZAJĄCY:		
mgr inż. arch. BARBARA WANDA LEŚNIEWSKA-WEKKA	SI-670/86	
TREŚĆ RYSUNKU:	SKALA:	NR RYSUNKU:
<b>WIĘŻBA DACHU PODDASZA                  PROJEKT</b>	1:100	A/12
Prawa autorskie zastrzeżone. Ustawa z dn. 4.02.1994 r.		