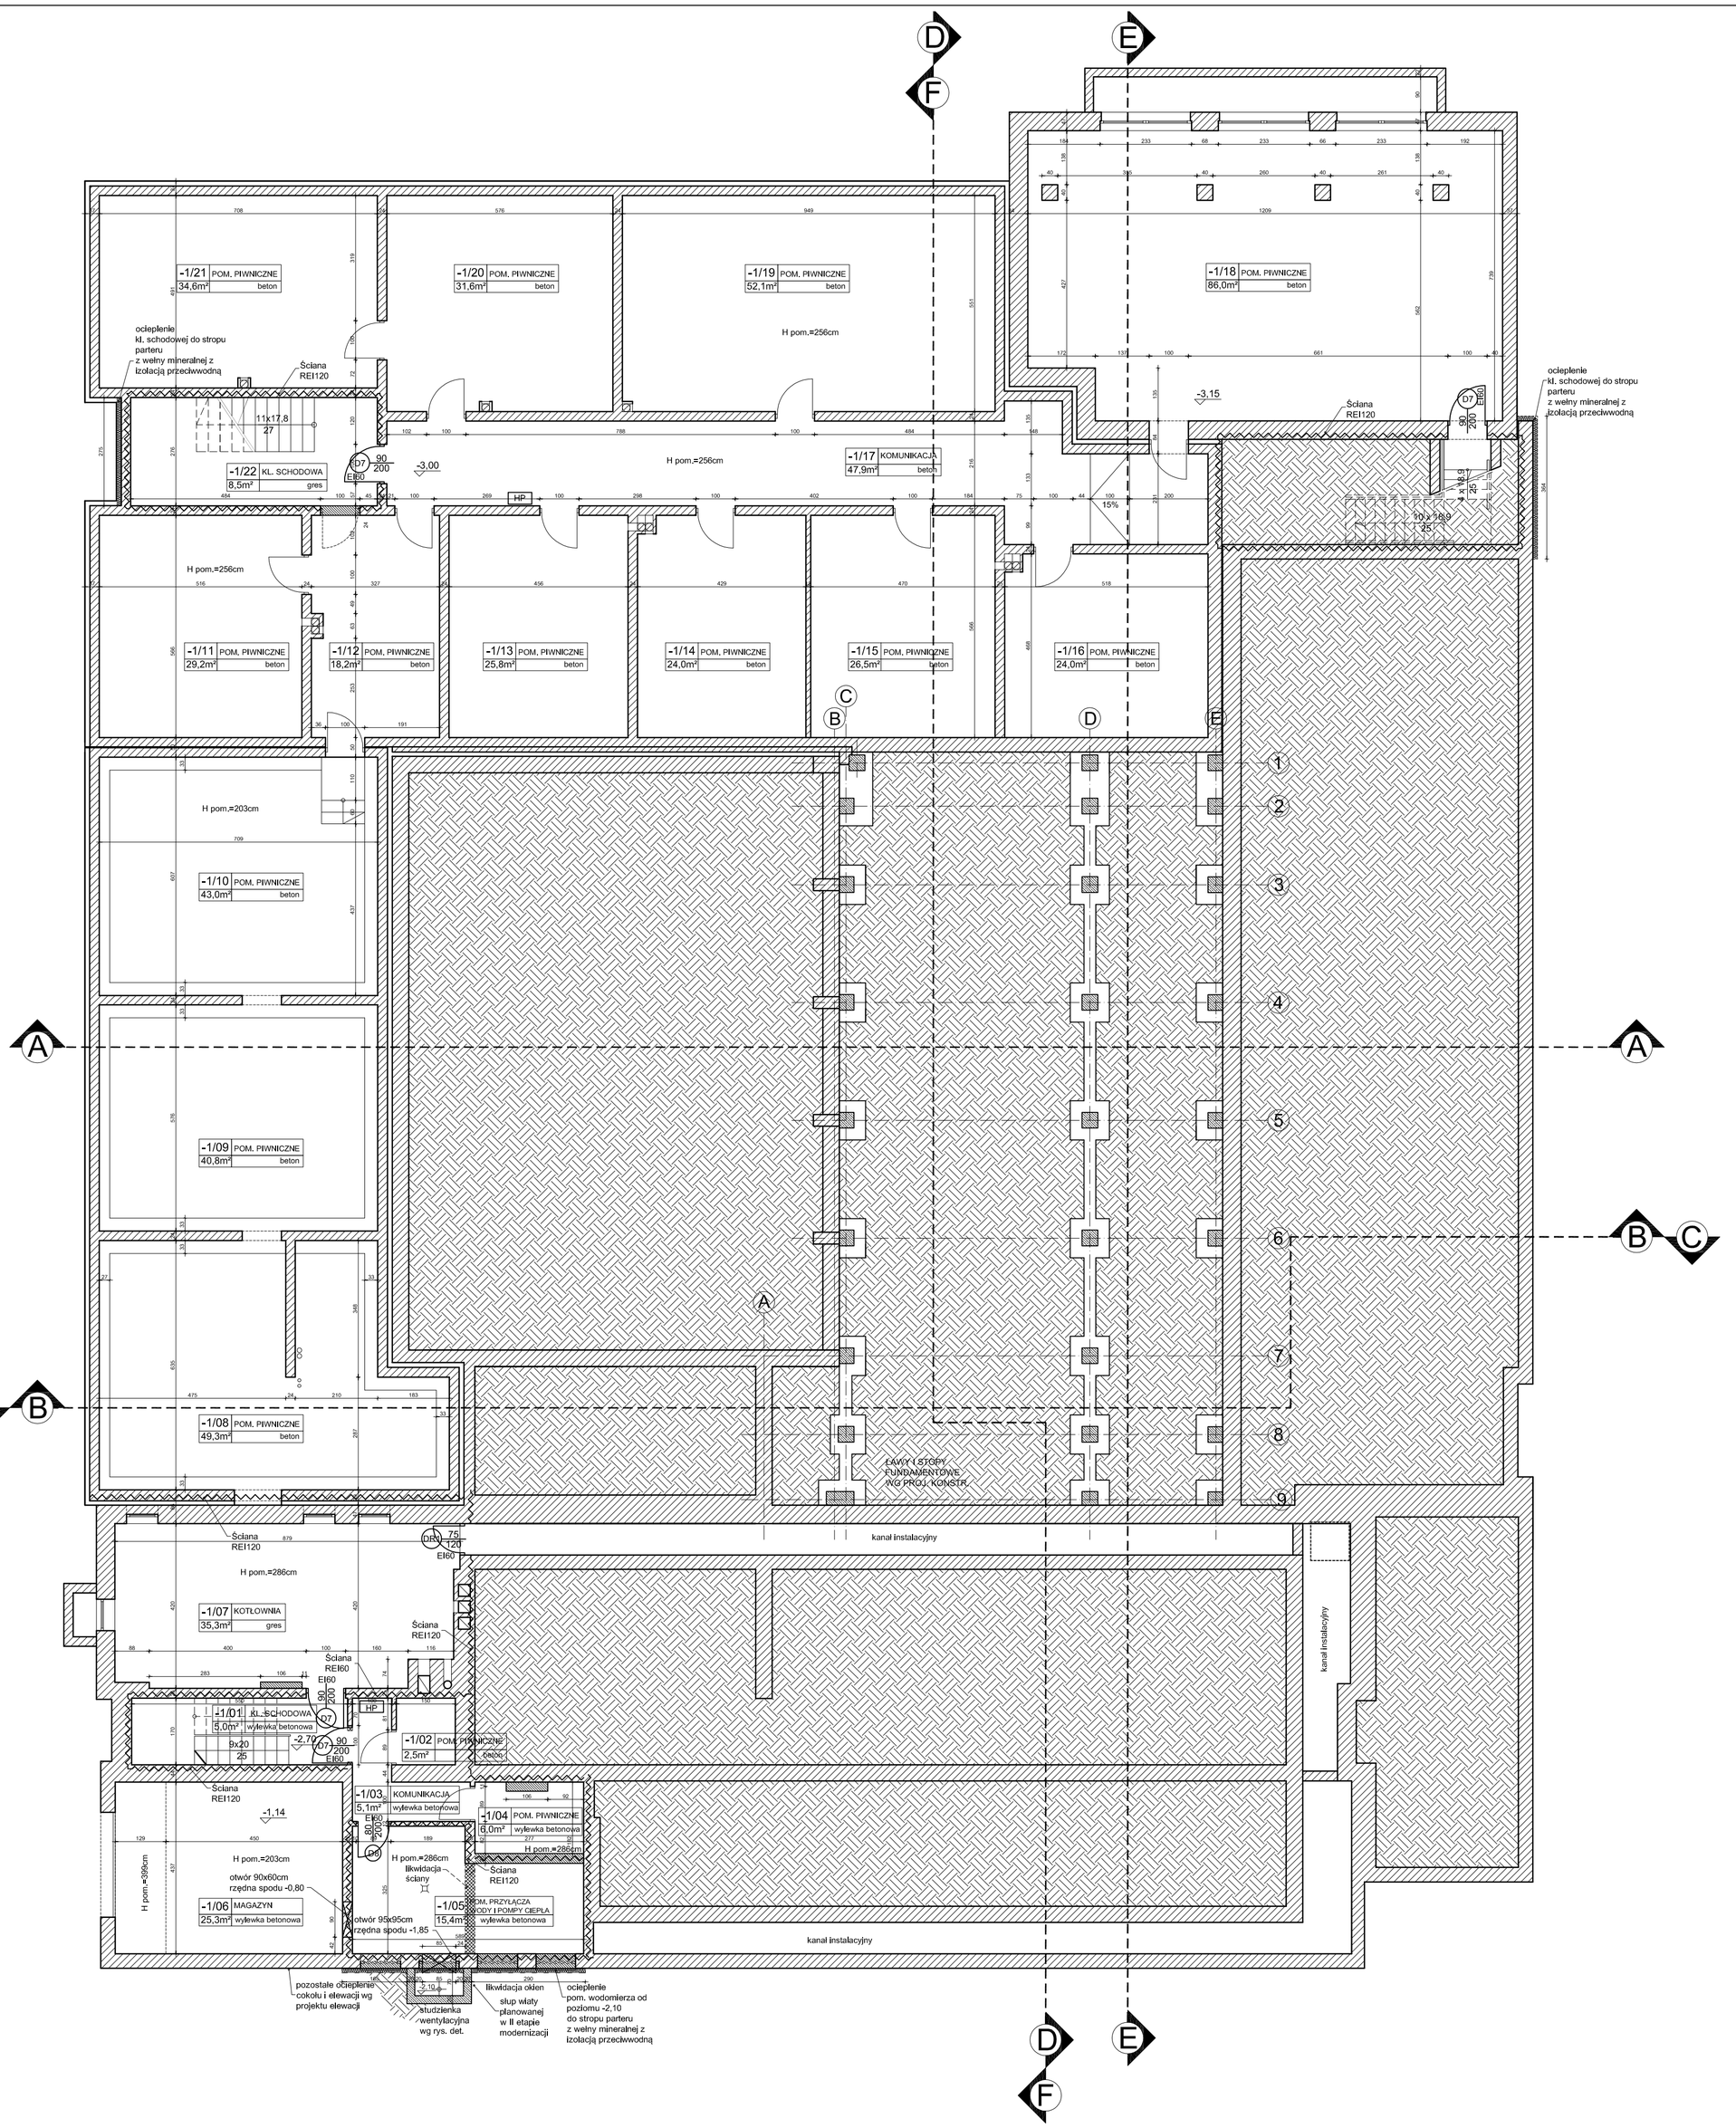

LEGENDA:

- ŚCIANY ISTNIEJĄCE
- PIWNICA ZASYPANA
- ODDZIELENIE POŻAROWE
- ŚCIANY PROJEKTOWANE
- ŚCIANY DO WYBURZENIA

UWAGI:

WSZYSTKIE WYMIARY SPRAWDZIĆ W NATURZE PRZED PRZYSTĄPIENIEM I W TRAKCIE WYKONYWANIA PRAC BUDOWLANYCH,

PROJEKT ARCHITEKTONICZNY ROZPATRYWAĆ ŁĄCZNIE Z PROJEKTAMI BRANŻOWYMI,
EWENTUALNE ROZBIEŻNOŚCI SKONSULTOWAĆ Z PROJEKTANTEM,

WSZYSTKIE PODWIESZENIA I OBUDOWY WYKONAĆ PO MONTAŻU KANAŁÓW WENTYLACJI MECHANICZNEJ, UŁOŻENIU WSZYSTKICH INSTALACJI I SPRAWDZENIU ICH SZCZELNOŚCI,

WYKONAWCA MA OBOWIĄZEK UZYSKAĆ APROBATĘ GŁÓWNEGO PROJEKTANTA BĄDŹ JEGO PRZEDSTAWICIELA W WYPADKU ZMIAN ROZWIĄZAŃ PROJEKTOWYCH,

ELEMENTY KONSTRUKCYJNE WG PROJEKTU KONSTRUKCJI,

WSZYSTKIE PRACE BUDOWLANE I INSTALACYJNE WYKONAĆ ZGODNIE Z WARUNKAMI TECHNICZNYMI WYKONANIA I ODBIORU ROBÓT.

JEDNOSTKA PROJEKTOWA:
APM SZTUKA PROJEKTOWANIA
02-796 Warszawa ul. Wąwozowa 22 lok. 5 tel. kom. +48 608294745
www.apm-projektowanie.pl
www.facebook.com/ApmSztukaProjektowania
e_mail: biuro@apm-projektowanie.pl

TEMAT:
ETAP III MODERNIZACJI
BUDYNKU STAROSTWA W PIASECZNIE

LOKALIZACJA:
UL. CHYLICZKOWSKA 14, 05-500 PIASECZNO
dz. nr ew. 6, obręb 27

INWESTOR:
POWIAT PIASECZYŃSKI
STAROSTWO POWIATOWE PIASECZNO

BRANŻA:	FAZA:	DATA:
ARCHITEKTURA	PROJEKT BUDOWLANO-WYKONAWCZY	GRUDZIEŃ 2015

	IMIĘ I NAZWISKO	NR UPRAWNIEŃ	PODPIS
OPRACOWAŁ:	inż. arch. PAWEŁ MICHNOWSKI		
	mgr inż. arch. TERESA CZAPLIŃSKA	MA/057/09	
SPRAWDZAJĄCY:	mgr inż. arch. BARBARA WANDA LEŚNIEWSKA-WEKKA	SŁ-670/86	

TREŚĆ RYSUNKU:
RZUT PIWNICY
PROJEKT

SKALA: 1:100

NR RYSUNKU: A/08

Prawo autorskie zastrzeżone. Ustawa z dn. 4.02.1994 r.