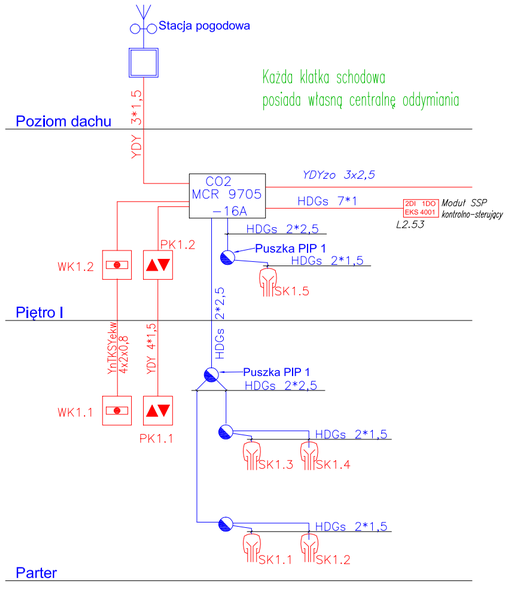

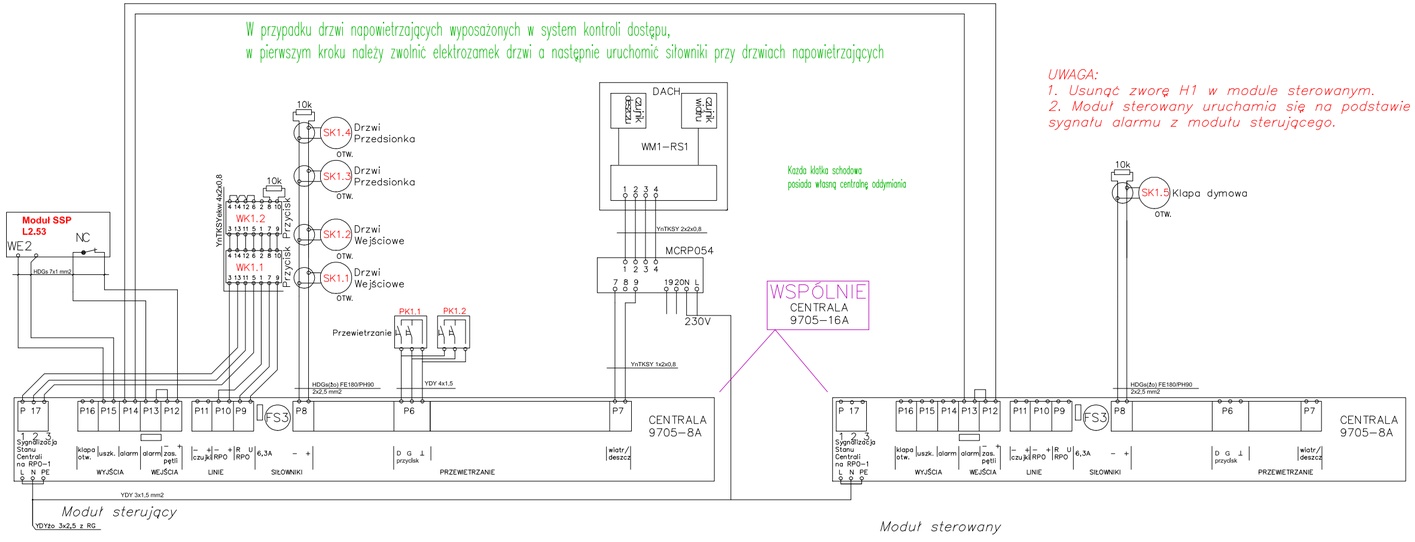

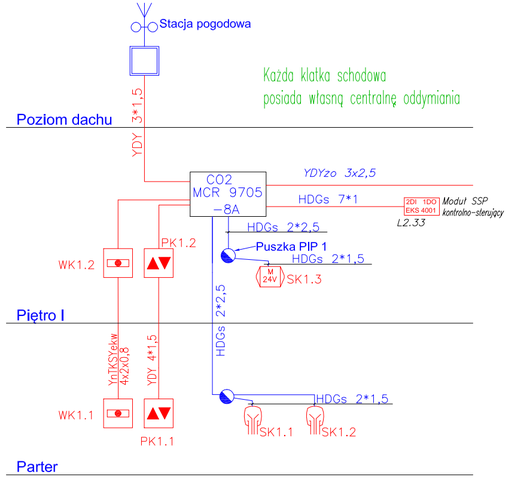

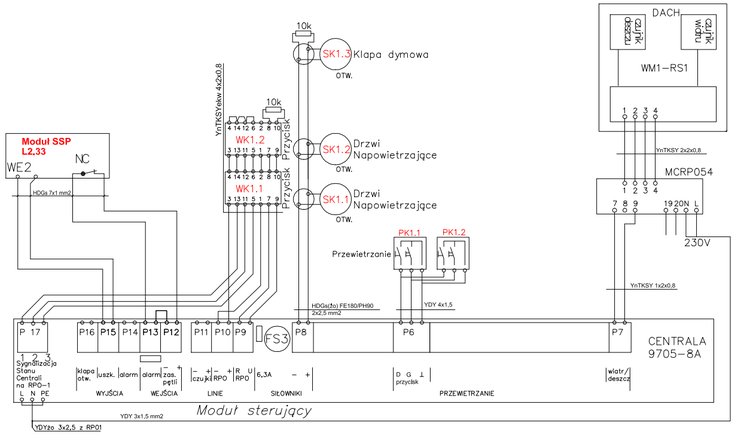

JEDNOSTKA PROJEKTOWA:
APM
SZTUKA PROJEKTOWANIA
02-796 Warszawa ul. Wąwozowa 22 lok. 5 tel. kom. +48 608294745
www.apm-projektowanie.pl
www.facebook.com/ApmSztukaProjektowania
e_mail: biuro@apm-projektowanie.pl

TEMAT:
ETAP III MODERNIZACJI
BUDYNKU STAROSTWA W PIASECZNIE

LOKALIZACJA:
UL. CHYLICZKOWSKA 14, 05-500 PIASECZNO
dz. nr ewid. 6, obręb 27

INWESTOR:
POWIAT PIASECZYŃSKI
STAROSTWO POWIATOWE W PIASECZNIE

BRANŻA:	FAZA:	DATA:
ELEKTRYCZNA	PROJEKT BUDOWLANO-WYKONAWCZY	GRUDZIEŃ 2015

IMIĘ I NAZWISKO		NR UPRAWNIEŃ	PODPIS
PROJEKTOWAŁ:	mgr inż. Sławomir Radziszewski	MAZ/0540/POOE/14	
OPRACOWAŁ:	mgr inż. Gabriel Piasecki		
SPRAWDZAJĄCY:	mgr inż. Mirosław Konca	CIE13/86	

TREŚĆ RYSUNKU:
Schemat instalacji oddymiania

SKALA: 1:10

NR RYSUNKU: E18

Prawa autorskie zastrzeżone. Ustawa z dn. 4.02.1994 r.