


	ochrona przepięcia	Kontrola Napięcia	Oświetlenie AW	Osw. Ogólne	Osw. Ogólne	Osw. Ogólne	Osw. Ogólne	Osw. Ogólne	Gniazda Ogólne	Gniazda Ogólne	Gniazda Ogólne	Gniazda Ogólne	Gniazda Ogólne	Gniazda Ogólne	Zas. Podg. Wody	PEL 230V Ogólne	PEL 230V Ogólne	PEL 230V Ogólne	PEL 230V Ogólne	Zasilanie Klimatyzatorów Wez.	Zas. wentylatorów	PEL 230V Komputerowe	PEL 230V Komputerowe	PEL 230V Komputerowe	PEL 230V Komputerowe	PEL 230V Komputerowe	Zasilacze Kontroli Dostępu
YKY 5x25			YDYzo 3x1,5	YDYzo 3x1,5	YDYzo 3x1,5	YDYzo 3x1,5	YDYzo 3x1,5	YDYzo 3x1,5	YDYzo 3x2,5	YDYzo 3x2,5	YDYzo 3x2,5	YDYzo 3x2,5	YDYzo 3x2,5	YDYzo 3x2,5	YDYzo 3x2,5	YDYzo 3x2,5	YDYzo 3x2,5	YDYzo 3x2,5	YDYzo 3x1,5	YDYzo 3x2,5	YDYzo 3x2,5	YDYzo 3x2,5	YDYzo 3x2,5	YDYzo 3x2,5	YDYzo 3x2,5	YDYzo 3x2,5	YDYzo 3x2,5
25 kW			-	1,5 kW	2 kW	2 kW	2 kW	1,5 kW	2,5kW	2,5kW	2,5kW	2,5kW	2,5kW	2,5kW	2kW	2,5kW	2,5kW	2,5kW	2,5kW	0,5kW	-	2,5kW	2,5kW	2,5kW	2,5kW	2,5kW	-
			AW/1	P3/01	P3/02	P3/03	P3/04	P3/05	P3/GN1	P3/GN2	P3/GN3	P3/GN4	P3/GN5	P3/GN6	P3/ZB1	P3/PEL1-3	P3/PEL4-6	P3/PEL7-9	P3/PEL10-11	ZK1	ZW	P3/PEL1-2	P3/PEL3-4	P3/PEL5-6	P3/PEL7-8	P3/PEL9-11	ZKD1

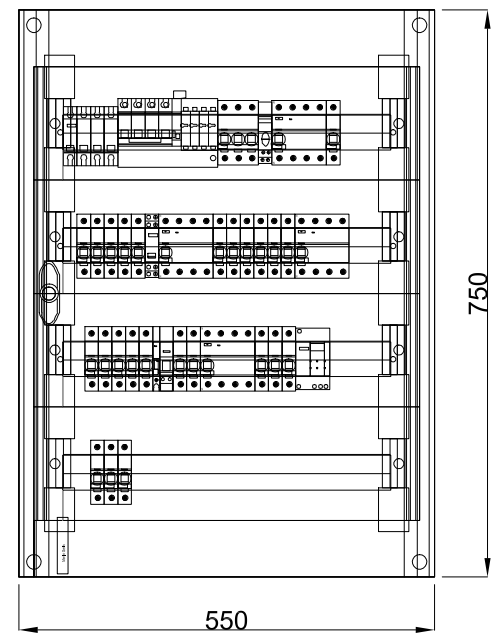

JEDNOSTKA PROJEKTOWA:

**APM**  
SZTUKA PROJEKTOWANIA

02-796 Warszawa ul. Wąwozowa 22 lok. 5 tel. kom. +48 608294745  
www.apm-projektowanie.pl  
www.facebook.com/ApmSzukaProjektowania  
e\_mail: biuro@apm-projektowanie.pl

TEMAT:  
ETAP III MODERNIZACJI  
BUDYNKU STAROSTWA W PIASECZNE

LOKALIZACJA:  
UL. CHYLICZKOWSKA 14, 05-500 PIASECZNO  
dz. nr ewid. 6, obręb 27

INWESTOR:  
POWIAT PIASECZYŃSKI  
STAROSTWO POWIATOWE W PIASECZNE

BRANŻA: ELEKTRYCZNA FAZA: PROJEKT BUDOWLANO-WYKONAWCZY DATA: GRUDZIEŃ 2015

PROJEKTOWAŁ: mgr inż. Sławomir Radziszewski NR UPRAWNIENI: MAZ/0540/POO/14 PODPIS:

OPRACOWAŁ: mgr inż. Gabriel Piasecki

SPRAWDZAJĄCY: mgr inż. Mirosław Konca CIE/13/86

TREŚĆ RYSUNKU:  
Schemat oraz widok zabudowy  
nowej rozdzielnicy poddasza RP

SKALA: 1:10 NR RYSUNKU: E16

Prawa autorskie zastrzeżone. Ustawa z dn. 4.02.1994 r.