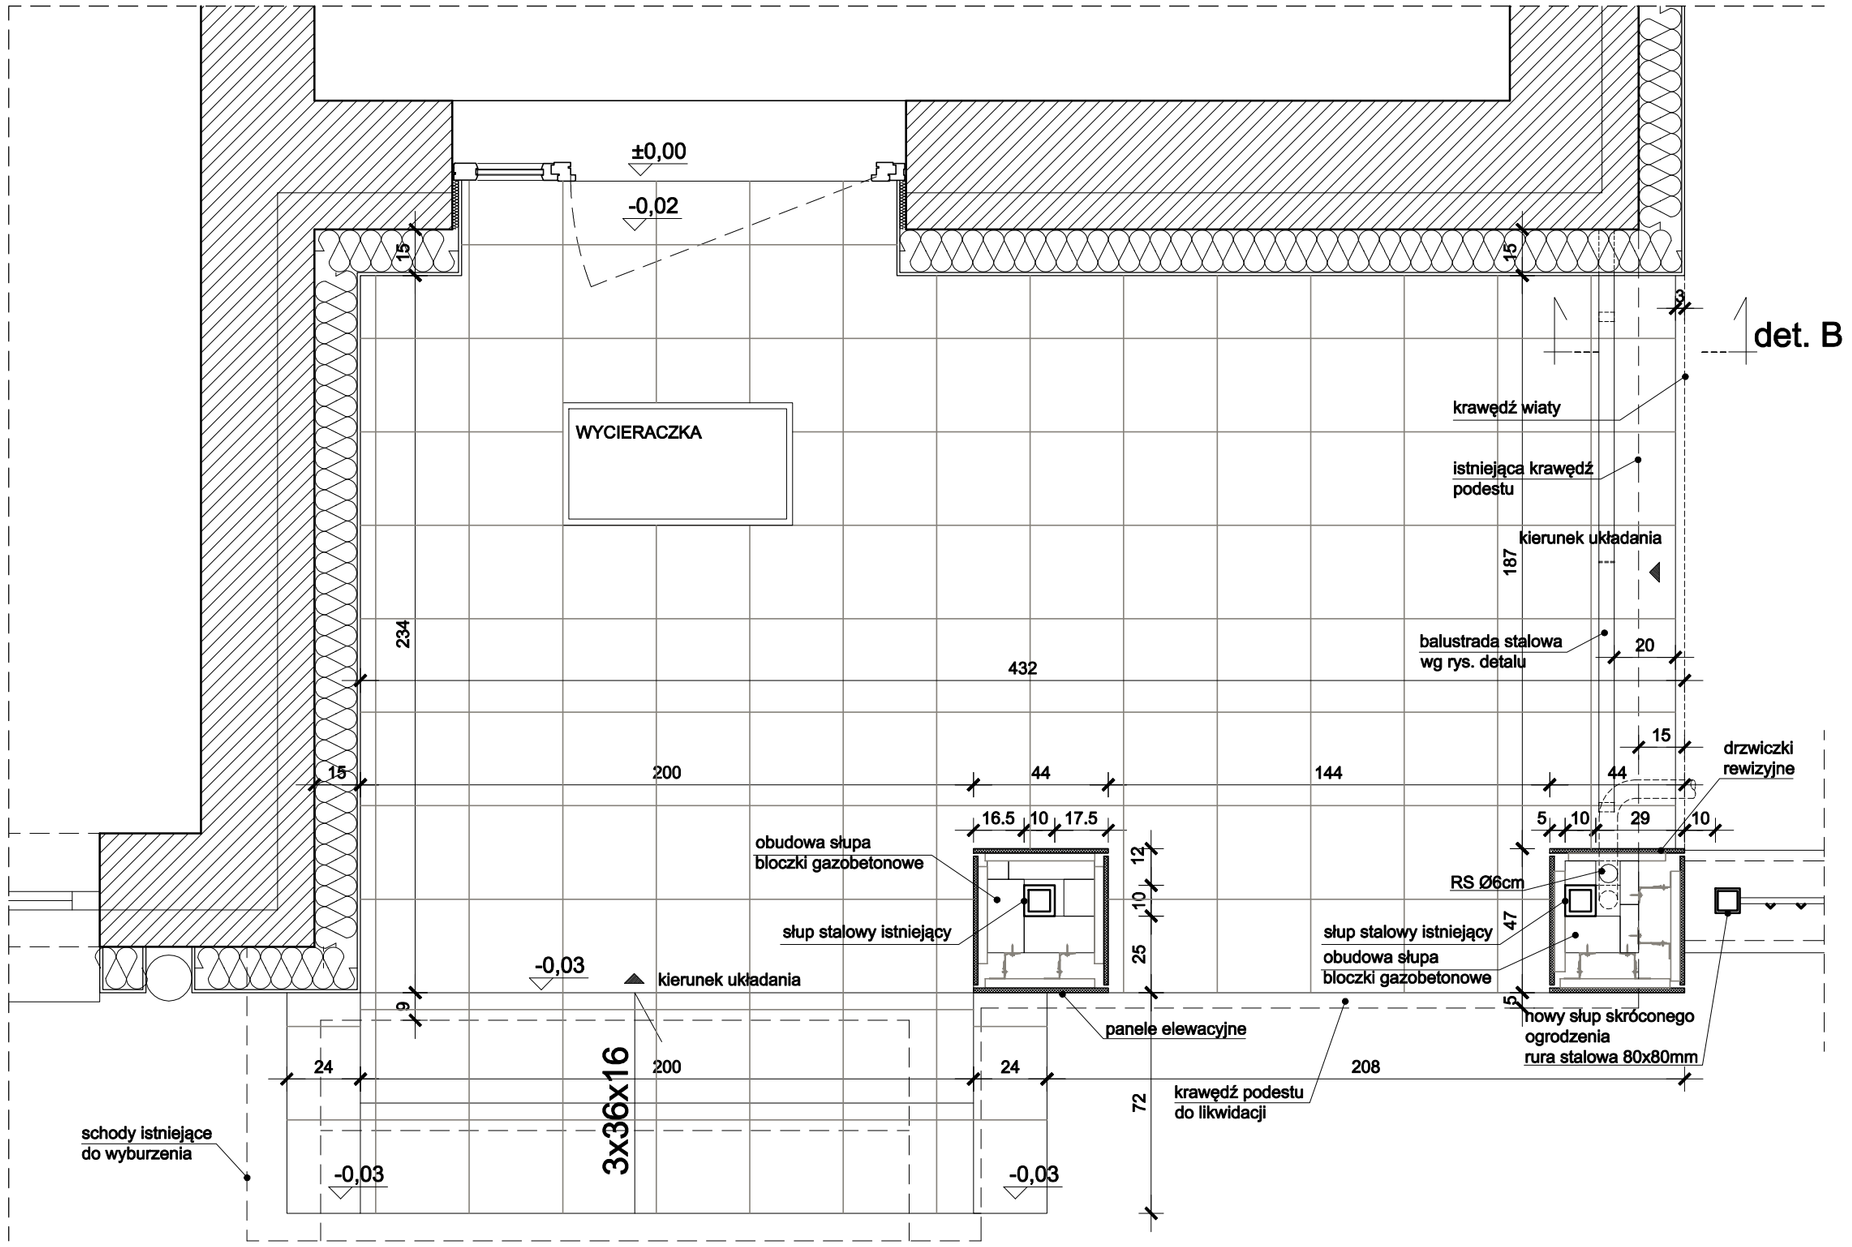

RZUT PODESTU
skala 1:20

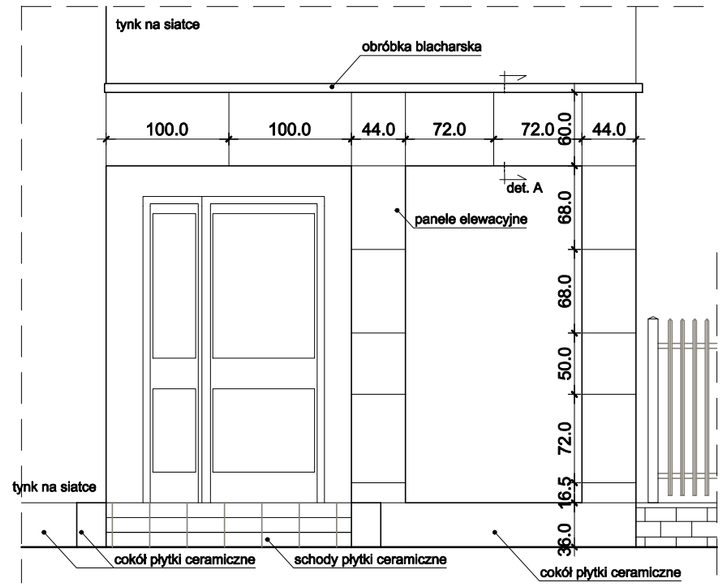

WIDOK FRONTOWY WIATY
skala 1:50

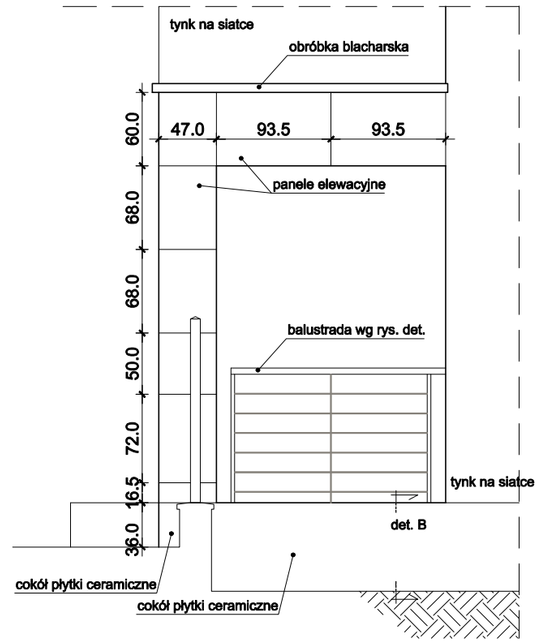

WIDOK BOCZNY WIATY
skala 1:50

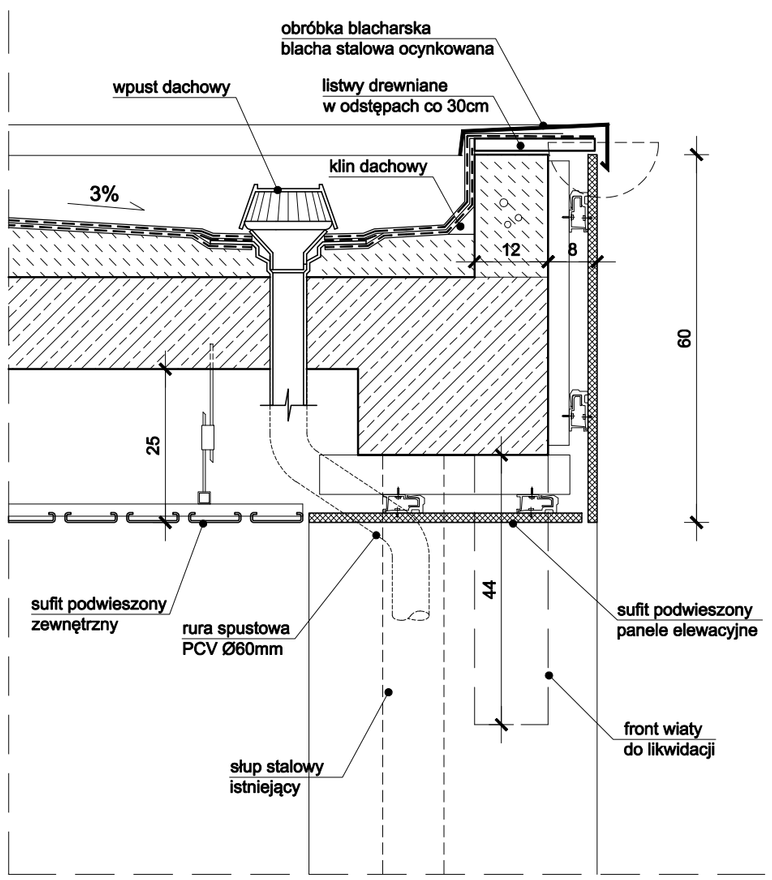

DETAL A
WIATY WEJŚCIA PORTIERNI
skala 1:10

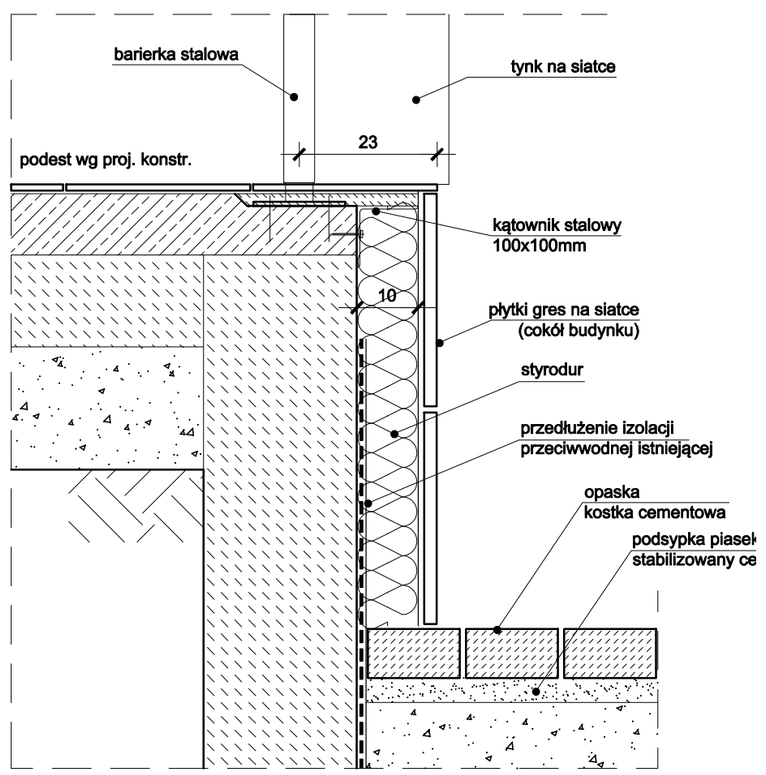

DETAL B
PODESTU WEJŚCIA PORTIERNI
skala 1:10

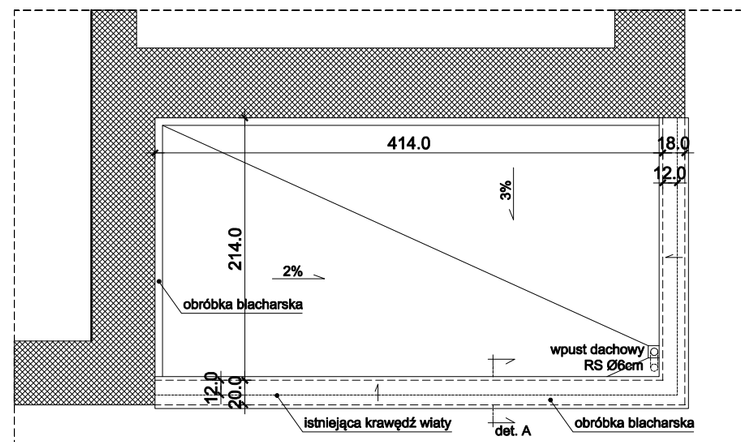

RZUT ZADASZENIA OD GÓRY
skala 1:50

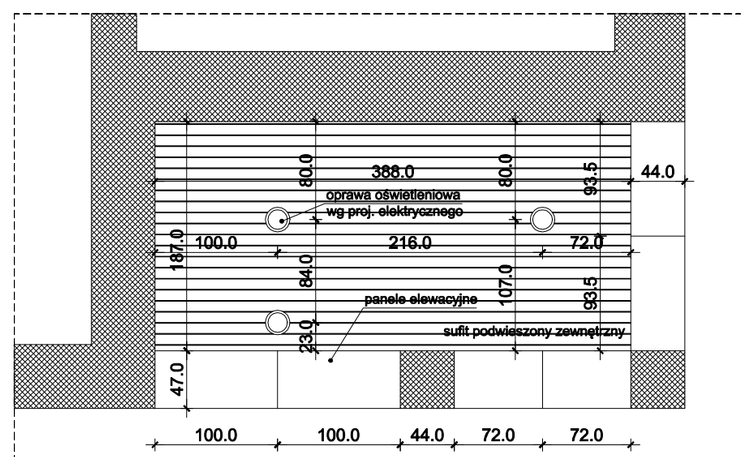

RZUT ZADASZENIA OD SPODU
skala 1:50

UWAGI:

WSZYSTKIE WYMIARY SPRAWDZIĆ W NATURZE PRZED PRZYSTĄPIENIEM I W TRAKCIE WYKONYWANIA PRAC BUDOWLANYCH,

PROJEKT ARCHITEKTONICZNY ROZPATRYWAĆ ŁĄCZNIE Z PROJEKTAMI BRANŻOWYMI,
EWENTUALNE ROZBIEŻNOŚCI SKONSULTOWAĆ Z PROJEKTANTEM,

WYKONAWCA MA OBOWIĄZEK UZYSKAĆ APROBATĘ GŁÓWNEGO PROJEKTANTA BĄDŹ JEGO PRZEDSTAWICIELA W WYPADKU ZMIAN ROZWIĄZAŃ PROJEKTOWYCH,

JEDNOSTKA PROJEKTOWA:
APM
SZTUKA PROJEKTOWANIA
02-796 Warszawa ul. Wąwozowa 22 lok. 5 tel. kom. +48 608294745
www.apm-projektowanie.pl
www.facebook.com/ApmSztukaProjektowania
e_mail: biuro@apm-projektowanie.pl

TEMAT:	TERMOMODERNIZACJA ELEWACJI
LOKALIZACJA:	UL. CHYLICZKOWSKA 14, 05-500 PIASECZNO dz. nr ewid. 6, 7/11, 8 obręb 27
INWESTOR:	STAROSTWO POWIATOWE PIASECZNO
BRANŻA: ARCHITEKTURA	FAZA: PROJEKT BUDOWLANY — DATA: WRZESIEŃ 2015
IMIĘ I NAZWISKO	NR UPRAWNIEŃ — PODPIS
OPRACOWAŁ: inż. arch. PAWEŁ MICHNOWSKI	
mgr inż. arch. TERESA CZAPLIŃSKA	MA/057/09
SPRAWDZAJĄCY:	
TREŚĆ RYSUNKU: WIATA PORTIERNI	SKALA: 1:50 1:20 1:10 — NR RYSUNKU: A/08

Prawo autorskie zastrzeżone. Ustawa z dn. 4.02.1994 r.