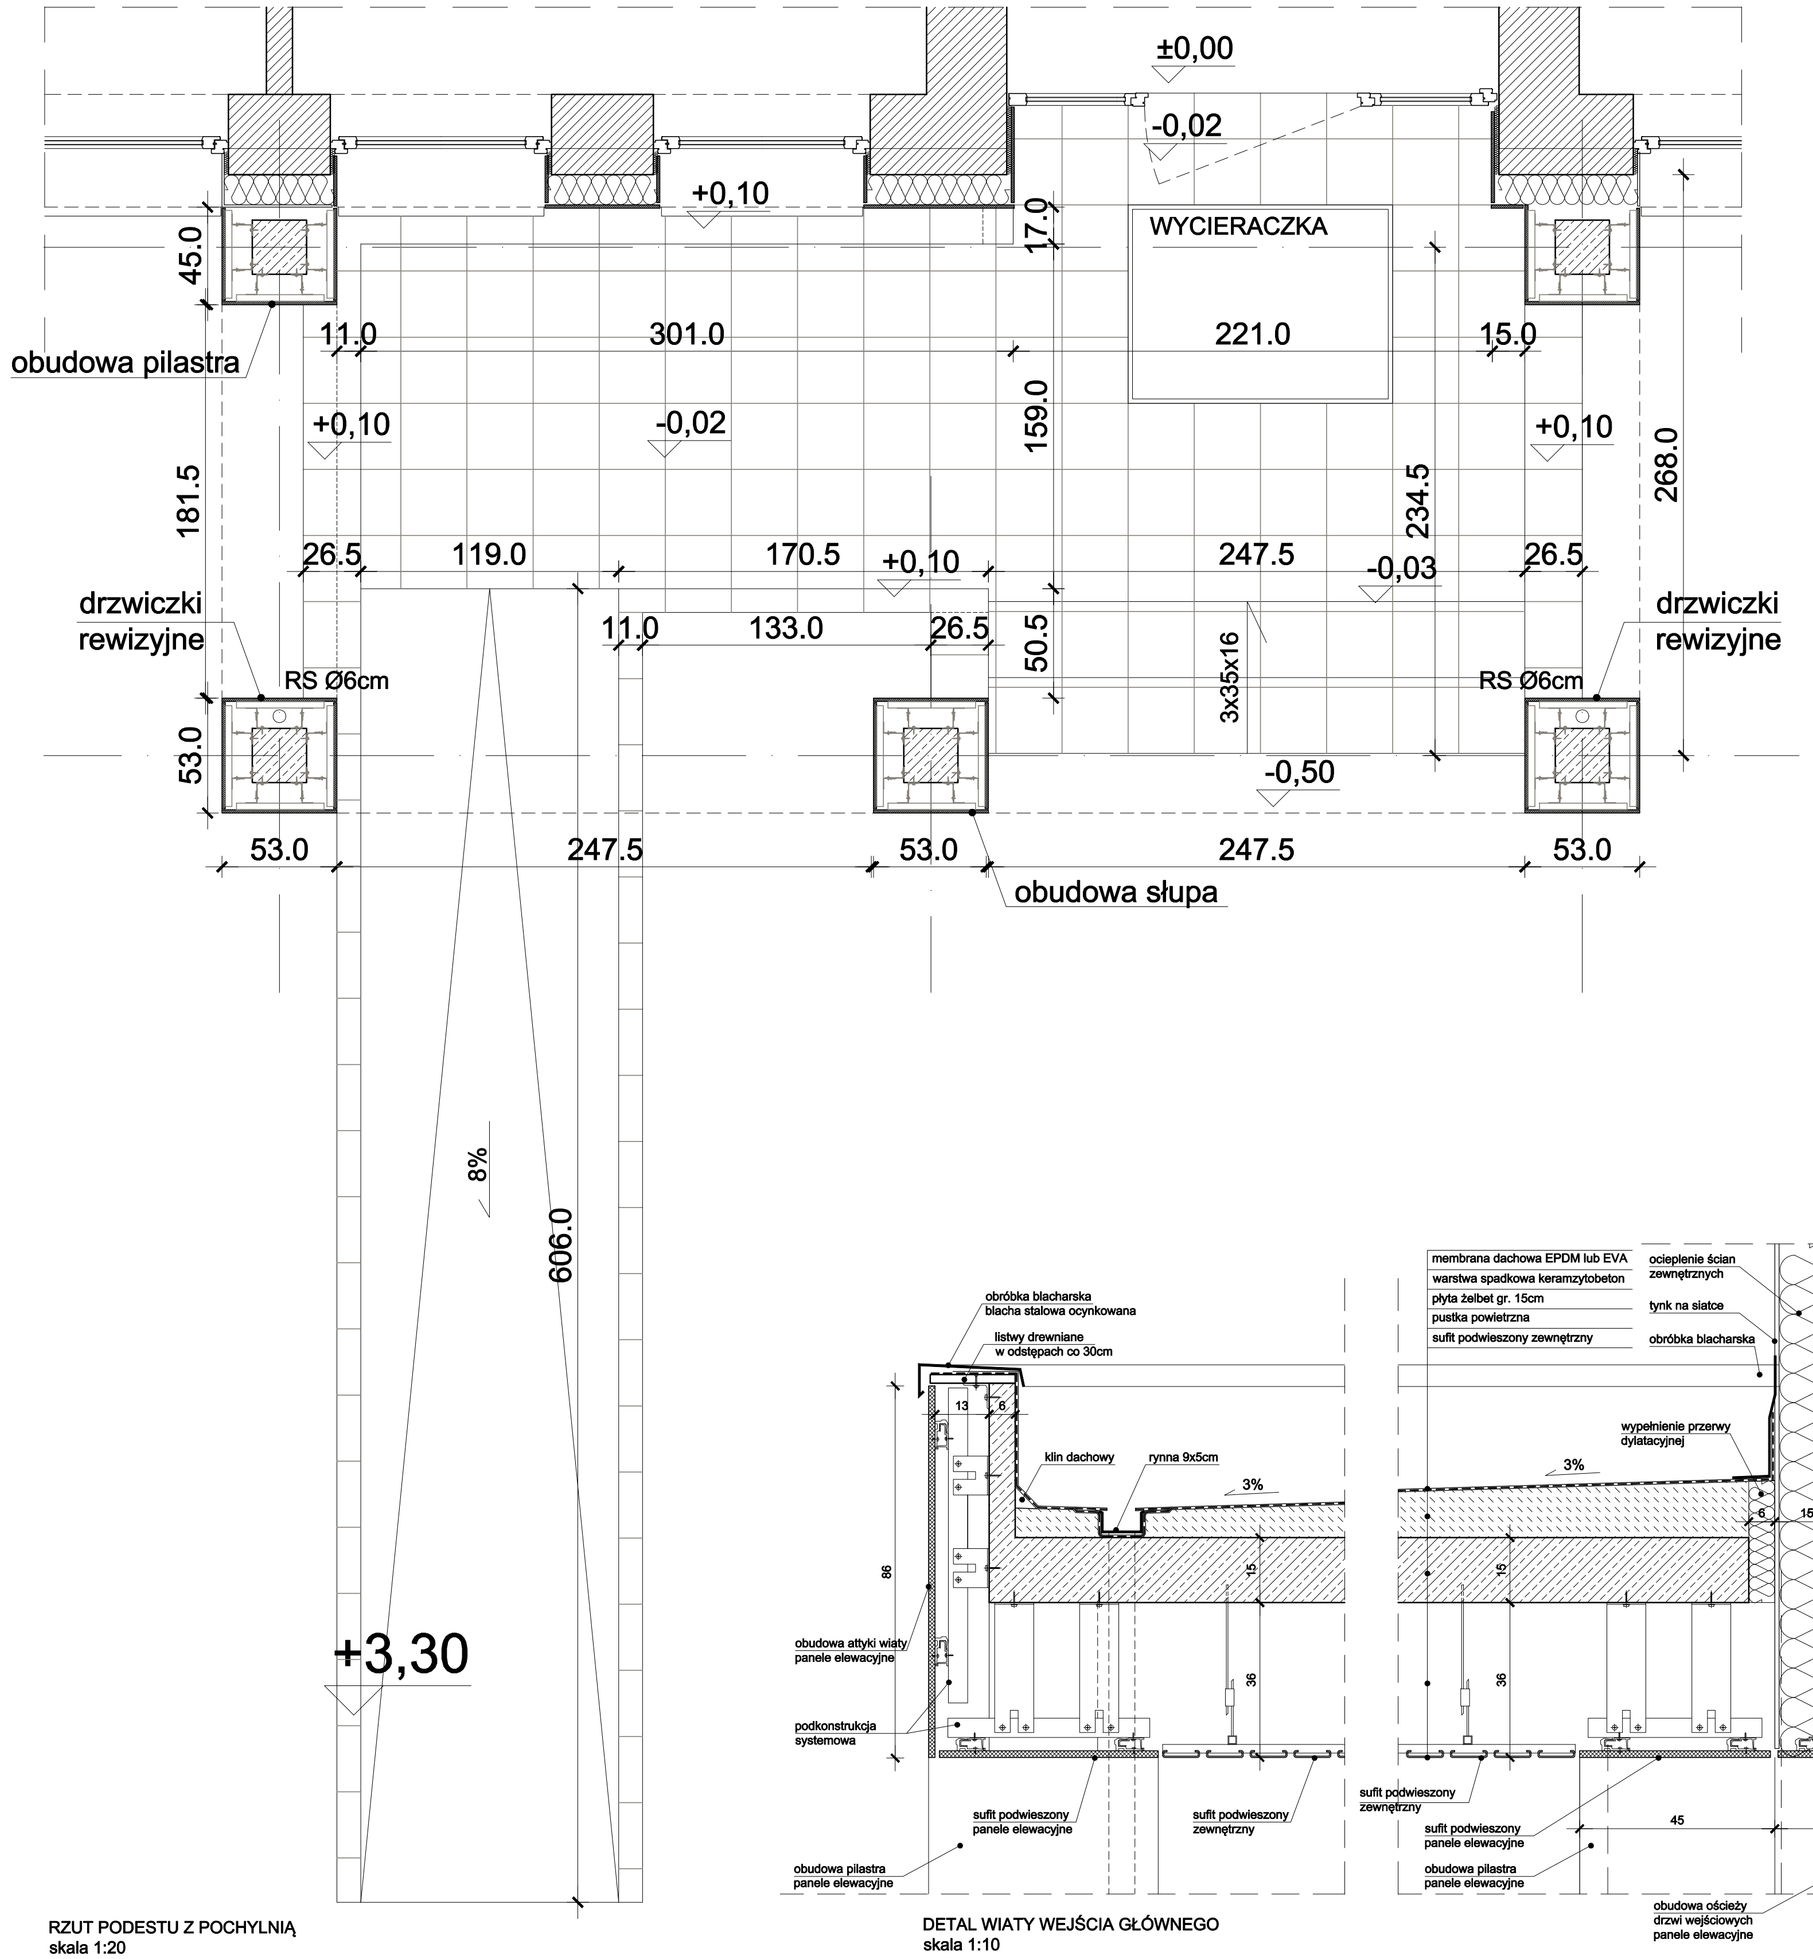

RZUT PODESTU Z POCHYLNIĄ
skala 1:20

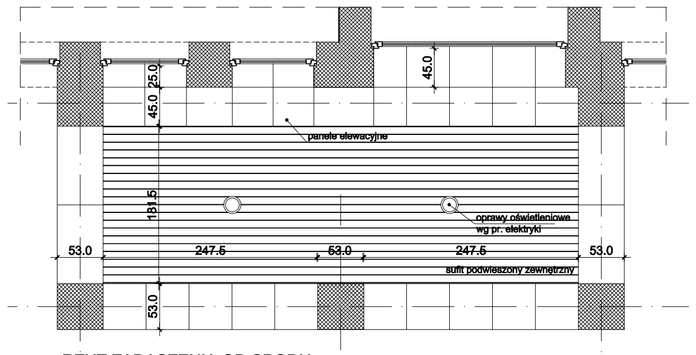

RZUT ZADASZENIA OD SPODU
skala 1:50

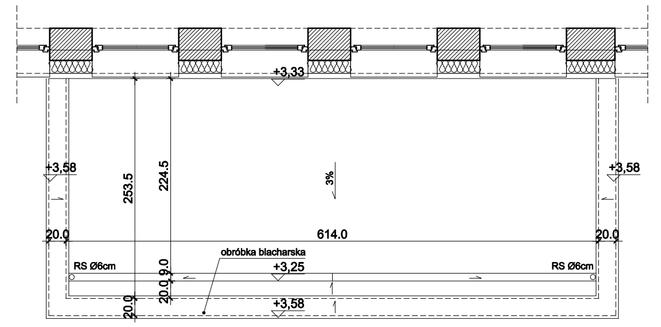

RZUT ZADASZENIA OD GÓRY
skala 1:50

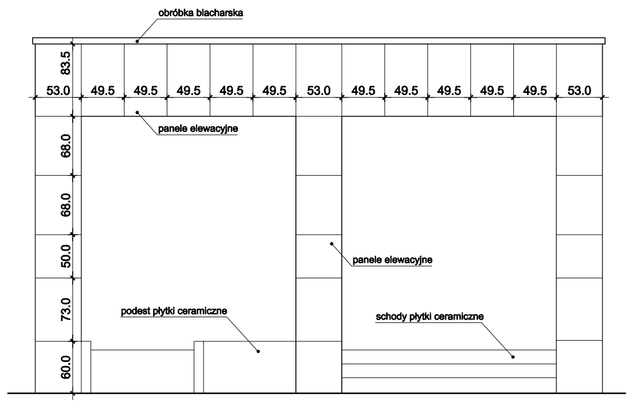

WIDOK FRONTOWY WIATY
skala 1:50

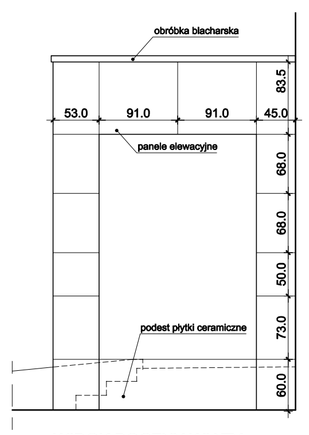

WIDOK BOCZNY WIATY
skala 1:50

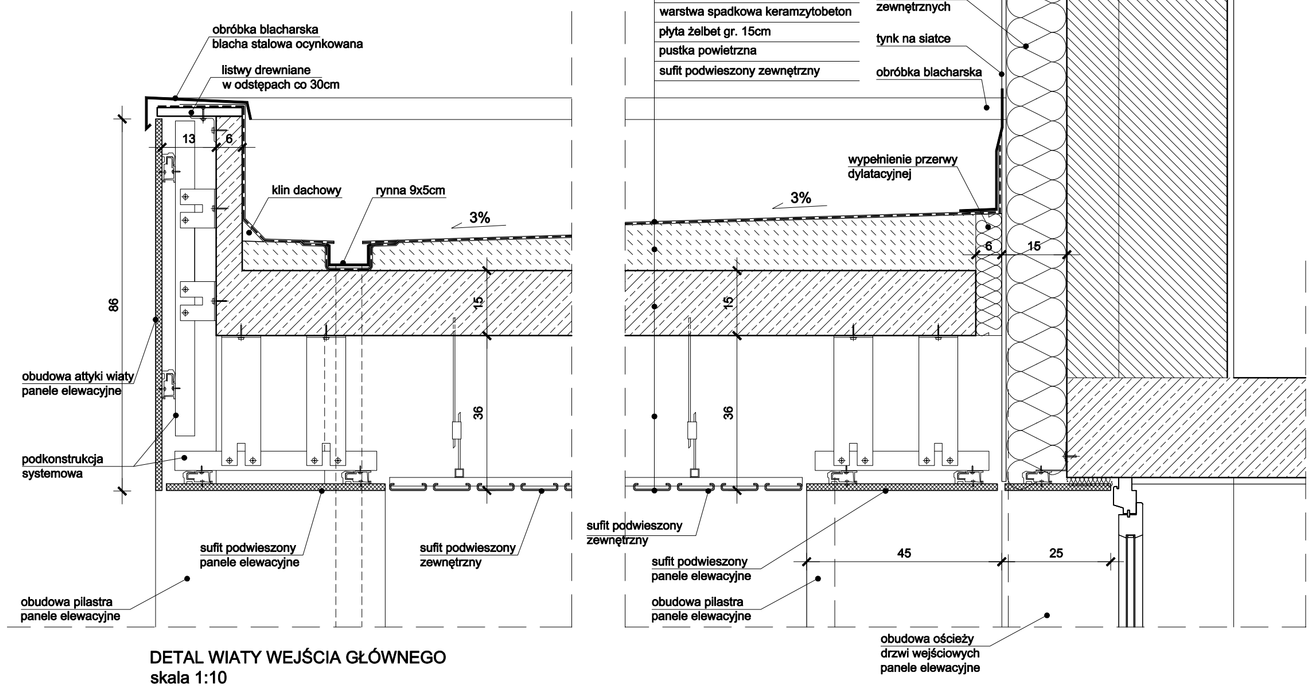

DETAL WIATY WEJŚCIA GŁÓWNEGO
skala 1:10

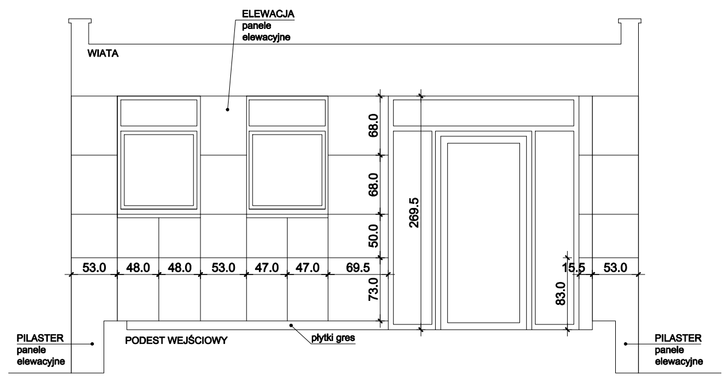

WIDOK ELEWACJI WEJŚCIA
skala 1:50

UWAGI:

WSZYSTKIE WYMIARY SPRAWDZIĆ W NATURZE PRZED PRZYSTĄPIENIEM I W TRAKCIE WYKONYWANIA PRAC BUDOWLANYCH,

PROJEKT ARCHITEKTONICZNY ROZPATRYWAĆ ŁĄCZNIE Z PROJEKTAMI BRANŻOWYMI, EWENTUALNE ROZBIEŻNOŚCI SKONSULTOWAĆ Z PROJEKTANTEM,

WYKONAWCA MA OBOWIĄZEK UZYSKAĆ APROBATĘ GŁÓWNEGO PROJEKTANTA BĄDŹ JEGO PRZEDSTAWICIELA W WYPADKU ZMIAN ROZWIĄZAŃ PROJEKTOWYCH,

JEDNOSTKA PROJEKTOWA:
APM
SZTUKA PROJEKTOWANIA
02-796 Warszawa ul. Więczowa 22 lok. 5 tel. kom. +48 608294745
www.apm-projektowanie.pl
www.facebook.com/ApmSztukaProjektowania
e_mail: biuro@apm-projektowanie.pl

TEMAT:
TERMOMODERNIZACJA ELEWACJI

LOKALIZACJA:
UL. CHYLICZKOWSKA 14, 05-500 PIASECZNO
dz. nr ewid. 6, 7/11, 8 obręb 27

INWESTOR:
STAROSTWO POWIATOWE PIASECZNO

BRANŻA:	FAZA:	DATA:
ARCHITEKTURA	PROJEKT BUDOWLANY	WRZESIEŃ 2015

	IMIĘ I NAZWISKO	NR UPRAWNIEŃ	PODPIS
OPRACOWAŁ:	inż. arch. PAWEŁ MICHNOWSKI		
	mgr inż. arch. TERESA CZAPLIŃSKA	MA/0570/09	
SPRAWDZAJĄCY:			

TREŚĆ RYSUNKU: WIATA GŁÓWNA

SKALA: 1:50 1:20 1:10

NR RYSUNKU: A/07

Prawo autorskie zastrzeżone. Ustawa z dn. 4.02.1994 r.