


### LEGENDA

- OGRODZENIE ISTNIEJĄCE
- BUDYNEK-SKRZYDŁO PŁN.-ZACH. W ZAKRESIE OPRACOWANIA
- BUDYNEK-SKRZYDŁO ZACH.-PŁD. POZA ZAKRESEM OPRACOWANIA
- ▲ WEJŚCIE GŁÓWNE DO BUDYNKU
- ◀ WEJŚCIA DO BUDYNKU
- ILOŚĆ KONDYGNACJI NAZIEMNYCH

### UWAGI:

WSZYSTKIE WYMIARY SPRAWDZIĆ W NATURZE PRZED PRZYSTĄPIENIEM I W TRAKCIE WYKONYWANIA PRAC BUDOWLANYCH,  
 PROJEKT ARCHITEKTONICZNY ROZPATRYWAĆ ŁĄCZNIE Z PROJEKTAMI BRANŻOWYMI,  
 EWENTUALNE ROZBIĘŻNOŚCI SKONSULTOWAĆ Z PROJEKTANTEM,  
 WYKONAWCA MA OBOWIĄZEK UZYSKAĆ APROBATĘ GŁÓWNEGO PROJEKTANTA BĄDŹ JEGO PRZEDSTAWICIELA W WYPADKU ZMIAN ROZWIĄZAŃ PROJEKTOWYCH.

<b>JENIUSZKA PROJEKTOWA</b> <b>SZTUKA PROJEKTOWANIA</b> 02-798 Warszawa ul. Wawrzynowa 22 lok. 5   tel. kom. +48 60294745 www.fem.pl   www.apm-projektowanie.pl   www.fem.com.pl   www.apm-projektowanie.pl e-mail: biuro@fem-projektowanie.pl	
TEMAT: <b>TERMOMODERNIZACJA ELEWACJI</b>	
LOKALIZACJA: <b>UL. CHYLICZKOWSKA 14, 05-500 PIASECZNO dz. nr ewid. 6, 7/11, 8 obręb 27</b>	
INWESTOR: <b>STAROSTWO POWIATOWE PIASECZNO</b>	
BRANŻA: <b>ARCHITEKTURA</b>	FAZA: <b>PROJEKT BUDOWLANY</b>
OPRACOWAŁ: <b>inż. arch. PAWEŁ MICHONOWSKI</b>	NR UPRAWNIENI: <b>PODPS</b>
SPRAWDZIŁ: <b>inż. arch. TERESA CZAPLIŃSKA MA05709</b>	DATA: <b>WRZESIEŃ 2015</b>
TREŚĆ RYSUNKU:	SYTUACJA
SKALA:	1:500 A/00

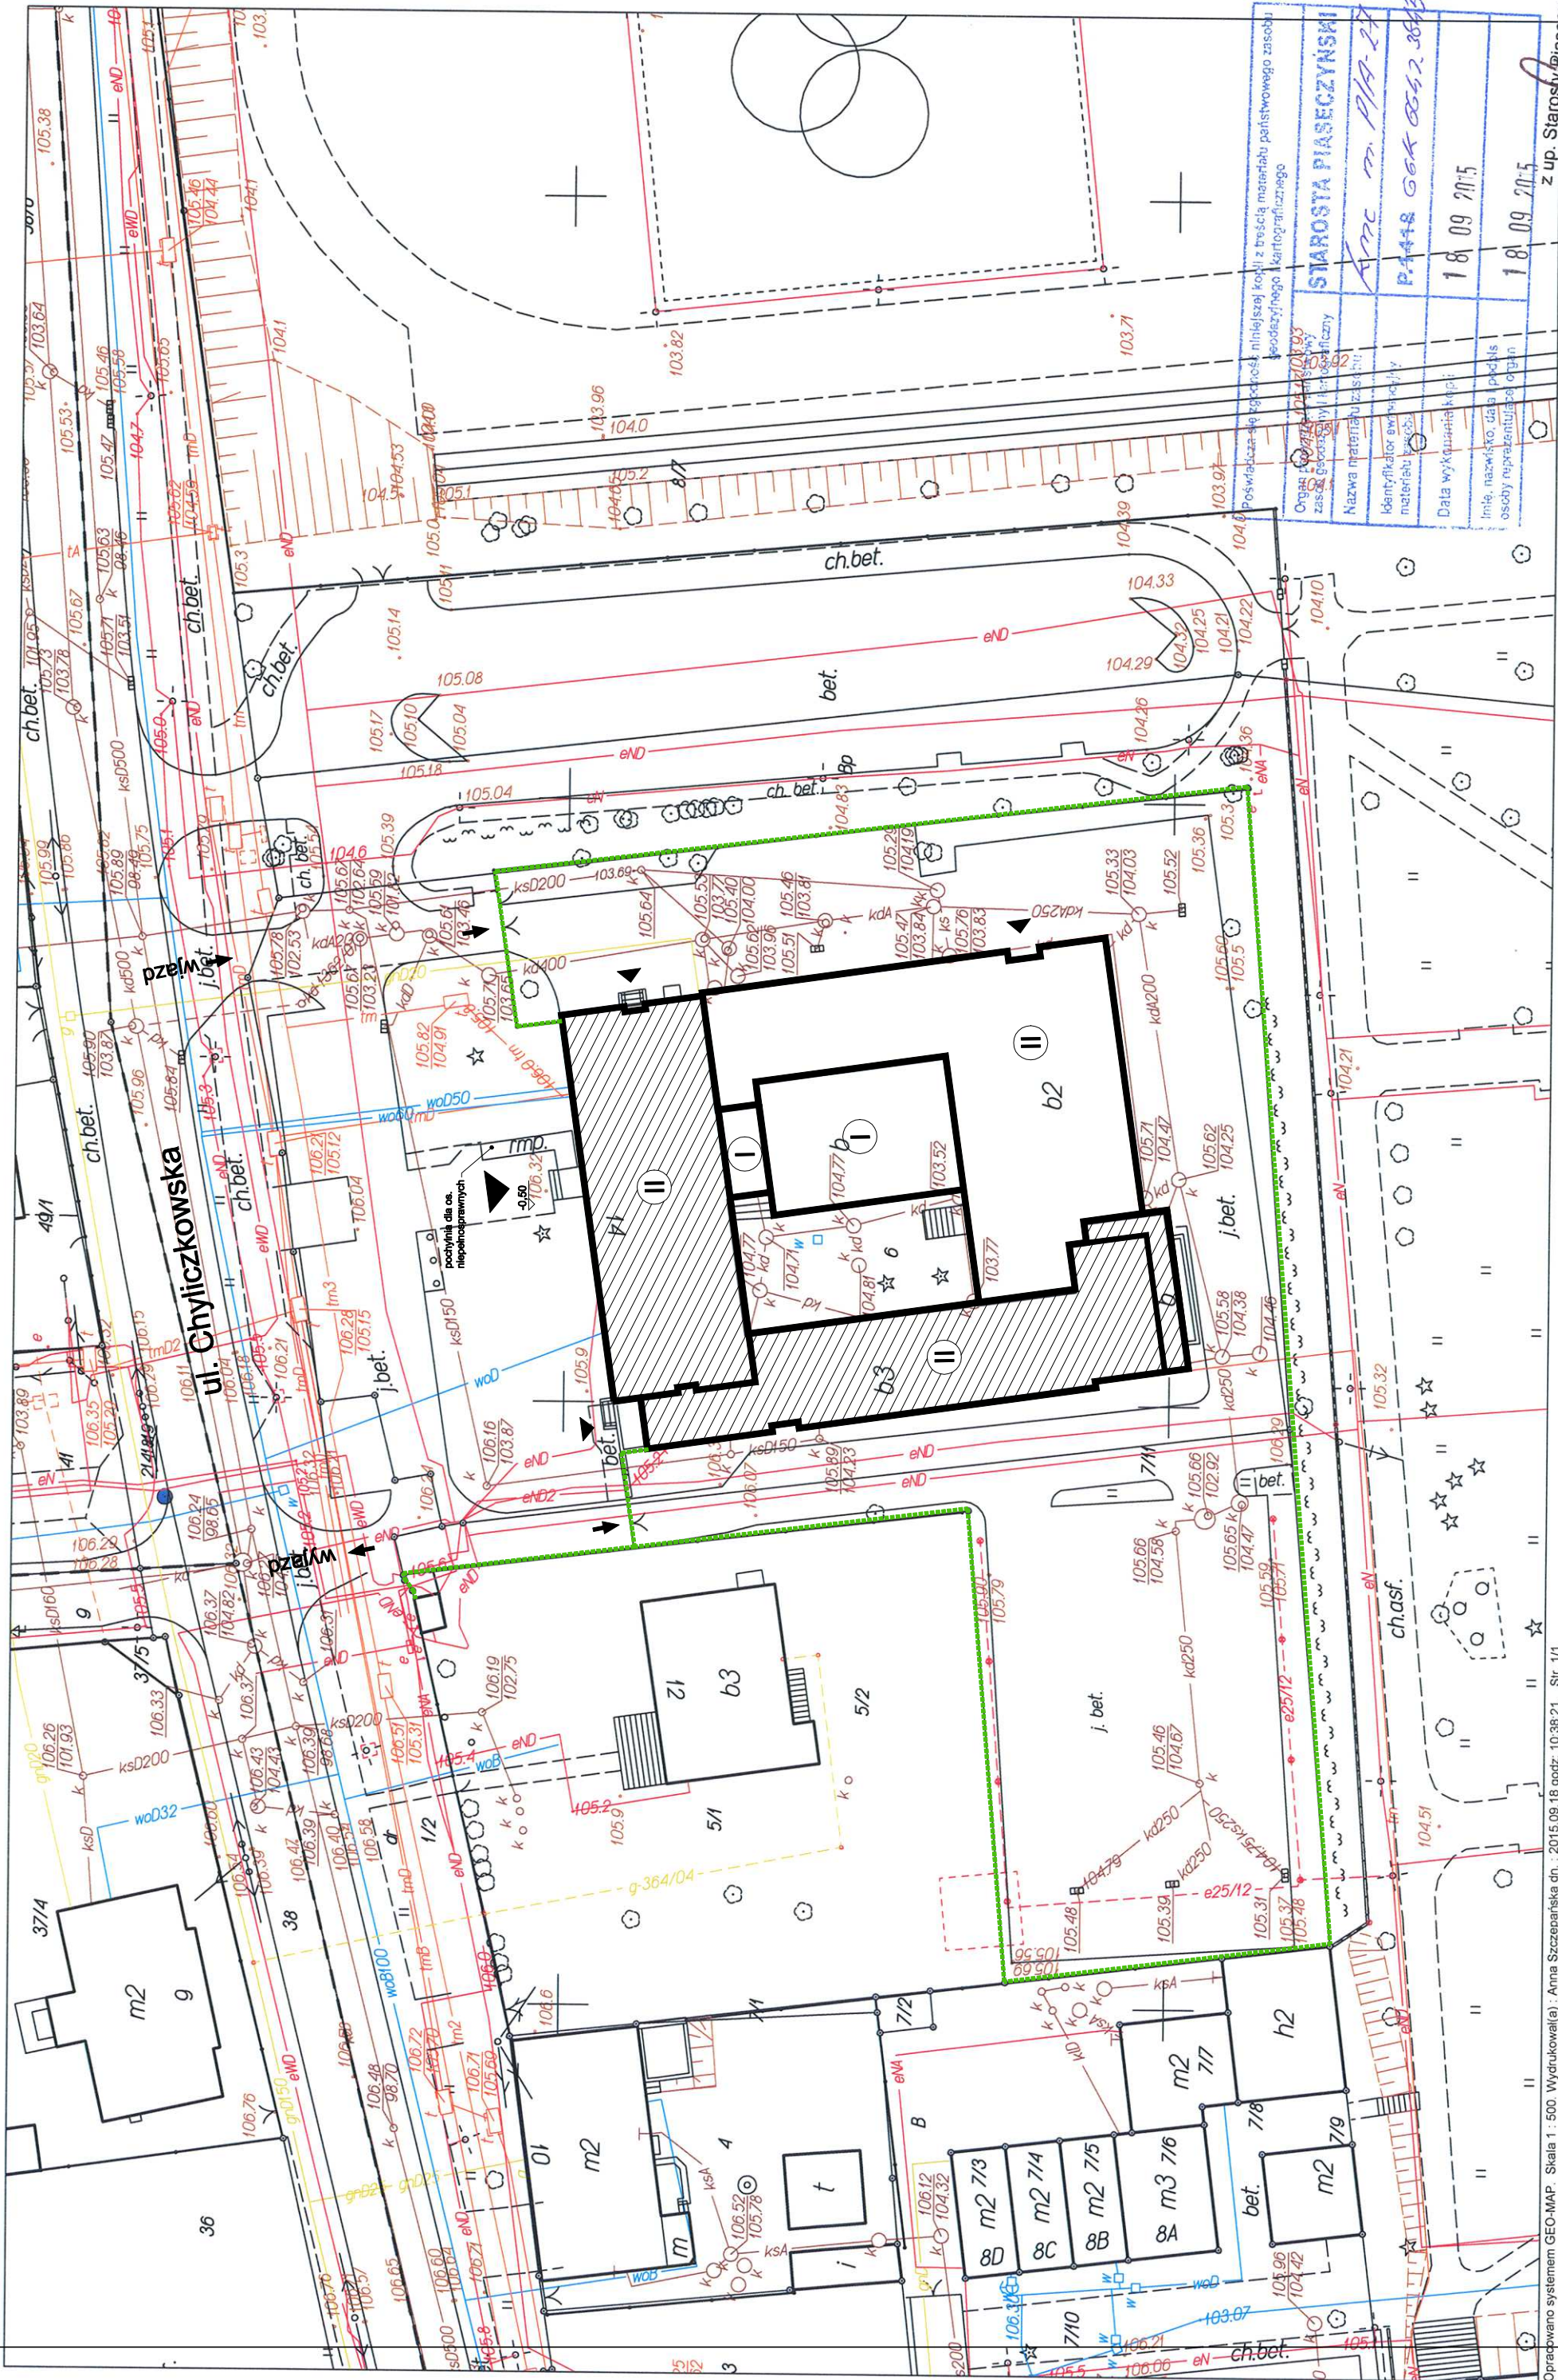

Poswiadczenie zgodności niniejszej kopii z treścią materiału państwowego zasobu geodezyjnego i kartograficznego

STAROSTA PIASECZYŃSKI  
 [Signature]  
 P.448 GOK 0512.383.208  
 18 09 2015  
 18 09 2015

z up. Starosty Piaseczyńskiego  
 Podpis: [Signature]  
 Elżbieta Grabowska