



RZUT STUDZIENKI DOŚWIETLAJĄCEJ PŁD
skala 1:50

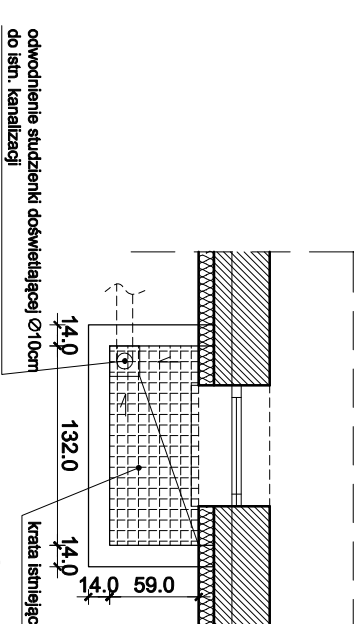

RZUT STUDZIENKI DOŚWIETLAJĄCEJ WSCH.
skala 1:50

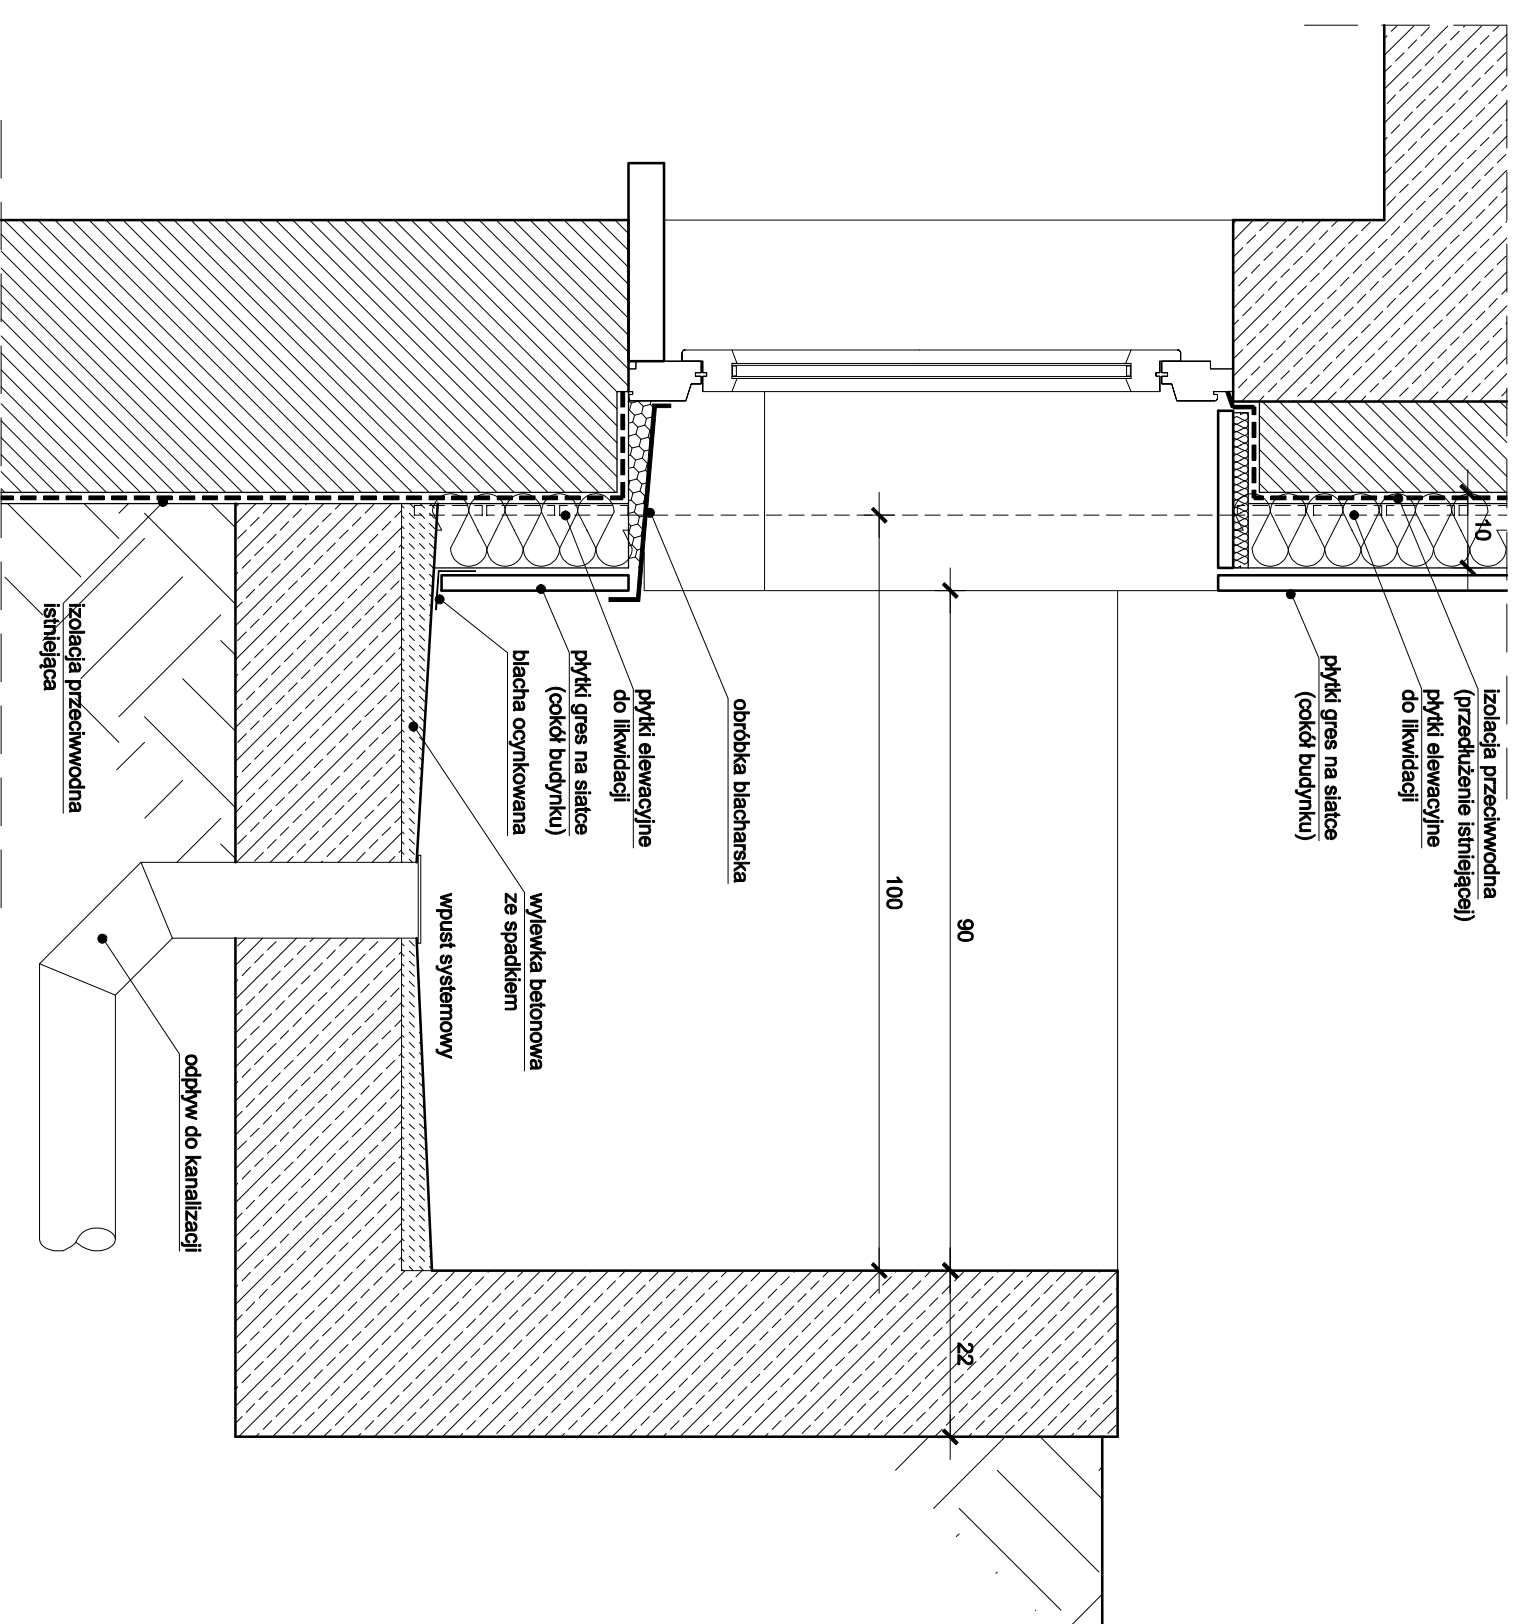

DETAL STUDZIENKI DOŚWIETLAJĄCEJ
skala 1:10

UWAGI:

WSZYSTKIE WYMIARY SPRAWDZIĆ W NATURZE PRZED PRZYSTĄPIENIEM I W TRAKCIE WYKONYWANIA PRAC BUDOWLANYCH,

PROJEKT ARCHITEKTONICZNY ROZPATRYWAĆ ŁĄCZNIE Z PROJEKTAMI BRANŻOWYMI, EWENTUALNE ROZBIEZNOŚCI SKONSULTOWAĆ Z PROJEKTANTEM,

WYKONAWCA MA OBOWIĄZEK UZYSKAĆ APROBATĘ GŁÓWNEGO PROJEKTANTA BĄDŹ JEGO PRZEDSTAWICIELA W WYPADKU ZMIAN ROZWIĄZAŃ PROJEKTOWYCH,

JEDYNOŚĆ PROJEKTOWA:



SZTUKA PROJEKTOWANIA
02-796 Warszawa ul. Węgrowa 22 lok. 5 tel. kom. +48 60294745
www.spm-projektowanie.pl
www.facebook.com/ArchiSztukaProjektowania
e-mail: biuro@spm-projektowanie.pl

TEMAT: **TERMOMODERNIZACJA ELEWACJI**

LOKALIZACJA: **UL. CHYLICKOWSKA 14, 05-500 PIASECZNO**
dz. nr ewid. 6. 7/11, 8 obręb 27

INWESTOR: **STAROSTWO POWIATOWE PIASECZNO**

BRANŻA: **ARCHITEKTURA** FAZA: **PROJEKT BUDOWLANY** DATA: **WRZESIEŃ 2015**

OPRACOWAŁ: **ING. ARCH. PAWEŁ MICHONOWSKI** NR UPRAWNIENI: **PODR9**

SPRACOWAŁA: **ING. ARCH. TERESA CZAPLIŃSKA** MAJ057/08

TREŚĆ RYSUNKU:

STUDZIENKI DOŚWIETLAJĄCE SKALA: **1:50** NR RYSUNKU: **A/11**