

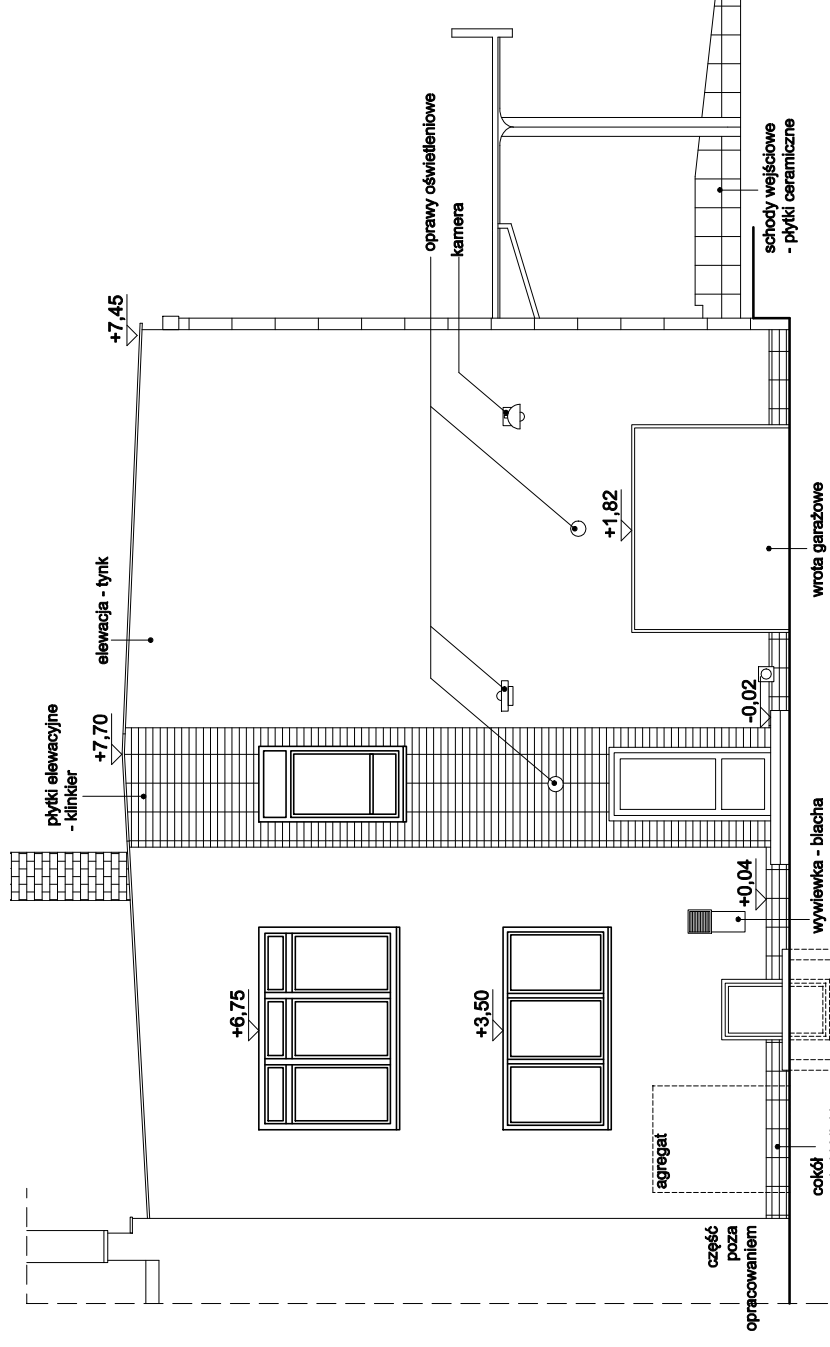



# BUDYNEK STAROSTWA

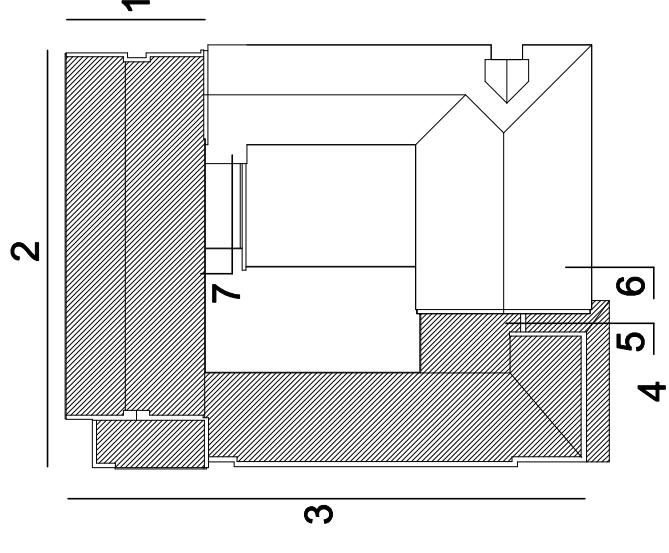


ELEWACJA WSCHODNIA (1)

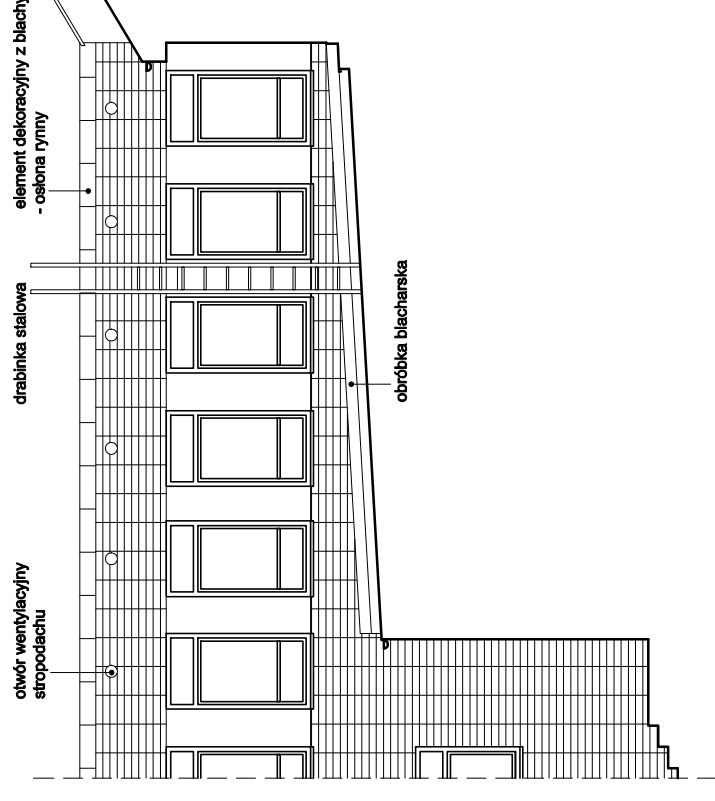


ELEWACJA WEWNĘTRZNA POŁUDNIOWA (7)

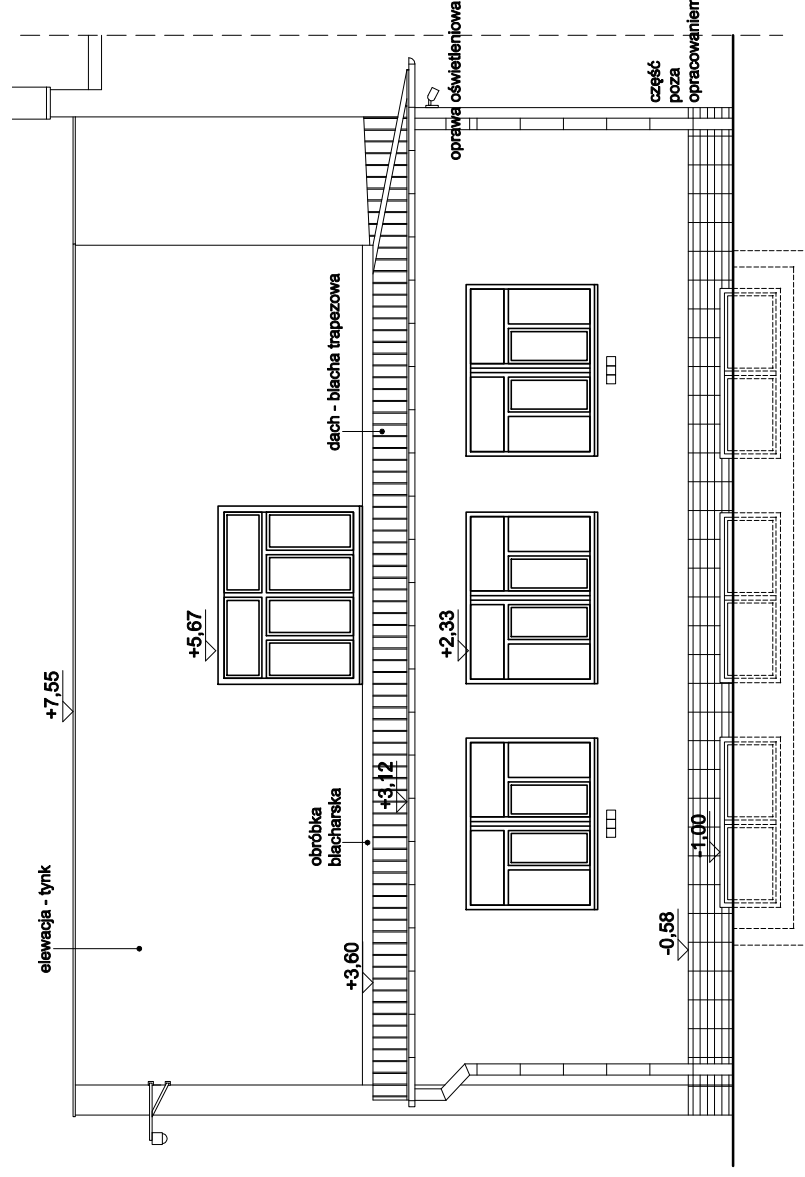

ELEWACJA POŁUDNIOWA (4)

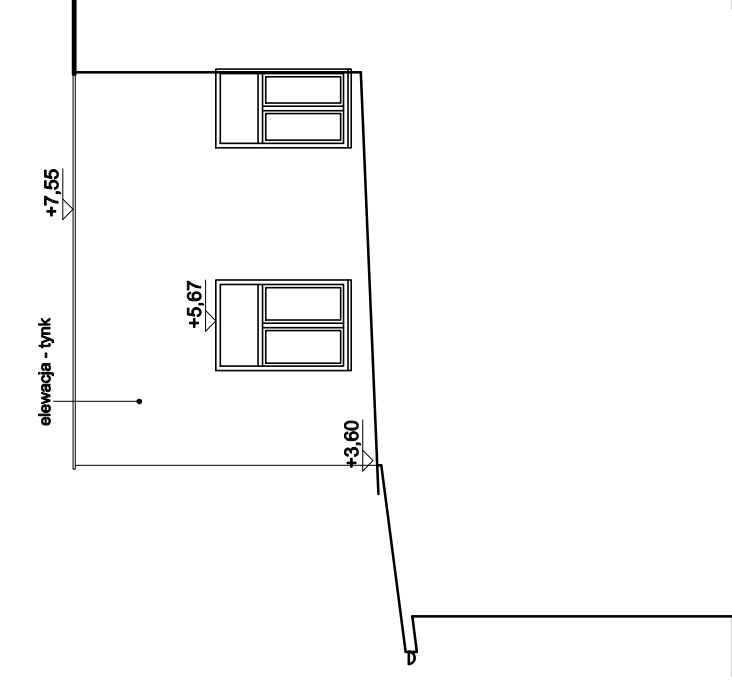

ELEWACJA WSCHODNIA (5)

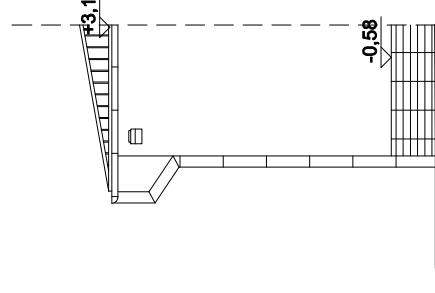

ELEWACJA WSCHODNIA (6)

JEDNOSTKA PROJEKTOWA:



**SZTUKA PROJEKTOWANIA**  
02-790 Warszawa ul. Wigaczowa 22 lok. 5 tel. kom. +48 60824745  
www.apm-projektowanie.pl  
www.facebook.com/apmsztukaProjektowania  
e\_mail: biuro@apm-projektowanie.pl

TEMAT:

TERMOMODERNIZACJA ELEWACJI

LOKALIZACJA: UL. CHYLICZKOWSKA 14, 05-500 PIASECZNO  
dz. nr ewid. 6, 7/11, 8 obręb 27

INWESTOR:

STAROSTWO POWIATOWE PIASECZNO

BRANŻA:

ARCHITEKTURA

FAZA:

PROJEKT BUDOWLANY

DATA:

WRZESIEŃ 2015

OPRACOWAŁ:

IMIĘ I NAZWISKO

NR UPRAWNIEN

PODPIS

SPRAWDZIŁ:

IMIĘ I NAZWISKO

NR UPRAWNIEN

PODPIS

TREŚĆ RYSUNKU:

ELEWACJE 2

INWENTARYZACJA

SKALA:

1:100

NR RYSUNKU:

A/02