
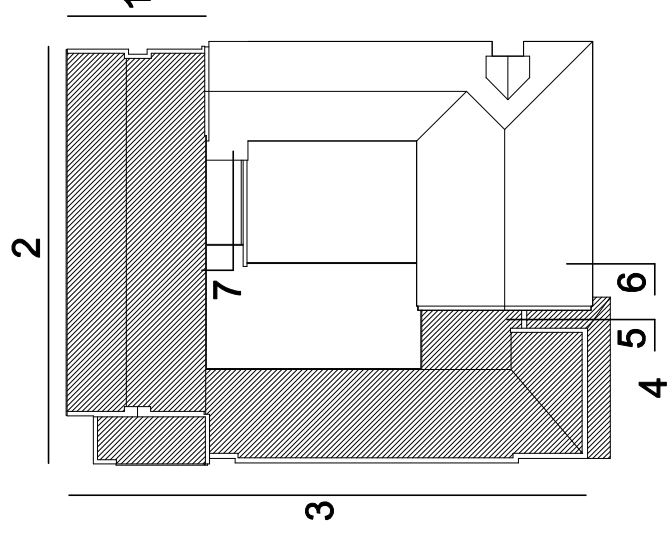


BUDYNEK STAROSTWA

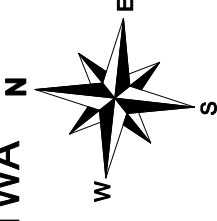

UWAGI:

WSZYSTKIE WYMIARY SPRAWDZIĆ W NATURZE PRZED PRZYSTĄPIENIEM I W TRAKCIE WYKONYWANIA PRAC BUDOWLANYCH,

PROJEKT ARCHITEKTONICZNY ROZPATRYWAĆ JĄCZNIE Z PROJEKTAMI BRANŻOWYMI, EWENTUALNE ROZBIEZNOŚCI SKONSULTOWAĆ Z PROJEKTANTEM,

WYKONAWCA MA OBOWIĄZEK UZYSKAĆ APROBATĘ GŁÓWNEGO PROJEKTANTA BĄDŹ JEGO PRZEDSTAWICIELA W WYPADKU ZMIAN ROZWIĄZAŃ PROJEKTOWYCH,

LEWISTWA PROJEKTOWA



SZTUKA PROJEKTOWANIA
02-786 Warszawa ul. Wileńska 22, lok. 5 tel./fax. +48 60294745
www.facebook.com/ArchiSztukaProjektowania
e_mail: biuro@lpm-projektowania.pl

TEMAT: TERMOMODERNIZACJA ELEWACJI

LOKALIZACJA: UL. CHYLICZKOWSKA 14, 05-500 PIASECZNO
dż. nr ewid. 6. 7/11, 8 obręb 27

INWESTOR: STAROSTWO POWIATOWE PIASECZNO

BRANDA: ARCHITEKTURA PAZD: PROJEKT BUDOWLANY DATA: WRZESIEŃ 2016


OPRACOWAŁ: IMIĘ I NAZWISKO NR UPRAWNIENI PODPIS

mgr inż. arch. TERESA CZAPLIŃSKA IMA/057/09


SPRAWDZIŁ:

TREŚĆ RYSUNKU: SKALA: NR RYSUNKU:

ELEWACJE 1
INWENTARYZACJA
1:100 A/01

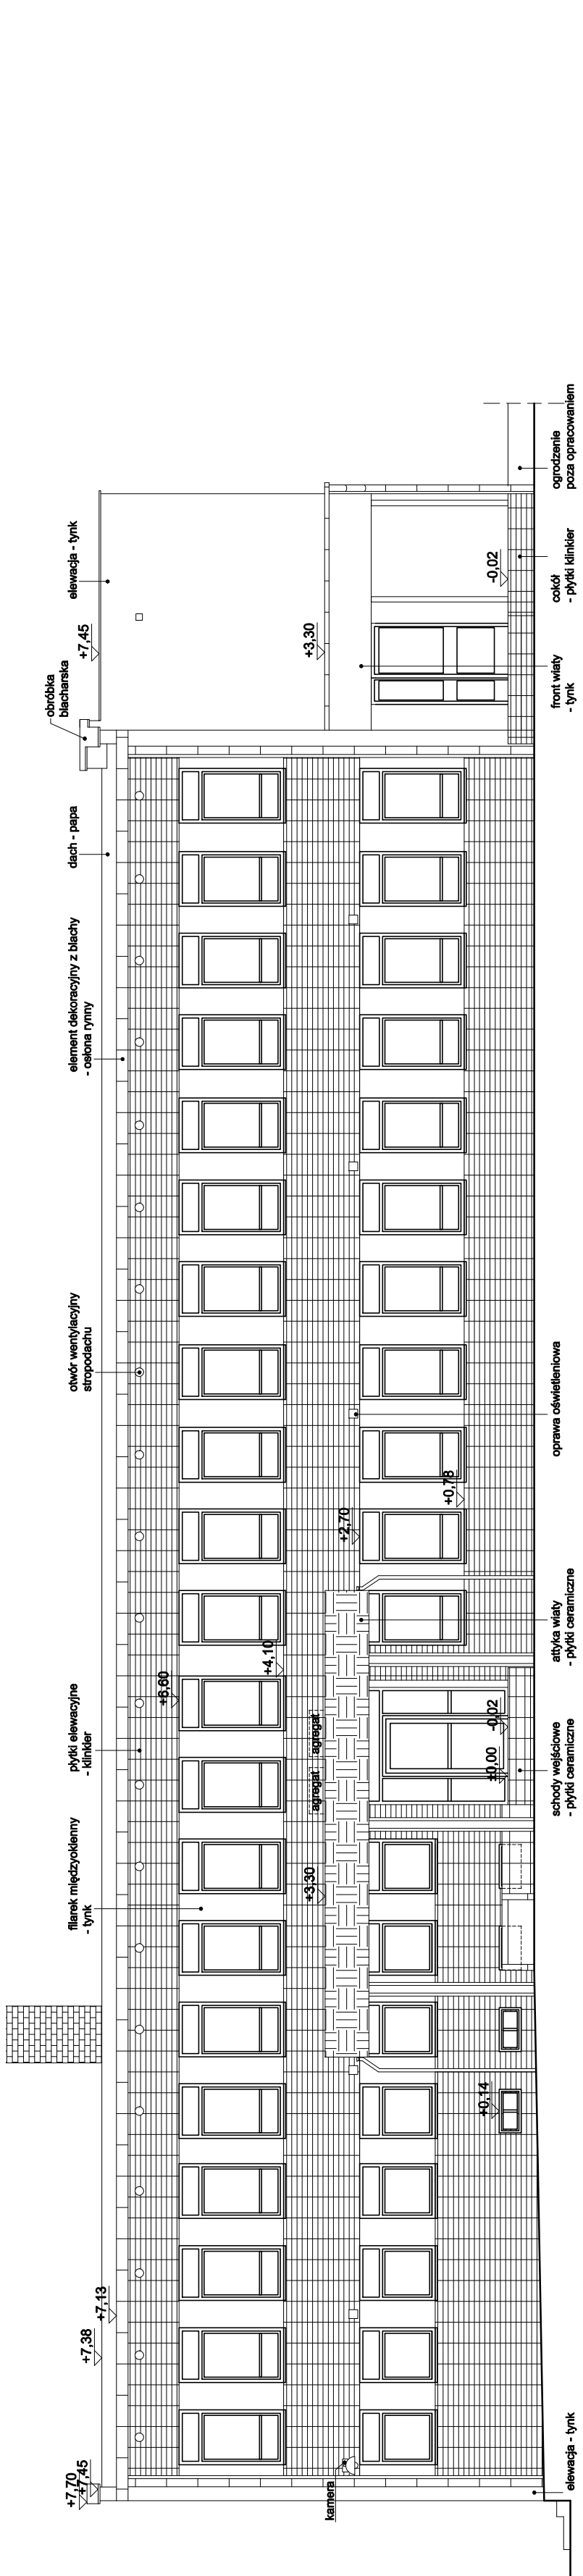

ELEWACJA PÓŁNOCNA (2)

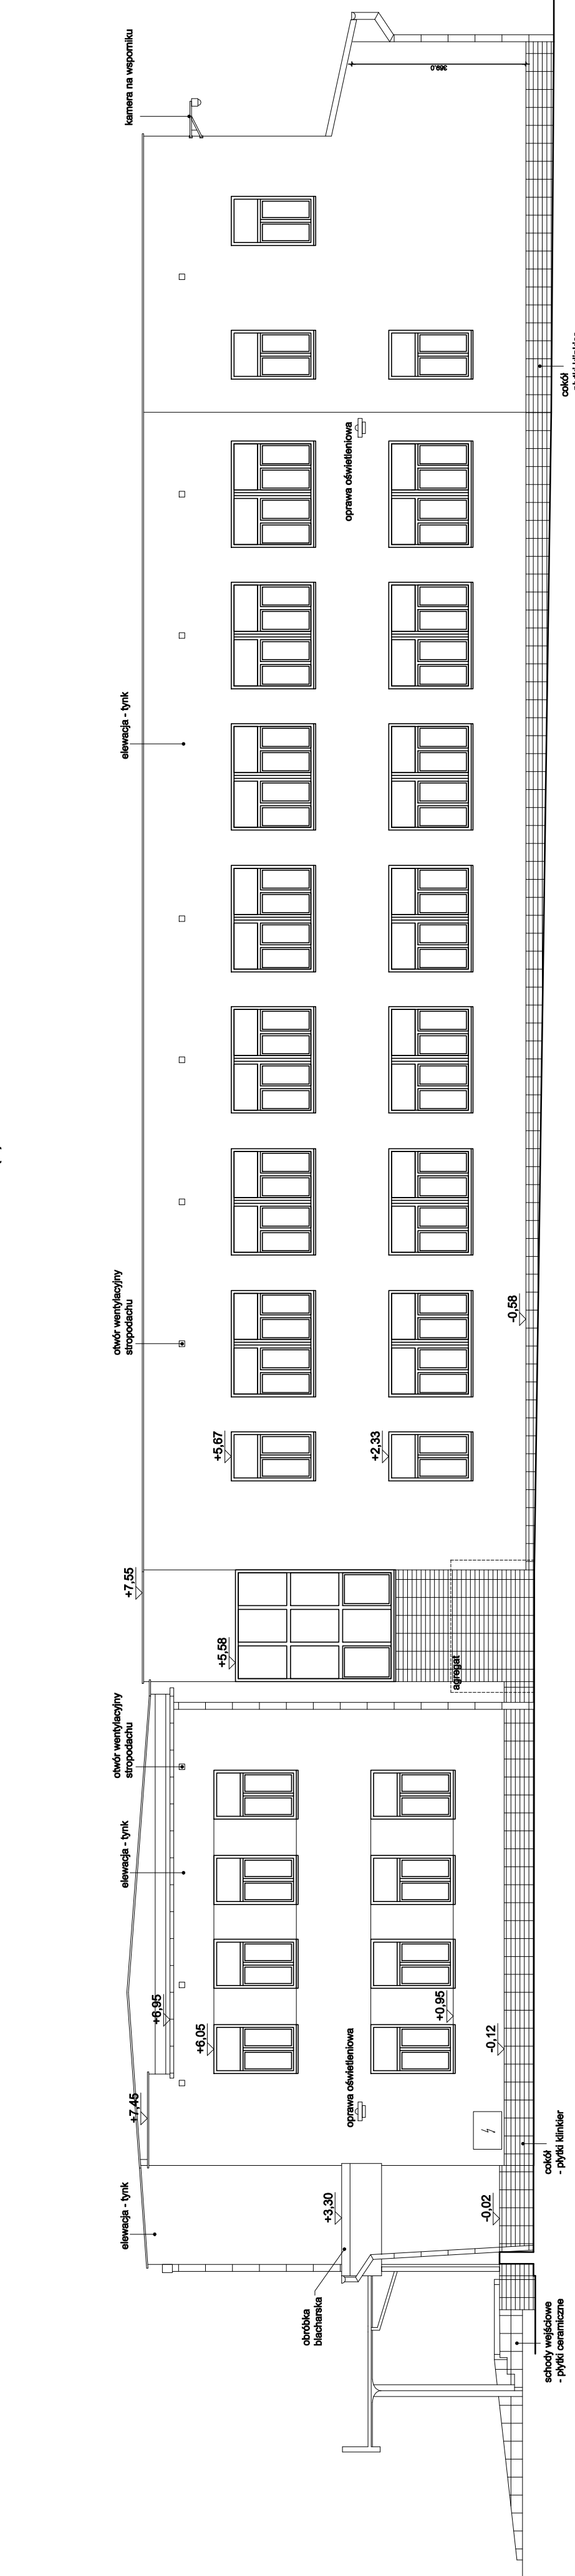

ELEWACJA ZACHODNIA (3)

