
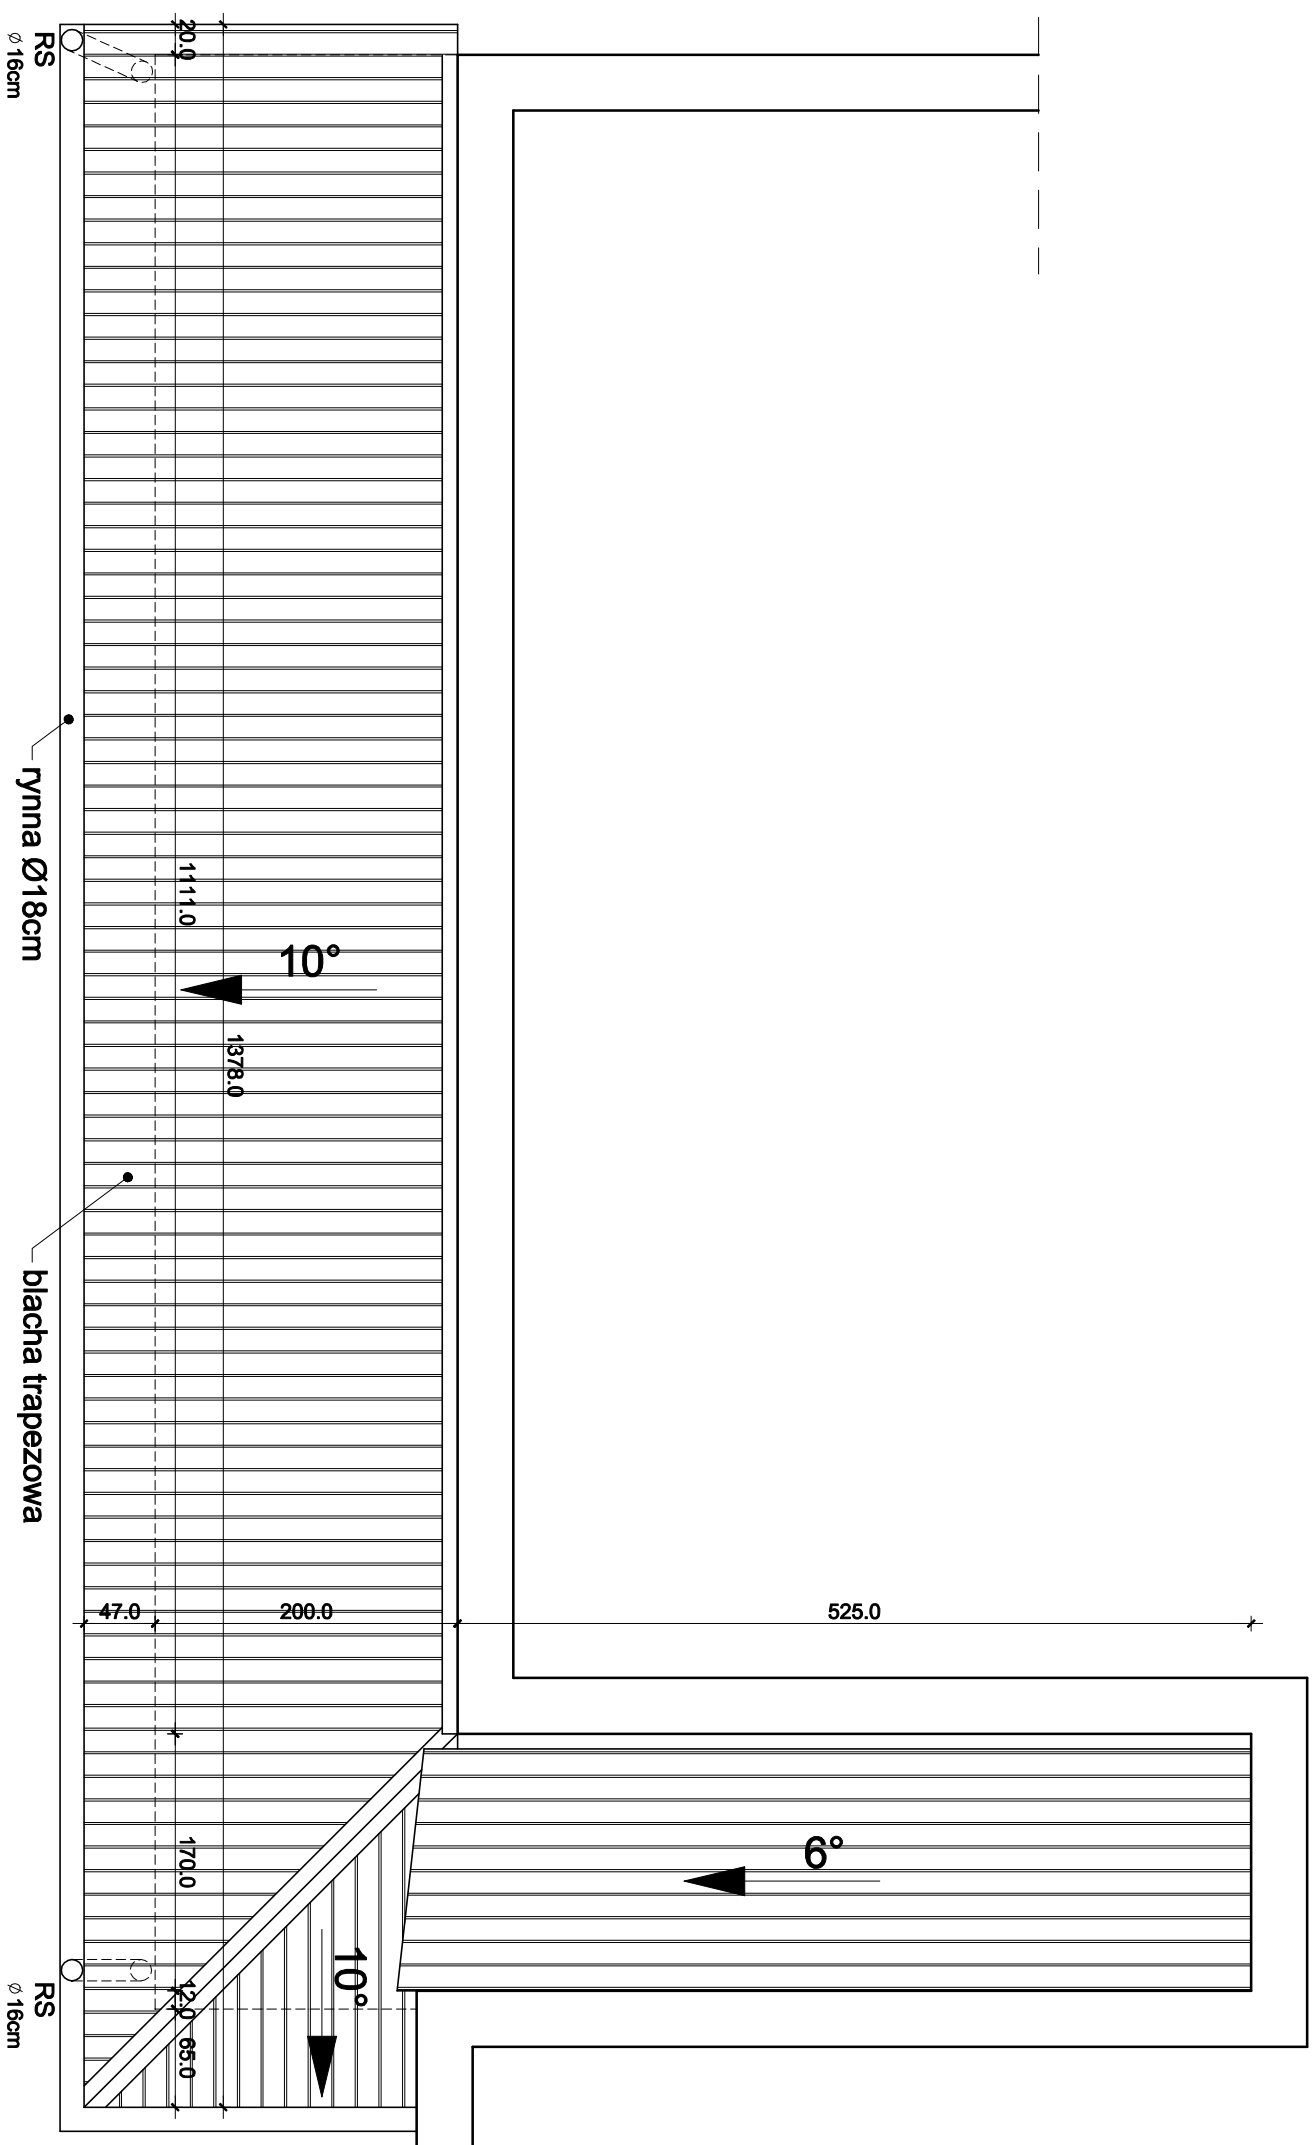
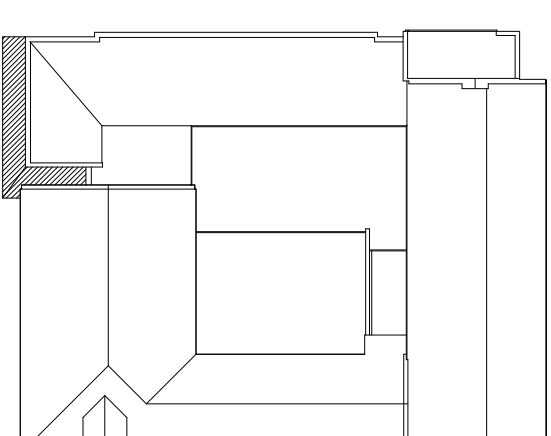



BUDYNEK STAROSTWA

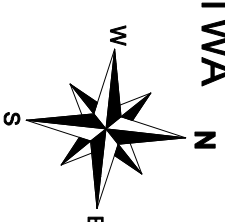

| | | | |
|----------------------------------|-------------------|---|--|
| JEDYNOŚCIĄ PROJEKTOWĄ: | |  SZUKA PROJEKTOWANIA 02-798 Warszawa ul. Węzowska 22 lok. 5 tel. kom. +48 600294745 www.apm-projektowanie.pl www.facebook.com/apmSzukaProjektowanie e-mail: biuro@apm-projektowanie.pl | |
| TEMAT: | | TERMOMODERNIZACJA ELEWACJI | |
| LOKALIZACJA: | | UL. CHYLICKOWSKA 14, 05-500 PIASECZNO dz. nr ewid. 6, 7/11, 8 obręb 27 | |
| INWESTOR: | | STAROSTWO POWIATOWE PIASECZNO | |
| BRANŻA: | FAZA: | DATA: | |
| ARCHITEKTURA | PROJEKT BUDOWLANY | WRZESIEŃ 2015 | |
| MIEJ. NAZWIŚCIO | | NR UPRAWNIENI | |
| OPROCUWAŁ: | | PODSIS | |
| inż. arch. PAWEŁ MICHONOWSKI | | | |
| mgr inż. arch. TERESA CZAPLIŃSKA | | MA/057/08 | |
| SPRAWDZAJĄCY: | | | |
| TREŚĆ RYSUNKU: | | SKALA: | |
| DACH PRZYBUDÓWKI | | 1:100 | |
| INWENTARYZACJA | | A/03 | |