


DETAL COKOŁU  
skala 1:10

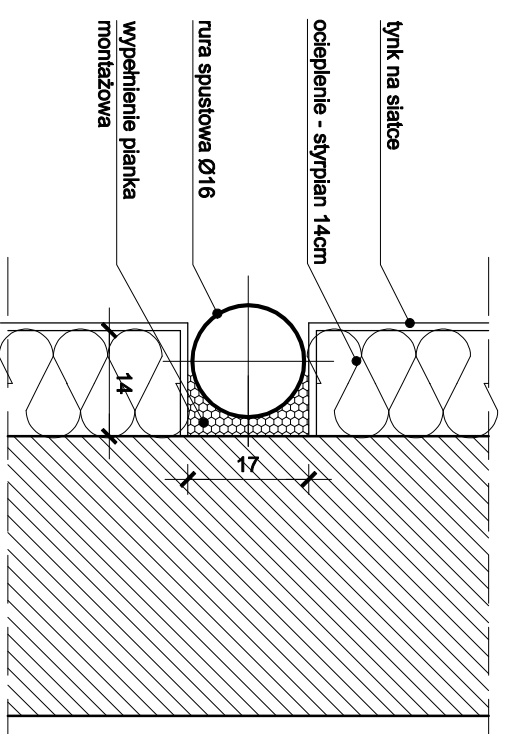

DETAL OSADZENIA RURY SPUSTOWEJ  
ELEWACYJNEJ  
skala 1:10

### UWAGI:

WSZYSTKIE WYMIARY SPRAWDZIĆ W NATURZE PRZED PRZYSTĄPIENIEM I W TRAKCIE WYKONYWANIA PRAC BUDOWLANYCH,

PROJEKT ARCHITEKTONICZNY ROZPATRYWAĆ ŁĄCZNIE Z PROJEKTAMI BRANŻOWYMI,  
EWENTUALNE ROZBIEZNOŚCI SKONSULTOWAĆ Z PROJEKTANTEM,

WYKONAWCA MA OBOWIĄZEK UZYSKAĆ APROBATĘ GŁÓWNEGO PROJEKTANTA BĄDŹ JEGO PRZEDSTAWICIELA W WYPADKU ZMIAN ROZWIĄZAŃ PROJEKTOWYCH,

JEDNOSTKA PROJEKTOWA:



TEMAT: **TERMOMODERNIZACJA ELEWACJI**

LOKALIZACJA: **UL. CHYLICKOWSKA 14, 05-500 PIASECZNO**  
dz. nr ewid. 6, 7/11, 8 obręb 27

INWESTOR: **STAROSTWO POWIATOWE PIASECZNO**

BRANŻA:	FAZA:	DATA:
ARCHITEKTURA	PROJEKT BUDOWLANY	WRZESIEŃ 2015
IMIĘ I NAZWISKO		NR UPRAWNIENI
OPROJOWAŁ: inż. arch. PAWEŁ MICHONOWSKI		PODSIS
OPROJOWAŁ: mgr inż. arch. TERESA CZAPLIŃSKA		MAA057/08
SPRAWDZIŁA/CI:		
TREŚĆ RYSUNKU:		SKALA:

DETAL COKOŁU I RYNNY 1:10 A/12