



PK. 0+480 - 0+740

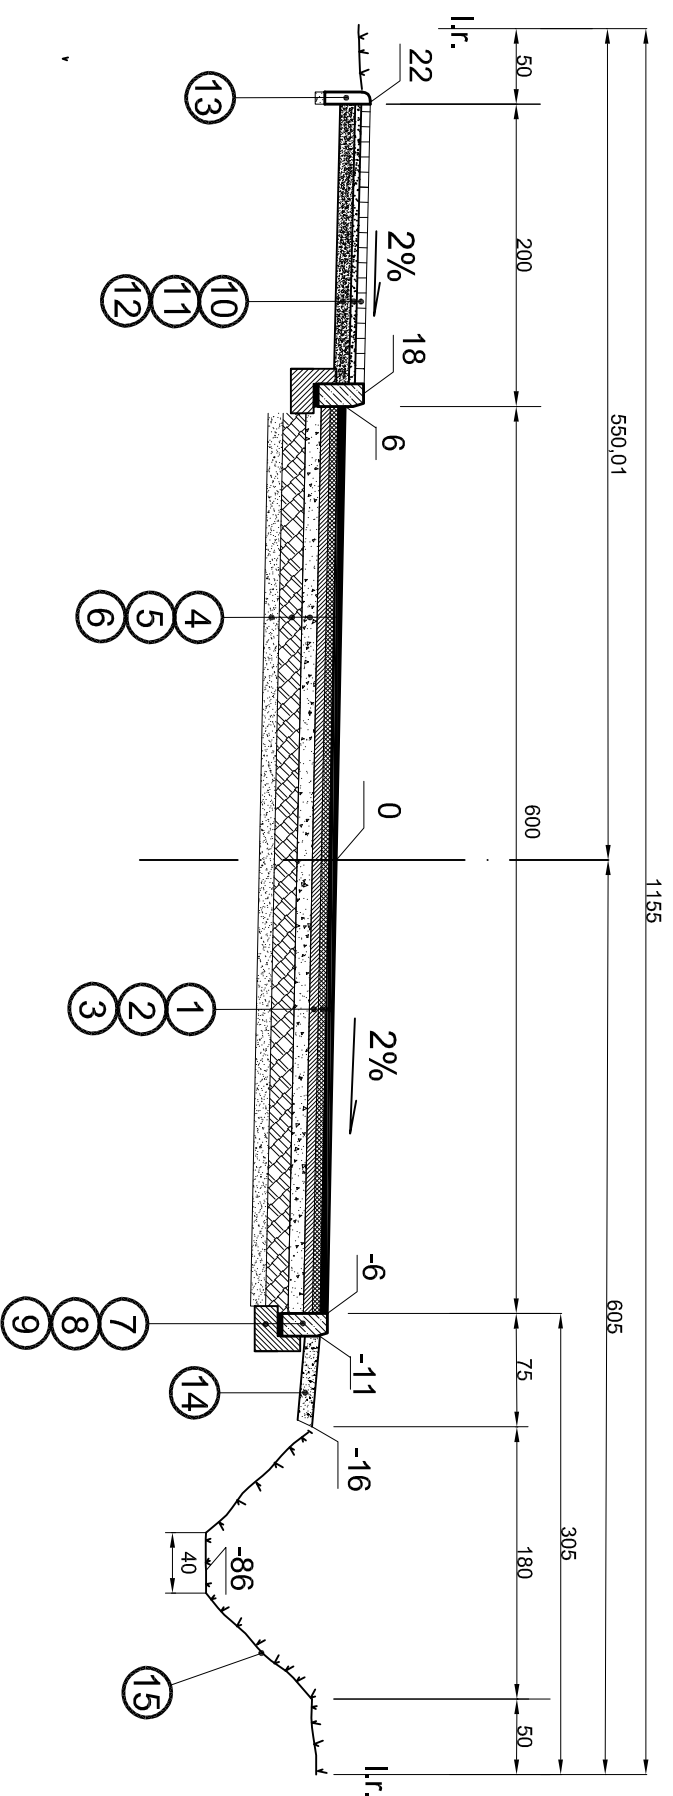

PK. 0+008 - 0+480 (LEWY LUB PRAWY CHODNIK )

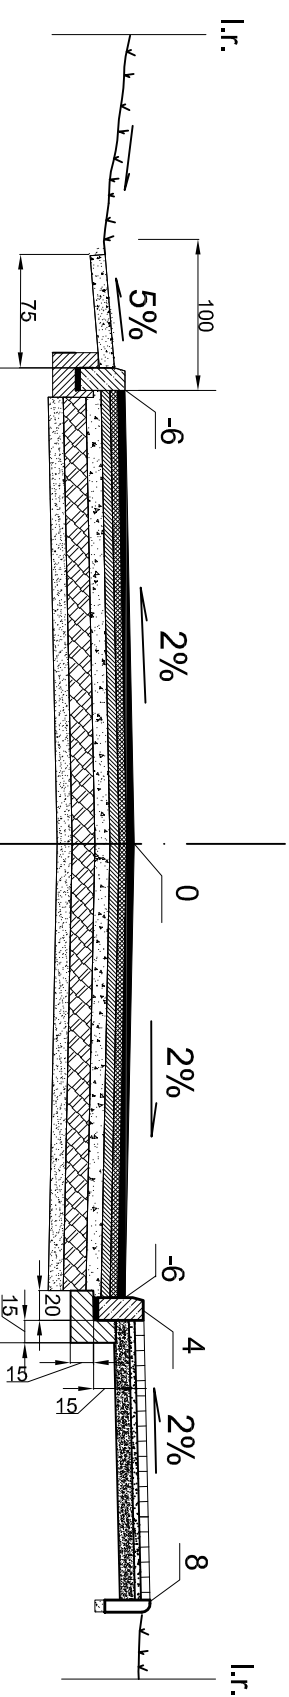

- ① WARSTWA ŚCIERALNA -  
- MIESZANKA MIN.-ASF. AC 11 S 50/70 0/11mm grub. 5 cm
- ② WARSTWA WIAŻĄCA -  
- MIESZANKA MIN.-ASF. AC 16 W 50/70 0/16mm grub. 5 cm
- ③ WARSTWA WYRÓWNAMCZA -  
- MIESZANKA MIN.-ASF. AC 16 P 50/70 0/16mm grub. 6 cm
- ④ PODBUDOWA - WARSTWA GÓRNA -  
- KRUSZYWO KAMIENNE STAB. MECH. 0-31,5mm grub. 10 cm
- ⑤ PODBUDOWA - WARSTWA DOLNA -  
- KRUSZYWO KAMIENNE STAB. MECH. 31,5-64mm grub. 15 cm
- ⑥ WARSTWA PIASKU grub. 10 cm
- ⑦ KRAWĘŻNIK JEZDN. BET. 30x15 cm
- ⑧ PODSYPKA CEM. PIASKOWA 1:4 grub. 2-3 cm
- ⑨ ŁAWA Z BET. B-15 o F = 0,075m<sup>2</sup>/m
- ⑩ KOSTKA BET. BRUKOWA [np.:HOLLAND] grub. 6cm
- ⑪ PODSYPKA CEM. PIASKOWA 1:4 grub. 4 cm
- ⑫ WARSTWA POSPÓLKI grub. 10 cm
- ⑬ OBRZEŻE BETONOWE 30x8 cm
- ⑭ POBOCZE-WARSTWA MIESZANKI OPYTRMALNEJ grub. 10 cm
- ⑮ RÓW ZIEMNY TRAWIASTY

Biuro Proj.: <b>EMPOL</b> BIURO PROJEKTÓW DROGOWYCH 01-607 Warszawa ul. Książna 6 m <sup>1</sup> , potrawiak@poczta.onet.pl mgr inż. Maciej Potrawiak tel. 501 1987 22	Inwestor: <b>STAROSTWO POWIATOWE W PIASECZNI</b> 05-500 Piaseczno ul. Chyliczkowska 14	Sprawdza: mgr inż. Lech Zieliński St-967/76	Proj. Drogi: inż. M. Potrawiak upr. St. - 953 / 88	Skala: <b>1 : 20</b>
Obiekt: <b>PRZEBUDOWA drogi powiatowej nr 2827 W Jazgarzew - Łbiska</b> powiat Piaseczno woj. Mazowieckie		<b>PRZEKRÓJ POPRZECZNY TYPOWY PRZEZ JEZDNIĘ, CHODNIK I RÓW CHŁONNO-ODPAROWUJĄCY</b>		Rys. nr <b>3</b>