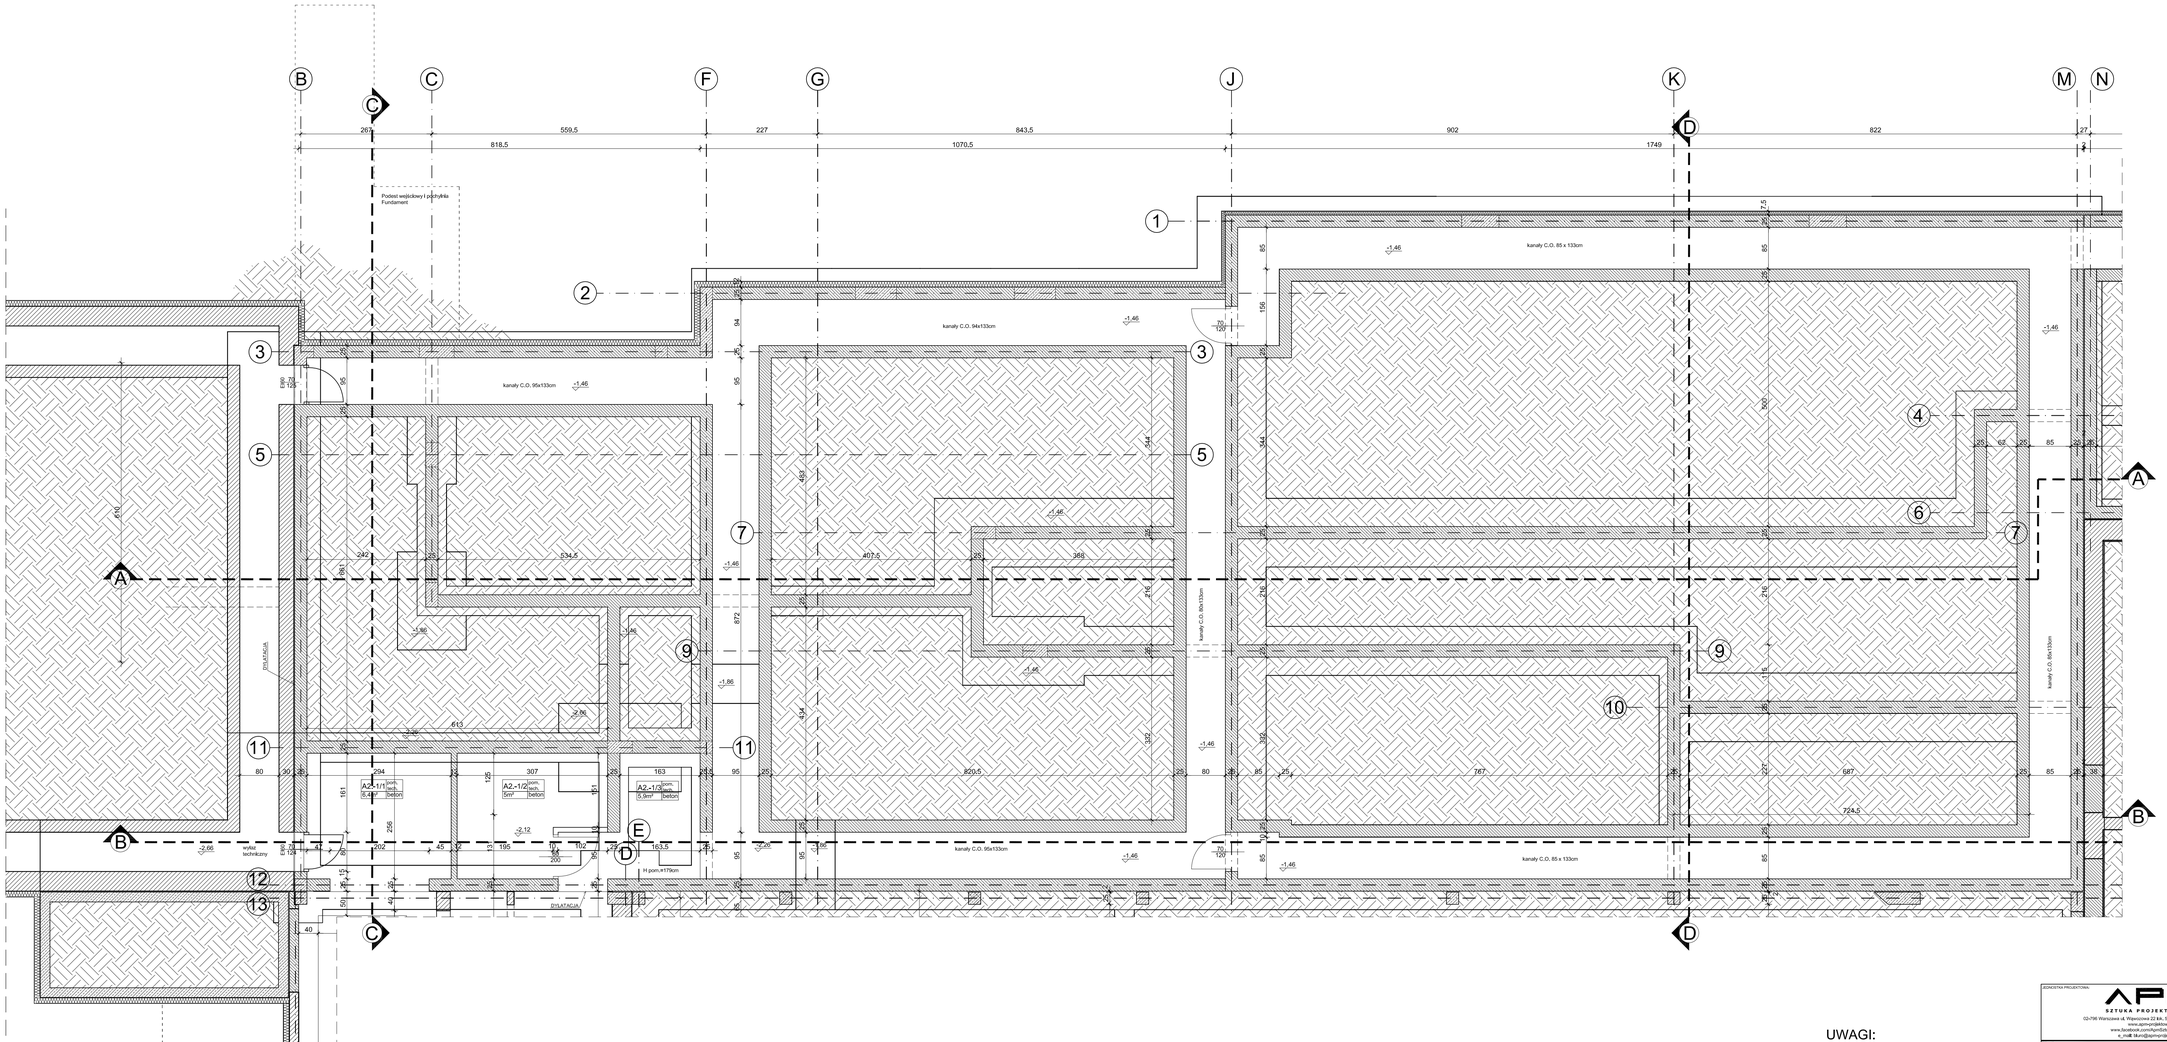

OZNACZENIE PODZIAŁU BUDYNKÓW SOSW

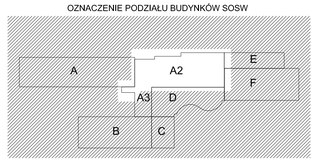

LEGENDA:

- PODŁOŻE OPRACOWANIEM
- SCIĘNY BETHELAGE
- ŚCIĘNY PROJEKTOWANE
- ODCIĘBLENIE POŻAROWE
- PRZEWIS ZASTRYCHA

UWAGI:

WSZYSTKIE WYMIARY SPRAWDZIĆ W NATURZE PRZED PRZYSTĄPIENIEM I W TRAKCIE WYKONYWANIA PRAC BUDOWLANYCH.

PROJEKT ARCHITEKTONICZNY ROZPATRYWAĆ ŁĄCZNIE Z PROJEKTAMI BRANŻOWYMI.
EWENTUALNE ROZBIEŻNOŚCI SKONSULTOWAĆ Z PROJEKTANTEM.

WYKONAWCA MA OBOWIĄZEK UZYSKAĆ APROBATĘ GŁÓWNEGO PROJEKTANTA BĄDŹ JEGO PRZEDSTAWICIELA W WYPADKU ZMIAN ROZWIĄZAŃ PROJEKTOWYCH.

ELEMENTY KONSTRUKCYJNE WG PROJEKTU KONSTRUKCJI.

WSZYSTKIE PRACE BUDOWLANE I INSTALACYJNE WYKONAĆ ZGODNIE Z WARUNKAMI TECHNICZNYMI WYKONANIA I ODBIORU ROBÓT.

JEDNOSTKA PROJEKTOWA:
APM
SZTUKA PROJEKTOWANIA
02-798 Warszawa ul. Wąwozowa 22 lok. 2, tel. kom. +48 606234145
www.apmprojektowania.pl
www.facebook.com/kjm20/kuProjektowania
e_mail: biuro@apmprojektowania.pl

TEMAT: PRZEBUDOWA I ROZBUDOWA SPECJALNEGO OŚRODKA SZKOLNO-WYCHOWAWCZEGO

LOKALIZACJA: UL. SZPITALNA 12, 05-500 PIASECZNO
DZ. EW. NR 18 OBRĘB 53

INWESTOR: POWIAT PIASECZYŃSKI
STAROSTWO POWIATOWE W PIASECZNIE

BRANŻA:		DATA:
ARCHITEKTURA	PROJEKT BUDOWLANY ZAMIENNY (w zasadzie bublisy z 1995 r.ok. 30.11.2004)	20.06.2016

	IMIĘ I NAZWISKO	NR UPRAWNIEŃ	PODPIS
OPRACOWAŁ:	inż. arch. PAWEŁ MICHNOWSKI		
	mgr inż. arch. TERESA CZARKOWSKA w spec. arch. bez ograniczeń	MAZ/0283/07	
SPRAWDZIŁ:	mgr inż. arch. BARBARA WANDA LEŚNIEWSKA-WENDA	SN/0750/85	

RYSUNEK: RZUT PIWNIC/ FUNDAMENTÓW część A2

SKALA: 1:50

NR RYSUNKU: A/05

Prawa autorskie zastrzeżone. Ustawa z dn. 4.02.1994r.