


DZ. NR EW. 106/16  
Jezdnia betonowa

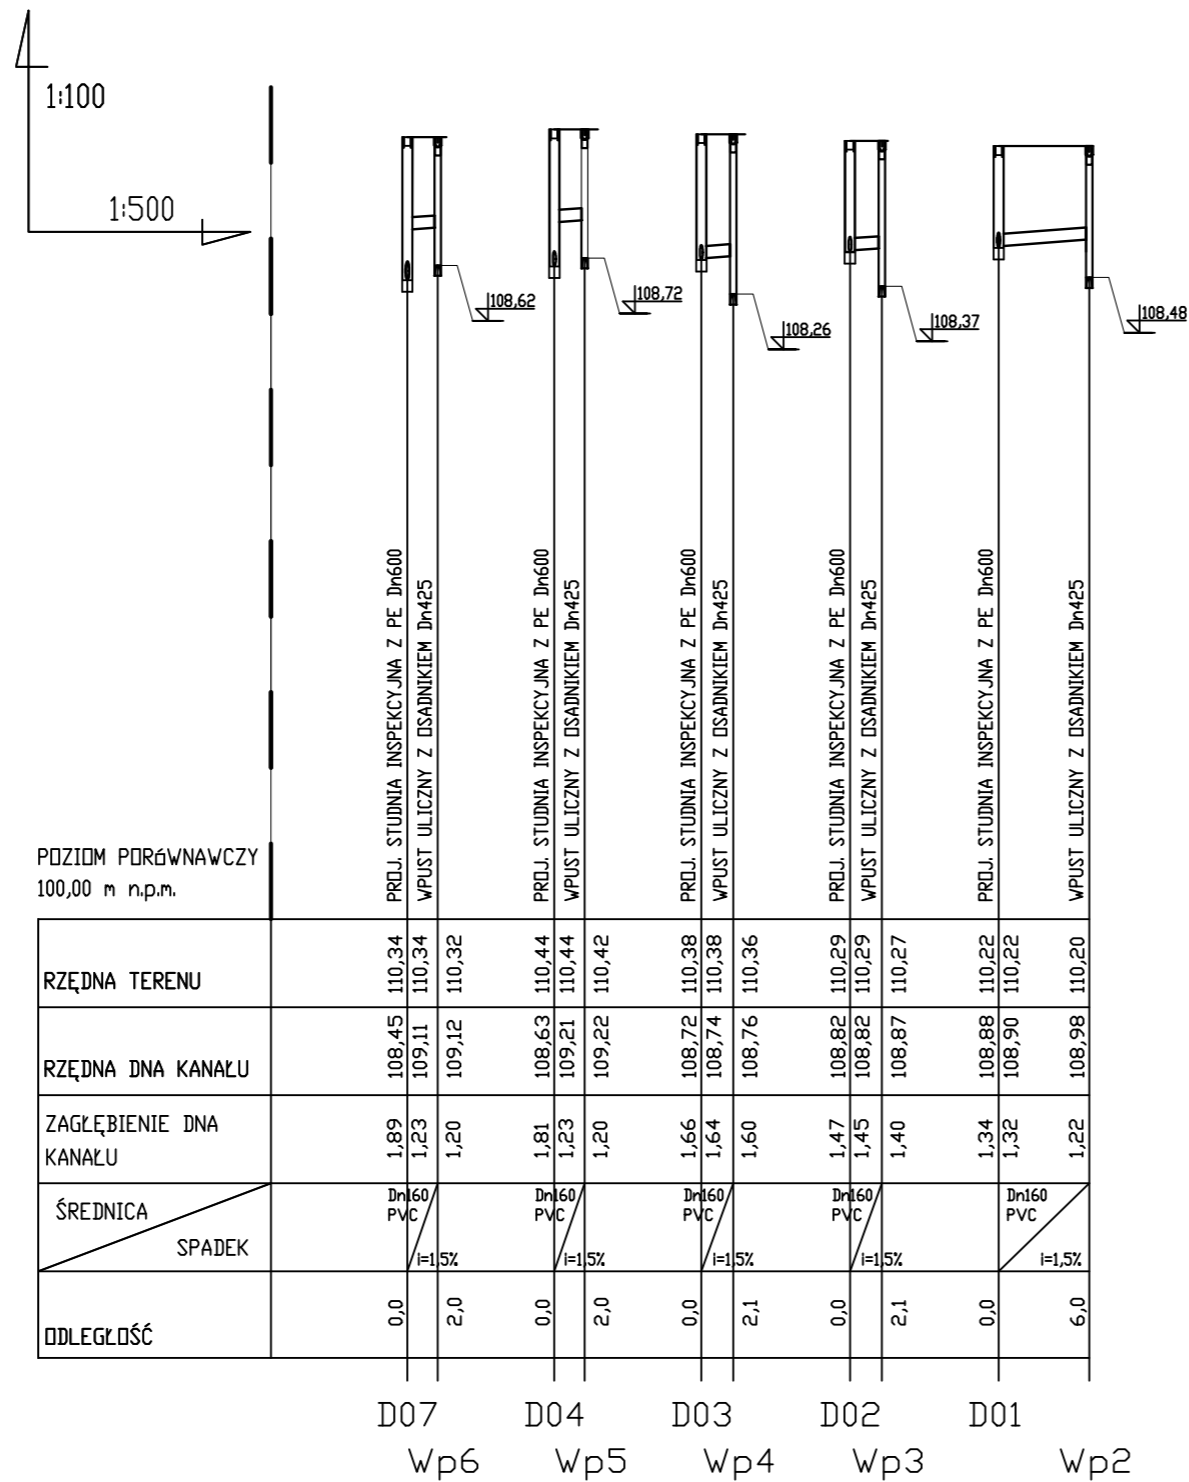

POZIOM PORÓWNAWCZY  
100,00 m n.p.m.

JEDNOSTKA PROJEKTOWA:		
 <b>SZTUKA PROJEKTOWANIA</b> 02-796 Warszawa ul. Wągrowa 22 lok. 5 tel. kom. +48 608294745 www.apm-projektowanie.pl www.facebook.com/ApmSztukaProjektowania e_mail: biuro@apm-projektowanie.pl		
TEMAT: <b>PRZEBUDOWA I ROZBUDOWA SPECJALNEGO OŚRODKA SZKOLNO-WYCHOWAWCZEGO</b>		
LOKALIZACJA: <b>UL. SZPITALNA 12, 05-500 PIASECZNO DZ. EW. NR 18 OBRĘB 53</b>		
INWESTOR: <b>Starostwo Powiatowe Piaseczno</b>		
BRANŻA: <b>SANITARNA</b>	FAZA: <b>PROJEKT BUDOWLANY ZAMIENNY dla pozwolenia na budowę nr 1546 z dnia 30.11.2015</b>	DATA: <b>20.06.2016</b>
PROJEKTANT: <b>mgr inż. MICHAŁ GOSIEWSKI</b>	NR UPRAWNIEN: <b>MAZ/0136/POOS/13</b>	PODPIS:
SPRAWDZAJĄCY: <b>mgr inż. MARCIN GOSIEWSKI</b>	MAZ/0231/POOS/11	
OPRACOWAŁA: <b>mgr inż. MAŁGORZATA GOSIEWSKA</b>		
TREŚĆ RYSUNKU: <b>PROFIL KANALIZACJI DESZCZOWEJ CZ.2</b>	SKALA: <b>1:100/ 1:500</b>	NR RYSUNKU: <b>IZ-05</b>