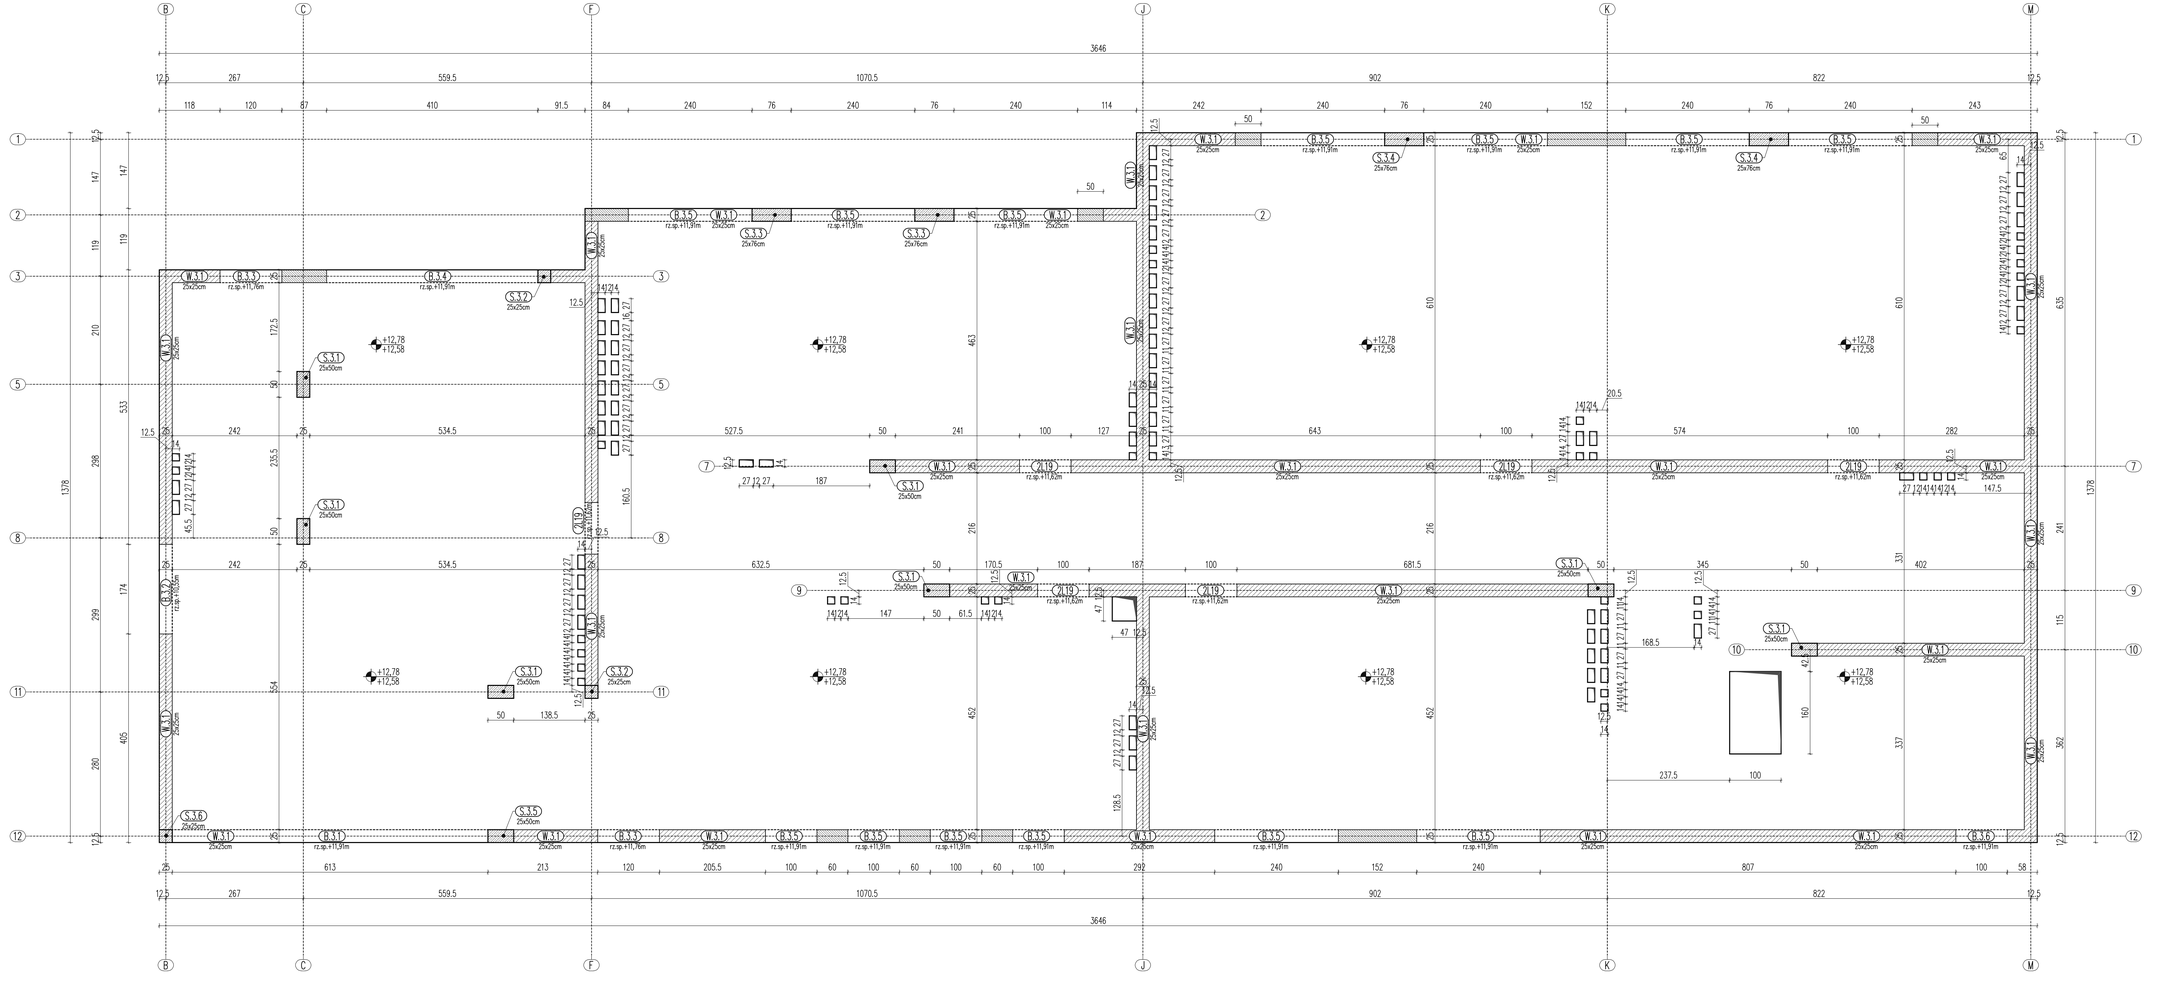

Uwagi:
- Roboty wykonywać pod nadzorem osób uprawnionych.
- Roboty wykonywać zgodnie ze sztuką budowlaną, zasadami BHP i obowiązującymi przepisami.
- Przed wykonaniem zapoznać się z opisem technicznym.
- Wszelkie niezgodności w dokumentacji zgłaszać projektantowi przed wykonaniem.
- Projekt rozpatrywać łącznie z projektem architektury.
- Przed wykonaniem porównać wszystkie otwory z projektami branżowymi i architekturą.
- Rysunek rozpatrywać łącznie z rysunkami szczegółowymi ścian, słupów, belek i schodów.
- Wykotwienia ścian, słupów i schodów na rysunkach szczegółowych tych elementów.
- Nad wszystkimi narysowanymi ścianami wykonać wieńce i wieńce pośrednie.
- Elementy żelbetowe według rysunków szczegółowych.

-elementy żelbetowe

-elementy murowane

Beton C20/25
Stal (StOS) A0 – ø
(BSt500) A-IIIN – #
otulina 3,0cm
grubość płyty 20,0cm

JEDNOSTKA PROJEKTOWA:
APM
SZTUKA PROJEKTOWANIA
02-796 Warszawa ul. Wąwozowa 22 lok. 5 tel. kom. +48 608294745
www.apm-projektowanie.pl
www.facebook.com/ApmSztukaProjektowania
e_mail: biuro@apm-projektowanie.pl

TYTUŁ OPRACOWANIA:
PRZEBUDOWA I ROZBUDOWA SPECJALNEGO OŚRODKA SZKOLNO-WYCHOWAWCZEGO

ADRES INWESTYCJI:
UL. SZPITALNA 12, 05-500 PIASECZNO
DZ. EW. NR 18 OBRĘB 53

INWESTOR:
POWIAT PIASECZYŃSKI
STAROSTWO POWIATOWE W PIASECZNIE

PROJEKTOWAŁ: **inż. Grzegorz Mazurek** upr. bud. nr MAZ/0457/POOK/11 — PODPIS:

OPRACOWAŁ: **mgr inż. Jarosław Strąk** — PODPIS:

OPRACOWAŁ: **inż. Mateusz Lorenc** — PODPIS:

SPRAWDZIŁ: **mgr inż. Andrzej Czajkowski** upr. bud. nr KL-272/87 — PODPIS:

FAZA: **PROJEKT BUDOWLANY ZAMIENNY** dla pozwolenia na budowę nr 1548 z dn. 30.11.2015

BRANŻA: **KONSTRUKCJA**

TYTUŁ RYSUNKU:
KONDYGNACJA 3P
- schemat konstrukcji

NR RYSUNKU: **KA2-31**

NR PROJEKTU: **116/15** | DATA: **20.06.2016** | SKALA: **1:50**