
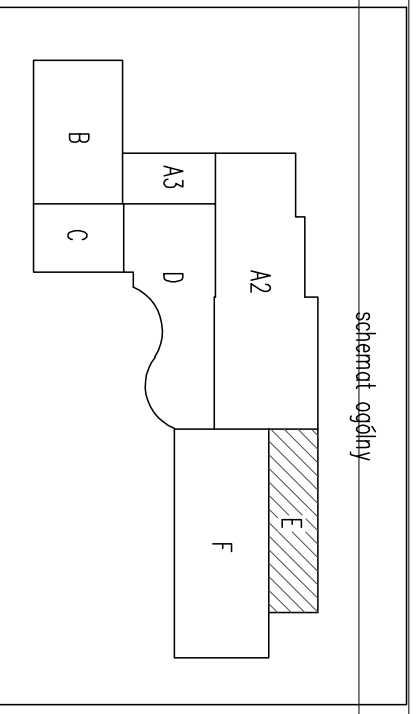


- Uwagi:**
- Roboty wykonywać pod nadzorem osób uprawnionych.
  - Roboty wykonywać zgodnie ze sztuką budowlaną, zosadami BHP i obowiązującymi przepisami.
  - Przed wykonaniem zapoznać się z opisem technicznym.
  - Wszystkie niezgodności w dokumentacji zgłaszać projektantowi przed wykonaniem.
  - Projekt rozpatrywć łącznie z projektem architektury.
  - Przed wykonaniem porównać wszystkie otwory z projektami branżowymi i architekturem.
  - Rysunek rozpatrywć łącznie z rysunkami szczegółowymi ścian, słupów, belek i schodów.
  - Wykończenia ścian, słupów, schodów i otłk na rysunkach szczegółowych tych elementów.
  - Nad wszystkimi narożnikami ścianami wykonąć wierce i wierce pośrednie.
  - Elementy żelbetowe według rysunków szczegółowych.

-Elementy murowane

-Elementy żelbetowe

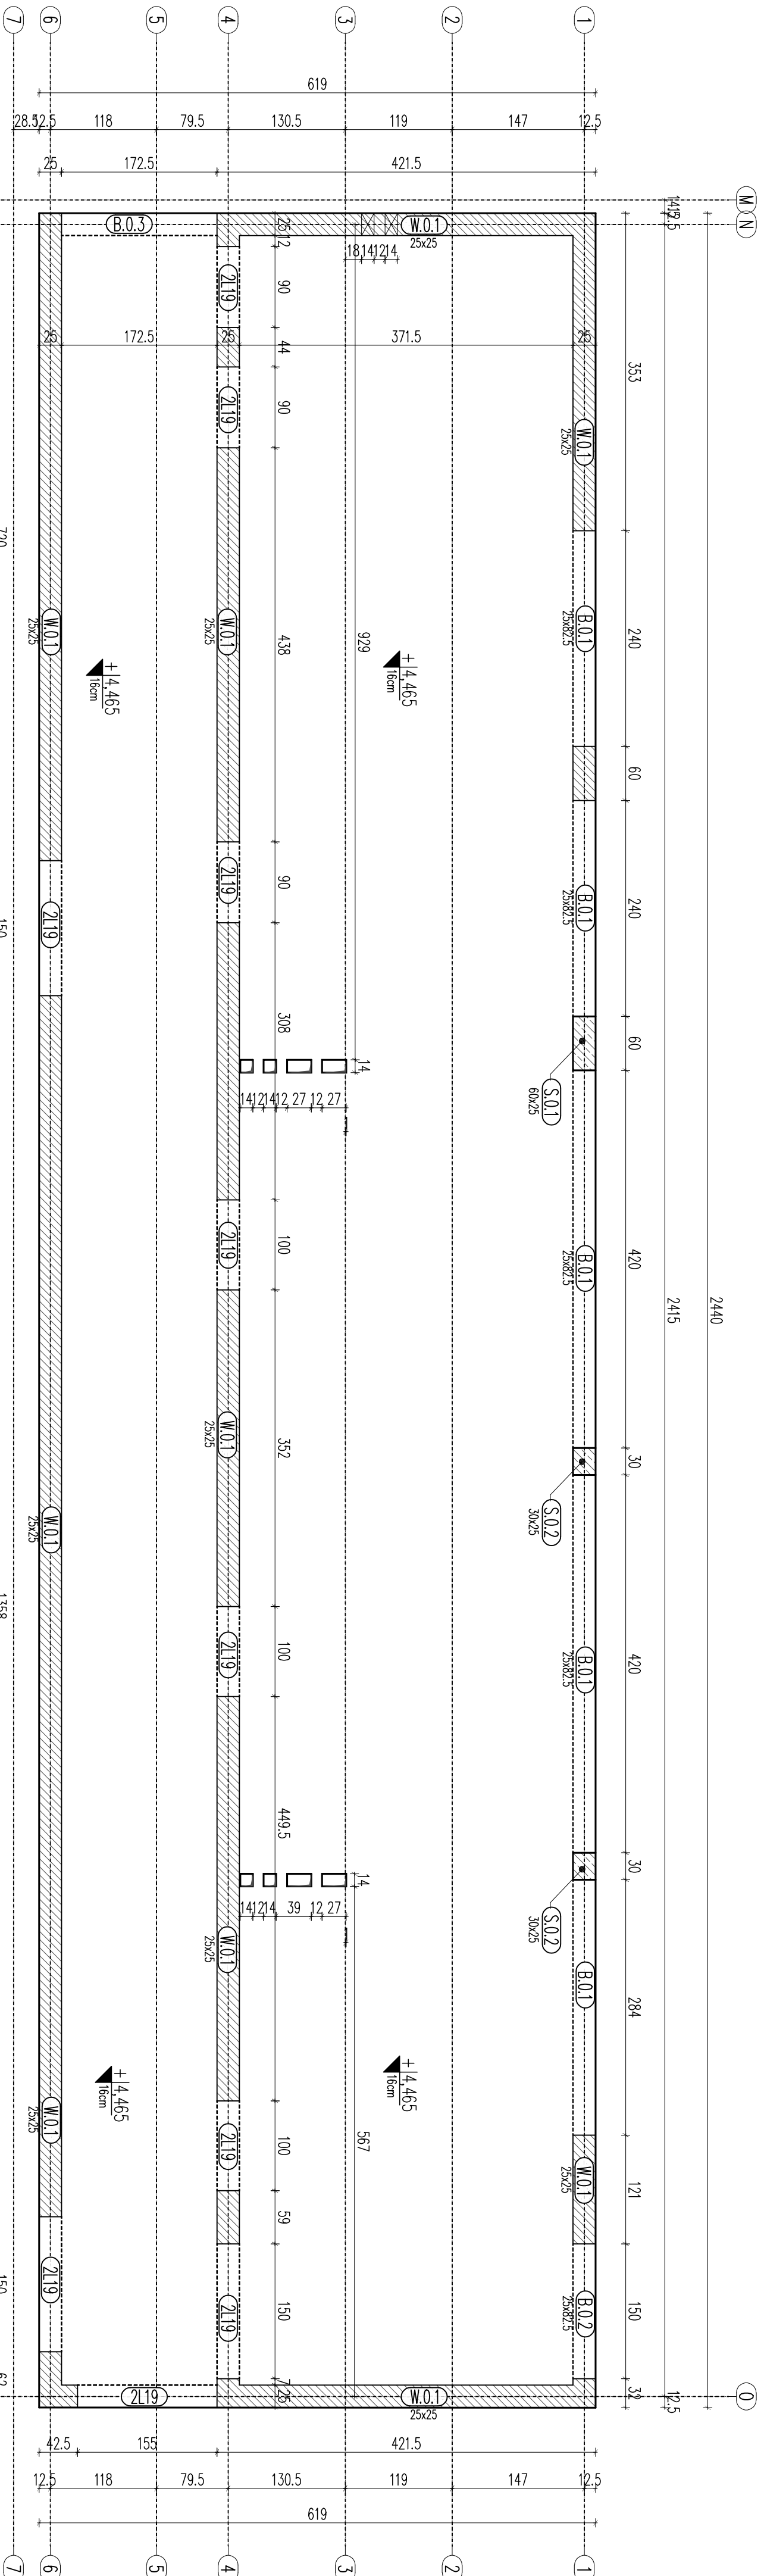

Beton C20/25  
 Stal (St0S) A0 - Ø  
 (BST500) A-IIIIN - #  
 otulina 3,0cm  
 grubość płyty 16,0cm

JEDNOSTKA PROJEKTOWA:		<b>SZUKA PROJEKTOWANIA</b>	
02-796 Warszawa ul. Wąwózowa 22 lok. 5 tel. kom.: +48 608294745 www.apm-projektowanie.pl www.facebook.com/ApmSzukaProjektowania e-mail: biuro@apm-projektowanie.pl			
Tytuł opracowania: <b>PRZEBUDOWA I ROZBUDOWA SPECJALNEGO OŚRODKA SZKOLNO-WYCHOWAWCZEGO</b>			
Adres inwestycji: <b>UL. SZPITALNA 12 05-500 PIASECZNO DZ. EW. NR 18 OBRĘB 53</b>			
Inwestor: <b>POWIAT PIASECZYNSKI STAROSTWO POWIATOWE W PIASECZNE</b>			
Projektował: <b>inż. Grzegorz Mazurek</b> upr. bud. nr MAZ0457/POK/11		Podpis:	
Opracował: <b>mgr inż. Jarosław Strak</b>		Podpis:	
Sprawdził: <b>inż. Krzysztof Łochowski</b>		Podpis:	
Przebiegł: <b>mgr inż. Andrzej Czajkowski</b> upr. bud. nr KL-272/87		Podpis:	
Faza: <b>PROJEKT BUDOWLANY ZAMIENNY dla rozdziału dla budowy nr 156 z dn. 30.11.2015</b>		Branża: <b>KONSTRUKCJA</b>	
Tytuł rysunku: <b>STRÓP NAD PARTEREM BUDYNEK E -schemat konstrukcji</b>			
Nr projektu: <b>116/15</b>		Skala: <b>1:50</b>	
Data: <b>20.06.2016</b>		Nr rysunku: <b>KE-01</b>	