
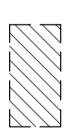
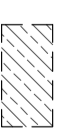


- UWAGI:**
- Roboty wykonane pod nadzorem osób uprawnionych.
 - Roboty wykonane zgodnie ze sztuką budowlaną, zasadami BHP i obowiązującymi przepisami.
 - Przed wykonaniem zapoznać się z opisem technicznym.
 - Wszelkie niezgodności w dokumentacji zgłaszać projektantowi przed wykonaniem.
 - Projekt rozpatrywać łącznie z projektem architektury.
 - Przed wykonaniem porównać wszystkie otwory z projektami branżowymi i architekturą.
 - Rysunek rozpatrywać łącznie z rysunkami szczegółowymi ścian, słupów, belek i schodów.
 - Wykolenia ścian, słupów, schodów i atyk na rysunkach szczegółowych tych elementów.
 - Nad wszelkimi narysowanymi ścianami wykonać wieńce i wieńce pośrednie.
 - Elementy żelbetowe według rysunków szczegółowych.

-  -Elementy murowane
-  -Elementy żelbetowe

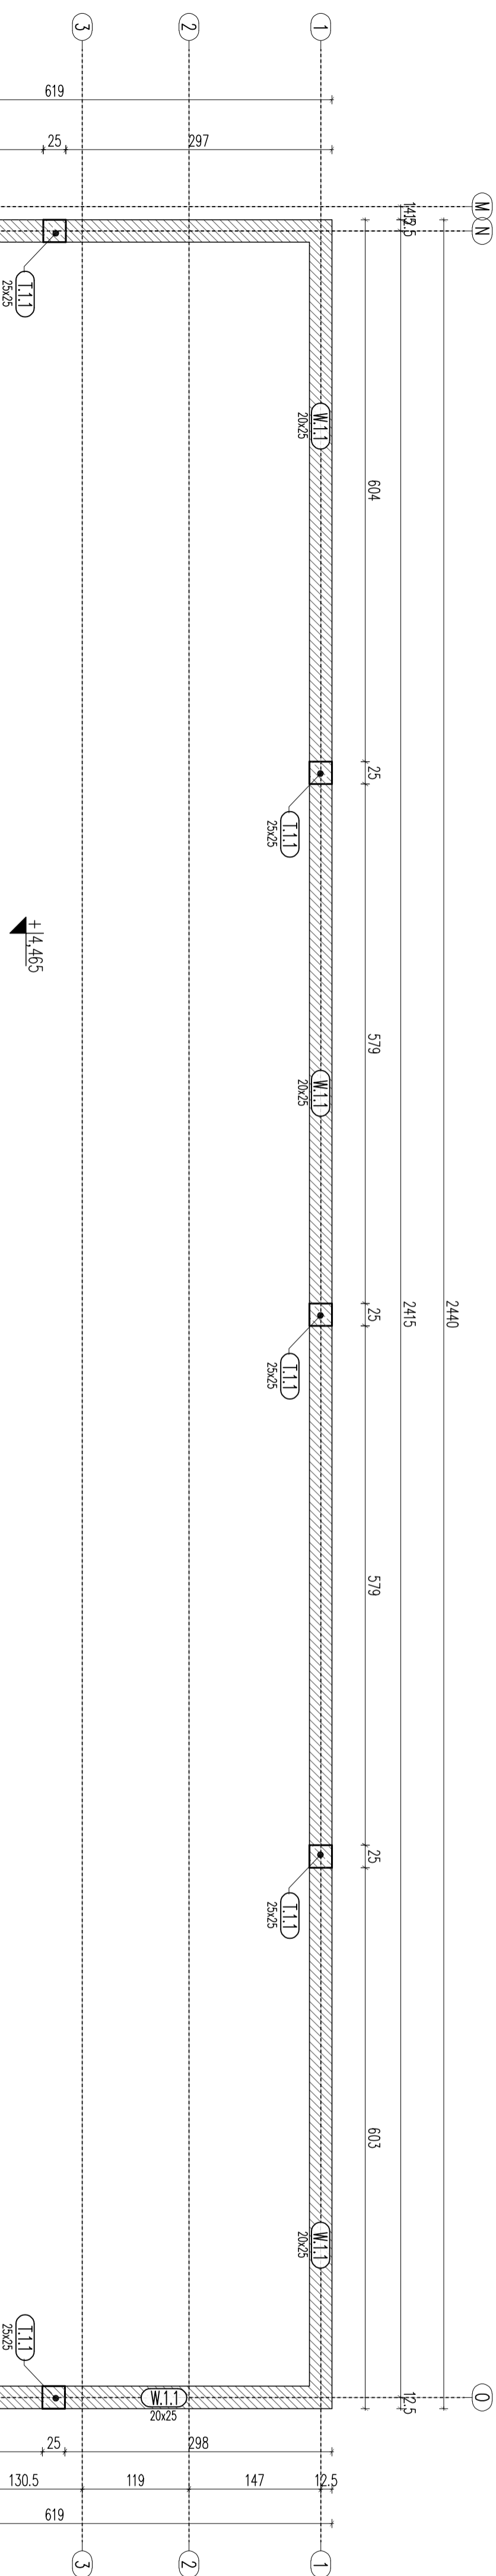

Beton C20/25
Stal (St0S) A0 - Ø
(BST500) A-III - #
otulina 3,0cm

<p>JEDNOSTKA PROJEKTOWA:</p> <p>SZUKA PROJEKTOWANIA</p> <p>02-796 Warszawa ul. Wąwózowa 22 lok. 5 tel. kom. +48 608294745 www.apm-projektowanie.pl www.facebook.com/ApmSzukaProjektowania e-mail: biuro@apm-projektowanie.pl</p>	
<p>Tytuł opracowania:</p> <p>PRZEBUDOWA I ROZBUDOWA SPECJALNEGO OŚRODKA SZKOLNO-WYCHOWAWCZEGO DZ. EW. NR 18 OBRĘB 53</p>	
<p>Adres inwestycji:</p> <p>UL. SZPITALNA 12 05-500 PIASECZNO DZ. EW. NR 18 OBRĘB 53</p>	
<p>INWESTOR:</p> <p>POWIAT PIASECZYNSKI STAROSTWO POWIATOWE W PIASECZNE</p>	
<p>PROJEKTOWAŁ:</p> <p>inż. Grzegorz Mazurek upr. bud. nr MAZ0457/POOK/11</p>	<p>PODPIS:</p>
<p>OPRACOWAŁ:</p> <p>mgr inż. Jarosław Strak</p>	<p>PODPIS:</p>
<p>OPRACOWAŁ:</p> <p>inż. Krzysztof Łochowski</p>	<p>PODPIS:</p>
<p>SPRAWDZIŁ:</p> <p>mgr inż. Andrzej Czajkowski upr. bud. nr KL-272/87</p>	<p>PODPIS:</p>
<p>Faza:</p> <p>PROJEKT BUDOWLANY ZAMIENNY dla gazociągów na budowę nr 1546 z dn. 30.11.2015</p>	
<p>BRANŻA:</p> <p>KONSTRUKCJA</p>	
<p>Tytuł rysunku:</p> <p>RZUT DACHU BUDYNEK E -schemat konstrukcji</p>	
<p>NR PROJEKTU:</p> <p>116/15</p>	<p>DATA:</p> <p>20.06.2016</p>
<p>SKALA:</p> <p>1:50</p>	
<p>NR RYSUNKU:</p> <p>KE-02</p>	