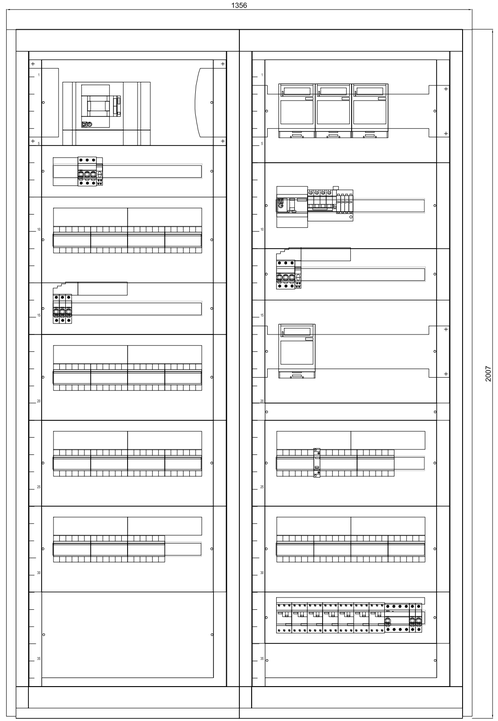

RG

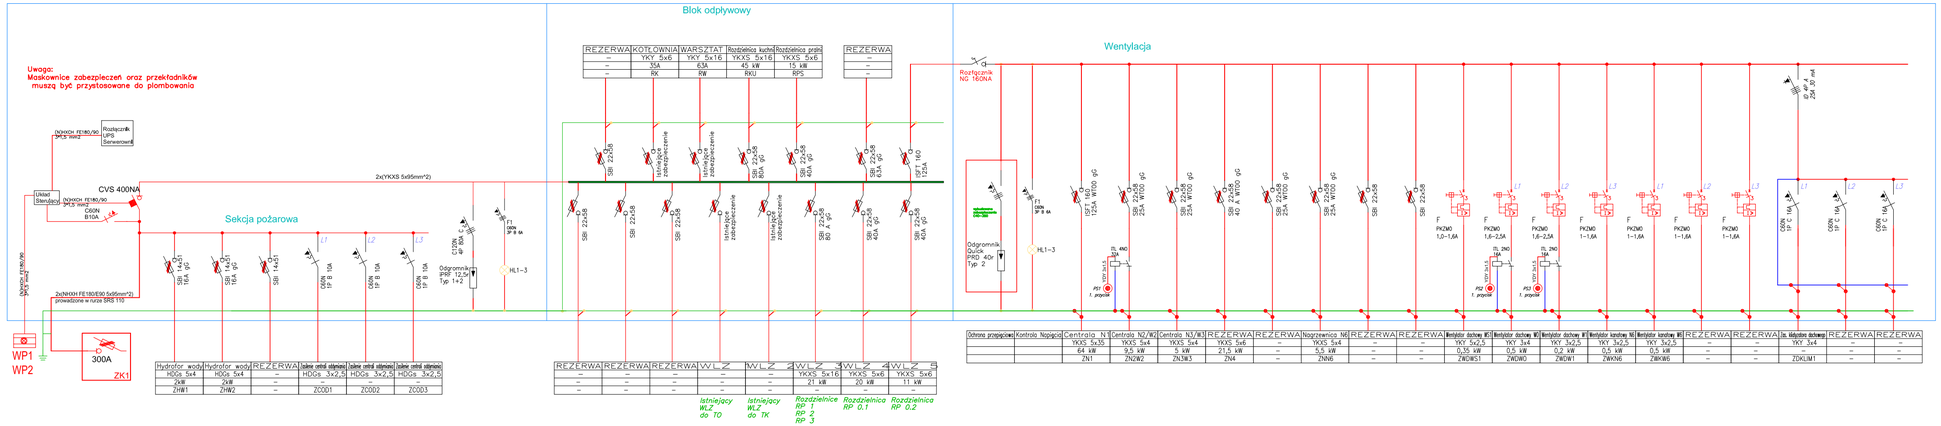

REZERWA	KOTŁOWNIA	WARSZTAT	Rozdzielnica kuchni	Rozdzielnica pralni	REZERWA
–	YKY 5x6	YKY 5x16	YKXS 5x16	YKXS 5x6	–
–	35A	63A	45 kW	15 kW	–
–	RK	RW	RKU	RPS	–

Hydrofor wody	Hydrofor wody	REZERWA	zalew ostrej stajnianej	zalew ostrej stajnianej	zalew ostrej stajnianej
HDGs 5x4	HDGs 5x4	–	HDGs 3x2,5	HDGs 3x2,5	HDGs 3x2,5
2kW	2kW	–	–	–	–
ZHW1	ZHW2	–	ZC001	ZC002	ZC003

REZERWA	REZERWA	REZERWA	WLZ 1	WLZ 2	WLZ 3	WLZ 4	WLZ 5
–	–	–	–	–	YKXS 5x16	YKXS 5x6	YKXS 5x6
–	–	–	–	–	21 kW	20 kW	11 kW
–	–	–	–	–	–	–	–

Ochrona przepięciowa	Kontrola Napięcia	Centrala N1	Centrala N2/W2	Centrala N3/W3	REZERWA	REZERWA	REZERWA	Nagrzewnica N6	REZERWA	REZERWA	Wentylator dachowy W1	Wentylator dachowy W2	Wentylator dachowy W3	Wentylator kanałowy N4	Wentylator kanałowy W5	REZERWA	REZERWA	Zn. kładzenia dachowego	REZERWA	REZERWA
		YKXS 5x35	YKXS 5x4	YKXS 5x4	YKXS 5x6	–	–	YKXS 5x4	–	–	YKY 5x2,5	YKY 3x4	YKY 3x2,5	YKY 3x2,5	YKY 3x2,5	–	–	YKY 3x4	–	–
		64 kW	9,5 kW	5 kW	21,5 kW	–	–	5,5 kW	–	–	0,35 kW	0,5 kW	0,2 kW	0,5 kW	0,5 kW	–	–	–	–	–
		ZN1	ZN2W2	ZN3W3	ZN4	–	–	ZNN6	–	–	ZWDWS1	ZWDW0	ZWDW1	ZWKN6	ZWKW6	–	–	ZDKLIM1	–	–

JEDNOSTKA PROJEKTOWA:

APM
SZTUKA PROJEKTOWANIA
02-796 Warszawa ul. Wąwozowa 22 lok. 5 tel. kom. +48 608294745
www.apm-projektowania.pl
www.facebook.com/ApmSztukaProjektowania
e_mail: biuro@apm-projektowania.pl

TEMAT:

PRZEBUDOWA I ROZBUDOWA
SPECJALNEGO OŚRODKA SZKOLNO-WYCHOWAWCZEGO

LOKALIZACJA:

UL. SZPITALNA 12, 05-500 PIASECZNO
DZIAŁKA NR EWID. 18 OBRĘB 53

INWESTOR:

POWIAT PIASECZYŃSKI
STAROSTWO POWIATOWE W PIASECZNIE

BRANŻA:	FAZA:	DATA:
ELEKTRYCZNA	PROJEKT BUDOWLANY ZAMIENNY do pozwolenia na budowę nr 1548 z dn. 30.11.2015	20.06.2016

	IMIĘ I NAZWISKO	NR UPRAWNIEŃ	PODPIS
PROJEKTOWAŁ:	mgr inż. Sławomir Radziszewski	MAZ/0540/POOE/14	
OPRACOWAŁ:	mgr inż. Gabriel Piasecki		
SPRAWDZAJĄCY:	mgr inż. Mirosław Konca	CIE13/86	

TREŚĆ RYSUNKU:	SKALA:	NR RYSUNKU:
Schemat oraz widok zabudowy rozdzielnicy RG	1:10	E12

Prawa autorskie zastrzeżone, Ustawa z dn. 4.02.1994 r.