RP O.	Ochrona przepięciowa	Kontrola Napięcia	Zasilanie windy	REZERWA	REZERWA	REZERWA	REZERWA	REZERWA	Wentylatory natynkowe	Zas. platformy dla NPS	Czujnik Zmierzchu	Oświetlenie elewacji	Oświetlenie elewacji	Oświetlenie elewacji	REZERWA	Oświetlenie zewnętrzne	Oświetlenie zewnętrzne	Zasilanie SSWiN	Zasilanie CCTV	Zasilanie UPS	Centrala monitoringu lamp AW	Zasilanie domofonu	Sterowanie dzwonkiem
YKXS 5x6			YDYzo 5x10	–	–	–	–	–	YDYzo 3x2,5	YDYzo 3x2,5	YDYzo 3x1,5	YDYzo 3x2,5	YDYzo 3x2,5	YDYzo 3x2,5	–	YKY 3x4	YKY 3x16	YDYzo 3x2,5	YDYzo 3x2,5	YDYzo 3x2,5	YDYzo 3x2,5	YDYzo 3x2,5	YDY 3x1,5
20 kW			8kW	–	–	–	–	–	–	1,5 kW	–	1,5kW	1,5kW	1,5kW	–	1,5kW	1,5kW	–	–	–	–	–	0,2 kW
———			ZW1	–	–	–	–	–	ZWN1	ZPNPS	CZ/1	OE/1	OE/2	OE/3	–	OZ/1	OZ/2	ZSSWIN	ZCCTV	ZAS UPS	ZCM	ZDM	DZ

Ośw. AW	Ośw. jadalni	Ośw. ogólne	Ośw. toalet oraz szatni	Ośw. korytarza sekcja I	Ośw. korytarza sekcja II	Ośw. hol wejściowy	Ośw. hol wejściowy sekcja II	Ośw. pozostałe	Oświetlenie klatki schodowej	Gniazda świetlica	Gniazda jadalnia	Gniazda ogólne	Gniazda ogólne	Gniazda toaleta + szatnia	Gniazda inne	Zasilanie centrali KD	Zasilacze KD	Gniazda komputerowe PEL	Gniazda komputerowe PEL	Gniazda komputerowe PEL	REZERWA
YDY 3x1,5	YDYzo 3x1,5	YDYzo 3x1,5	YDYzo 3x1,5	YDYzo 3x1,5	YDYzo 3x1,5	YDYzo 3x1,5	YDYzo 3x1,5	YDYzo 3x1,5	YDYzo 3x1,5	YDYzo 3x2,5	YDYzo 3x2,5	YDYzo 3x2,5	YDYzo 3x2,5	YDYzo 3x2,5	YDYzo 3x2,5	YDYzo 3x2,5	YDYzo 3x2,5	YDYzo 3x2,5	YDYzo 3x2,5	YDYzo 3x2,5	–
–	–	–	–	–	–	–	–	–	–	2,5 kW	2,5 kW	2,5 kW	2,5 kW	2,5 kW	2,5 kW	–	–	1,4 kW	1,4 kW	1,4 kW	–
AW1	OS1	OS2	OS3	OS4.1	OS4.2	OS4.3	OS4.4	OS4.x	OS5	G1	G2	G3	G4	G5	G6	ZKD	ZZKD	GK1	GK2	GK3	–

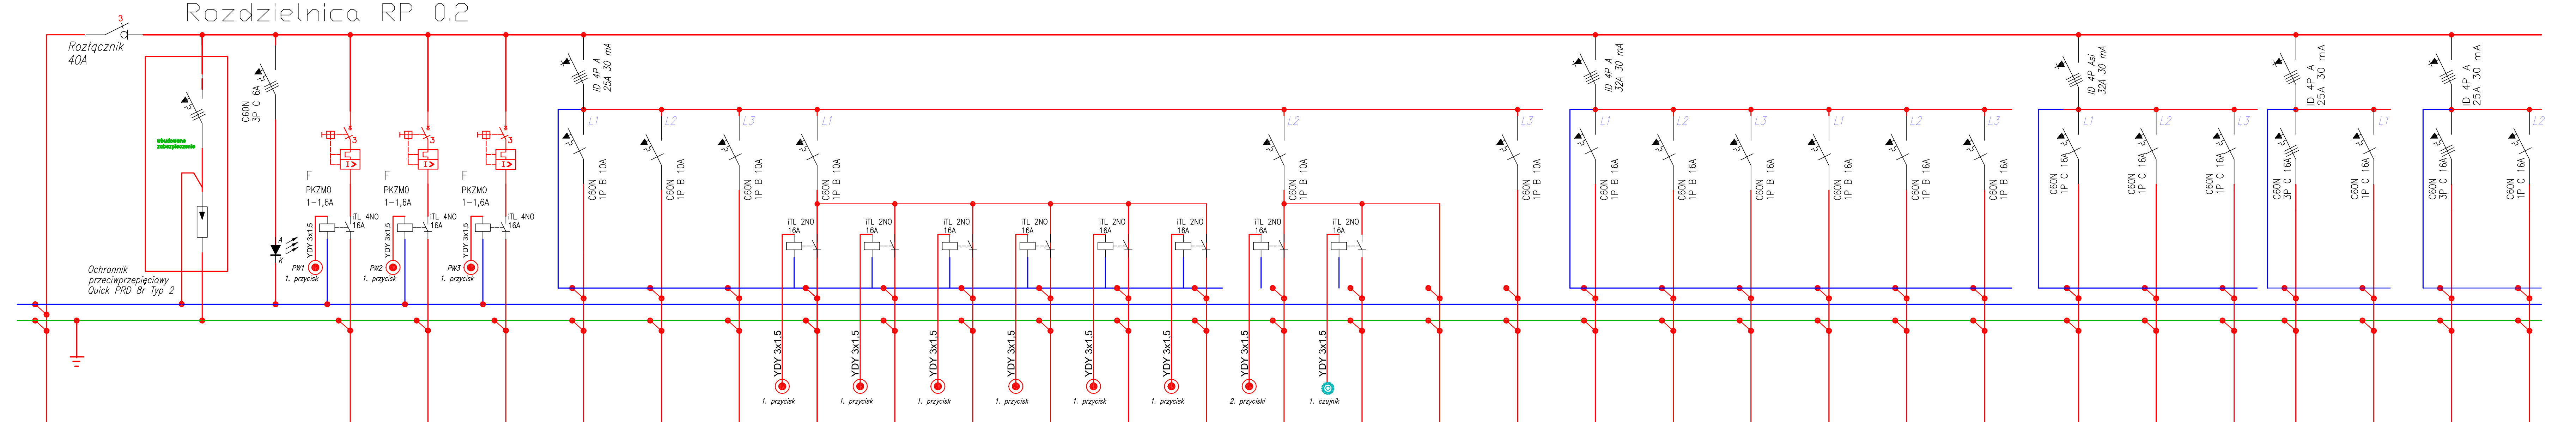

RP O.2	Wyłącznik	Ochrona przepięciowa	Kontrola nap.	Wywietrzak zintegrowany	Wywietrzak zintegrowany	Wywietrzak zintegrowany	Ośw. AW	Ośw. ogólne	Ośw. ogólne	Ośw. dużej sali gim. sekcja I	Ośw. dużej sali gim. sekcja II	Ośw. dużej sali gim. sekcja III	Ośw. dużej sali gim. sekcja IV	Ośw. dużej sali gim. sekcja V	Ośw. dużej sali gim. sekcja VI	Ośw. korytarza sekcja I	Ośw. korytarza sekcja II	Ośw. pozostałe
YKXS 5x6				YKY 5x4	YKY 5x4	YKY 5x4	YDY 3x1,5	YDYzo 3x1,5	YDYzo 3x1,5	YDYzo 3x1,5	YDYzo 3x1,5	YDYzo 3x1,5	YDYzo 3x1,5	YDYzo 3x1,5	YDYzo 3x1,5	YDYzo 3x1,5	YDYzo 3x1,5	YDYzo 3x1,5
11 kW				0,5 kW	0,5 kW	0,5 kW	–	–	–	–	–	–	–	–	–	–	–	–
———				ZWZ1	ZWZ2	ZWZ3	AW1	OS1	OS2	OS3.1	OS3.2	OS3.3	OS3.4	OS3.5	OS3.6	OS4.1	OS4.2	OS4.x

REZERWA	Gniazda małych sal gim.	Gniazda pokoi	Gniazda szatni	Gniazda ogólne	Gniazda duża sala gim.	REZERWA	Gniazda komputerowe PEL	Gniazda komputerowe PEL	REZERWA	Gniazdo 3f	Gniazda 1f	Gniazdo 3f	Gniazda 1f
–	YDYzo 3x2,5	YDYzo 3x2,5	YDYzo 3x2,5	YDYzo 3x2,5	YDYzo 3x2,5	–	YDYzo 3x2,5	YDYzo 3x2,5	–	YDYzo 5x4	YDY 3x2,5	YDYzo 5x4	YDY 3x2,5
–	2,5 kW	2,5 kW	2,5 kW	2,5 kW	2,5 kW	–	1,4 kW	1,4 kW	–	6 kW	2kW	6 kW	2kW
–	G1	G2	G3	G4	G5	–	GK1	GK2	–	Z3F1	Z1F1	Z3F2	Z1F2

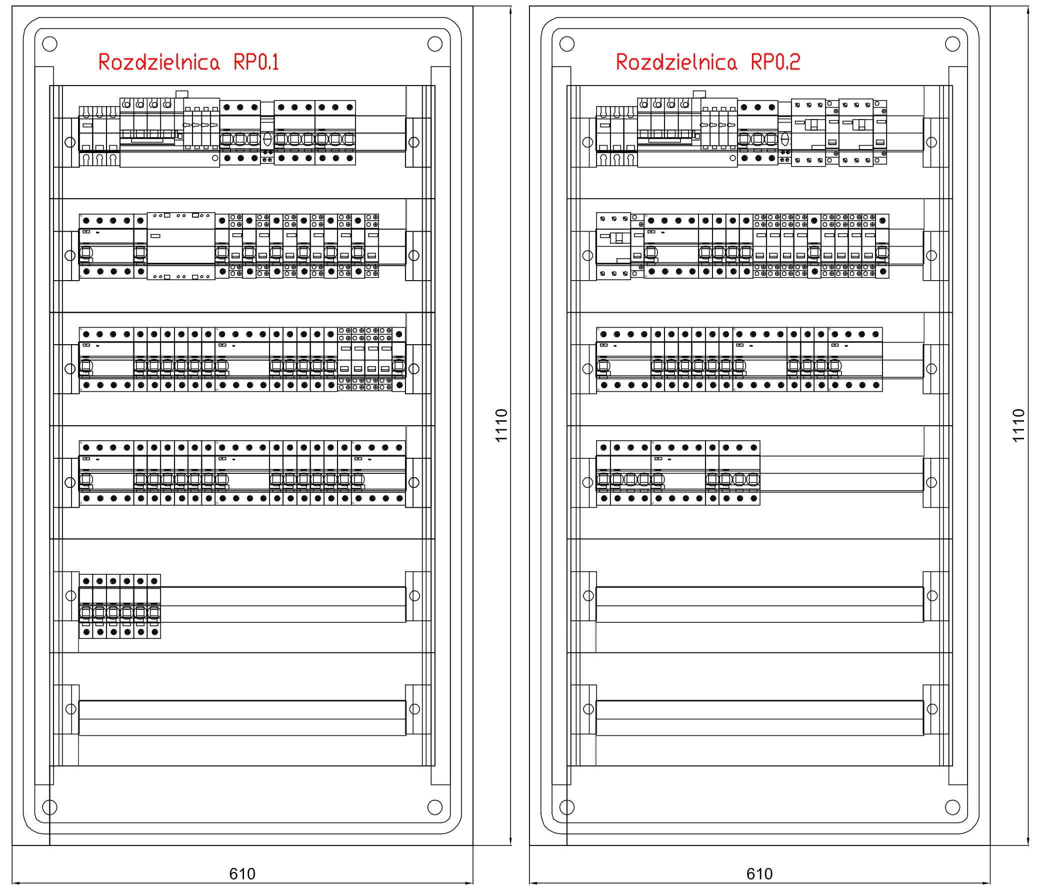

JEDNOSTKA PROJEKTOWA:

APM
SZTUKA PROJEKTOWANIA
02-796 Warszawa ul. Wąwozowa 22 lok. 5 tel. kom. +48 608294745
www.apm-projektowanie.pl
www.facebook.com/ApmSztukaProjektowania
e_mail: biuro@apm-projektowanie.pl

TEMAT:
PRZEBUDOWA i ROZBUDOWA SPECJALNEGO OŚRODKA SZKOLNO-WYCHOWAWCZEGO

LOKALIZACJA:
UL. SZPITALNA 12, 05-500 PIASECZNO
DZIAŁKA NR EWID. 18 OBRĘB 53

INWESTOR:
POWIAT PIASECZYŃSKI
STAROSTWO POWIATOWE W PIASECZNIE

BRANŻA:	FAZA:	DATA:
ELEKTRYCZNA	PROJEKT BUDOWLANY ZAMIENNY dla pozwolenia na budowę nr 1546 z dn. 30.11.2015	20.06.2016

	IMIĘ I NAZWISKO	NR UPRAWNIEŃ	PODPIS
PROJEKTOWAŁ:	mgr inż. Sławomir Radziszewski	MAZ/0540/POOE/14	
OPRACOWAŁ:	mgr inż. Gabriel Piasecki		
SPRAWDZAJĄCY:	mgr inż. Mirosław Konca	CIE13/86	

TREŚĆ RYSUNKU:	SKALA:	NR RYSUNKU:
Schematy oraz widoki rozdzielnic parteru RP0.1, RP0.2	1:10	E14

Prawa autorskie zastrzeżone. Ustawa z dn. 4.02.1994 r.