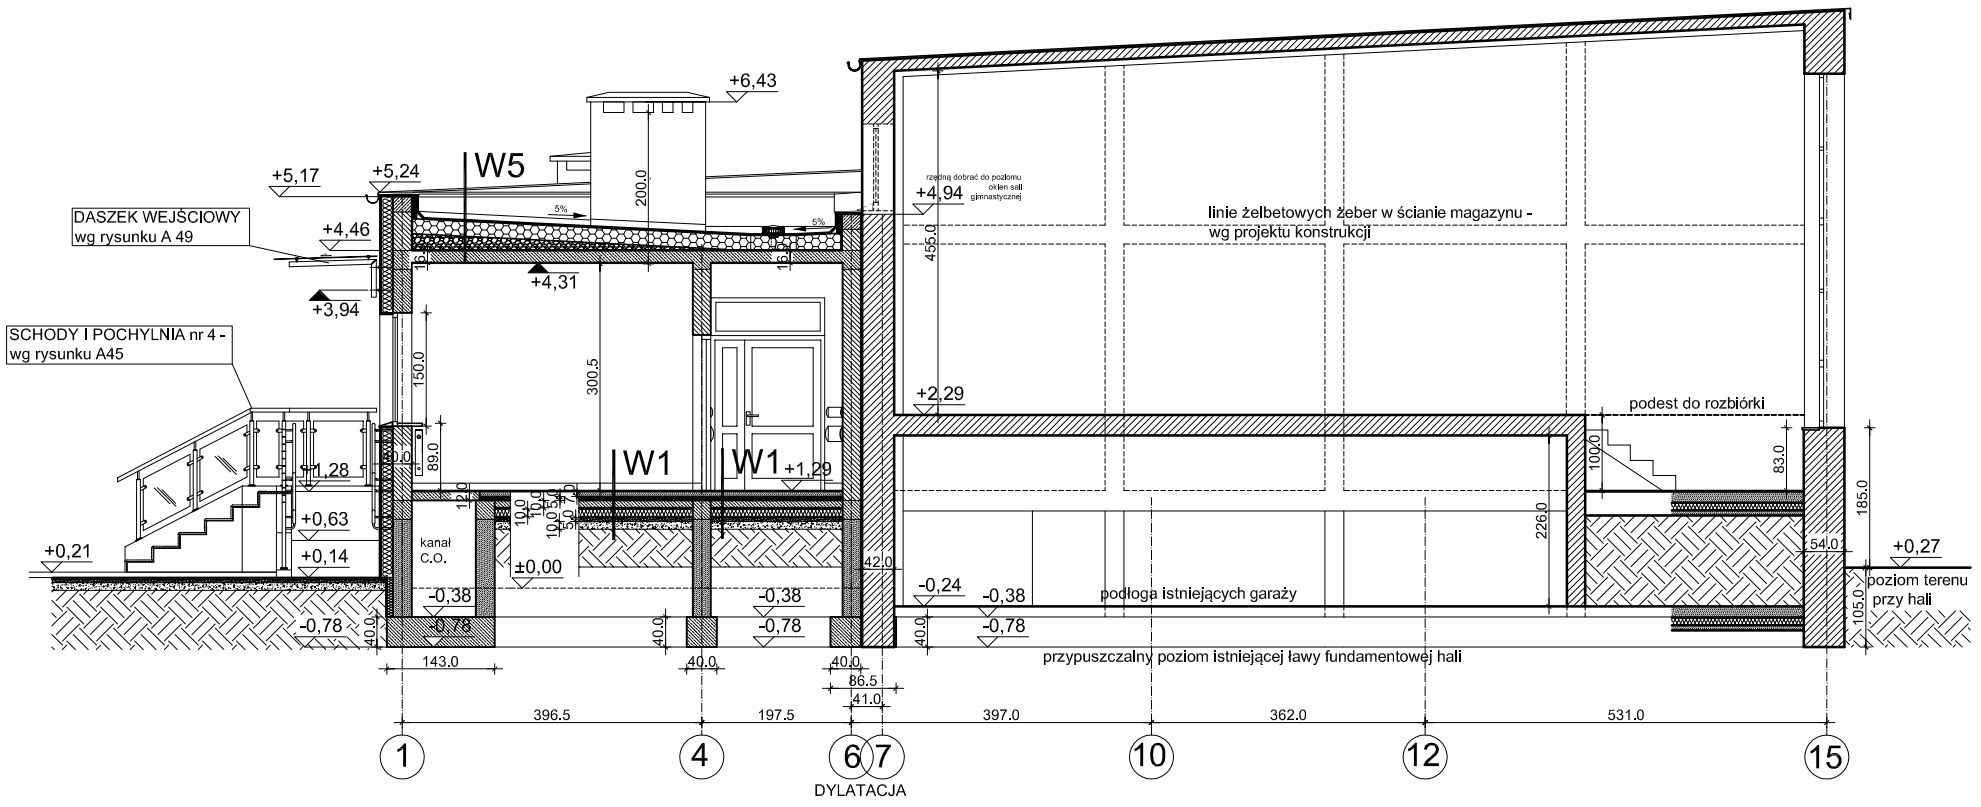

W1

	WARSTWY NA GRUNCIE
1 cm	posadzka - PCV
7cm	wylewka betonowa
5 cm	izolacja termiczna
10 cm	podkład betonowy
	izolacja przeciwwilgociowa
10 cm	izolacja termiczna
	izolacja przeciwwilgociowa
5 cm	piasek ubijany
10 cm	podsypka żwirowa
	grunt rodzimy
47 cm	RAZEM

W2

	WARSTWY NA GRUNCIE
2 cm	posadzka - GRES/PARKIET
6 cm	wylewka betonowa
5 cm	izolacja termiczna
10 cm	podkład betonowy
	izolacja przeciwwilgociowa
10 cm	izolacja termiczna
	izolacja przeciwwilgociowa
5 cm	piasek ubijany
10 cm	podsypka żwirowa
	grunt rodzimy
49 cm	RAZEM

W3

	WARSTWY NA STROPIE
1 cm	posadzka - PCV
7,5 cm	wylewka betonowa
5 cm	izolacja termiczna
20 cm	strop
1,0 cm	tynk
35 cm	RAZEM

W3b

	WARSTWY NA STROPIE - KORYTARZE
1 cm	posadzka - PCV
20 cm	strop
1,0 cm	tynk
22 cm	RAZEM

W3a

	WARSTWY NA STROPIE PIWNICY
1 cm	posadzka - PCV
7 cm	wylewka betonowa
5 cm	izolacja termiczna
20 cm	strop
33 cm	RAZEM

W4

	WARSTWY NA STROPIE
2 cm	posadzka - GRES
6,5 cm	wylewka betonowa
5 cm	izolacja termiczna
20 cm	strop
1,0 cm	tynk
35 cm	RAZEM

W5

	WARSTWY NA STROPIE DACHU I TARASU
2 cm	pokrycie - membrana EPDM
20 cm	izolacja termiczna (wełna mineralna)
	keramzytobeton (wyrobienie spadków)
1,5 cm	izolacja przeciwwilgociowa
20 cm	strop
1,0 cm	tynk
49 cm	RAZEM

W6

	WARSTWY NOWEJ POSADZKI W PIWNICY
14-20 cm	posadzka zbrojona
	izolacja z produktu Hydrostop
1 cm	Mieszanka 203
7 cm	chudy beton
22-28 cm	RAZEM

W7

	WARSTWY W PRZEDSIONKU WINDY
2 cm	posadzka - GRES
6 cm	wylewka betonowa
15 cm	płyta stropu
1 cm	tynk
24 cm	RAZEM

LEGENDA:

ŚCIANY ISTNIEJĄCE

ŚCIANY PROJEKTOWANE

ŚCIANY DO WYBURZENIA

UWAGI:

WSZYSTKIE WYMIARY SPRAWDZIĆ W NATURZE PRZED PRZYSTĄPIENIEM I W TRAKCIE WYKONYWANIA PRAC BUDOWLANYCH,

PROJEKT ARCHITEKTONICZNY ROZPATRYWAĆ ŁĄCZNIE Z PROJEKTAMI BRANŻOWYMI,
EWENTUALNE ROZBIEŻNOŚCI SKONSULTOWAĆ Z PROJEKTANTEM,

WYKONAWCA MA OBOWIĄZEK UZYSKAĆ APROBATĘ GŁÓWNEGO PROJEKTANTA BĄDŹ JEGO PRZEDSTAWICIELA W WYPADKU ZMIAN ROZWIĄZAŃ PROJEKTOWYCH,

ELEMENTY KONSTRUKCYJNE WG PROJEKTU KONSTRUKCJI,

WSZYSTKIE PRACE BUDOWLANE I INSTALACYJNE WYKONAĆ ZGODNIE Z WARUNKAMI TECHNICZNYMI WYKONANIA I ODBIORU ROBÓT.

JEDNOSTKA PROJEKTOWA:
APM
SZTUKA PROJEKTOWANIA
02-796 Warszawa ul. Wąwozowa 22 lok. 5 tel. kom. +48 608294745
www.apm-projektowanie.pl
www.facebook.com/ApmSztukaProjektowania
e_mail: biuro@apm-projektowanie.pl

TEMAT:
PRZEBUDOWA I ROZBUDOWA
SPECJALNEGO OŚRODKA SZKOLNO-WYCHOWAWCZEGO

LOKALIZACJA:
UL. SZPITALNA 12, 05-500 PIASECZNO
DZ. EW. NR 18 OBRĘB 53

INWESTOR:
POWIAT PIASECZYŃSKI
STAROSTWO POWIATOWE W PIASECZNIE

BRANŻA:	FAZA:	DATA:
ARCHITEKTURA	PROJKET BUDOWLANY	MARZEC 2016

IMIĘ I NAZWISKO	NR UPRAWNIEŃ	PODPIS
OPRACOWAŁ: inż. arch. PAWEŁ MICHNOWSKI		
mgr inż. arch. TERESA CZAPLIŃSKA w spec. arch. bez ograniczeń	MA/058/09	

TREŚĆ RYSUNKU: PRZEKRÓJ E-E

SKALA: 1:100

NR RYSUNKU: A/23

Prawa autorskie zastrzeżone. Ustawa z dn. 4.02.1994 r.