



LEGENDA:

- ① TYNK MOZAIKOWY ECORSON-MURISTON
KOLOR GRAY GLASS
- ② TYNK ZEWNĘTRZNY SILIKONOWY(BARANEK)
ECORSON-MURISIL 1500
KOLOR M1500-1M
- ③ MASA DEKORACYJNA ECORSON-OXIDECOR E
KOLOR NATURALNEJ RDZY
- ④ TYNK ZEWNĘTRZNY SILIKONOWY(BARANEK)
ECORSON-MURISIL 1500
KOLOR M1500-1A
- ⑤ OBRÓBKA BLACHARSKA
KOLOR SZARY
- ⑥ PŁYTKA CERAMICZNA TARANTO GRAFIT MAT
WYM. 59,8X59,8cm

UWAGI:


WSZYSTKIE WYMIARY SPRAWDZIĆ W NATURZE PRZED PRZYSTĄPIENIEM I W TRAKCIE WYKONYWANIA PRAC BUDOWLANYCH,

PROJEKT ARCHITEKTONICZNY ROZPATRYWAĆ ŁĄCZNIE Z PROJEKTAMI BRANŻOWYMI, EWENTUALNE ROZBIEŻNOŚCI SKONSULTOWAĆ Z PROJEKTANTEM,

WYKONAWCA MA OBOWIĄZEK UZYSKAĆ APROBATĘ GŁÓWNEGO PROJEKTANTA BĄDŹ JEGO PRZEDSTAWICIELA W WYPADKU ZMIAN ROZWIĄZAŃ PROJEKTOWYCH,

ELEMENTY KONSTRUKCYJNE WG PROJEKTU KONSTRUKCJI,

WSZYSTKIE PRACE BUDOWLANE I INSTALACYJNE WYKONAĆ ZGODNIE Z WARUNKAMI TECHNICZNYMI WYKONANIA I ODBIORU ROBÓT.

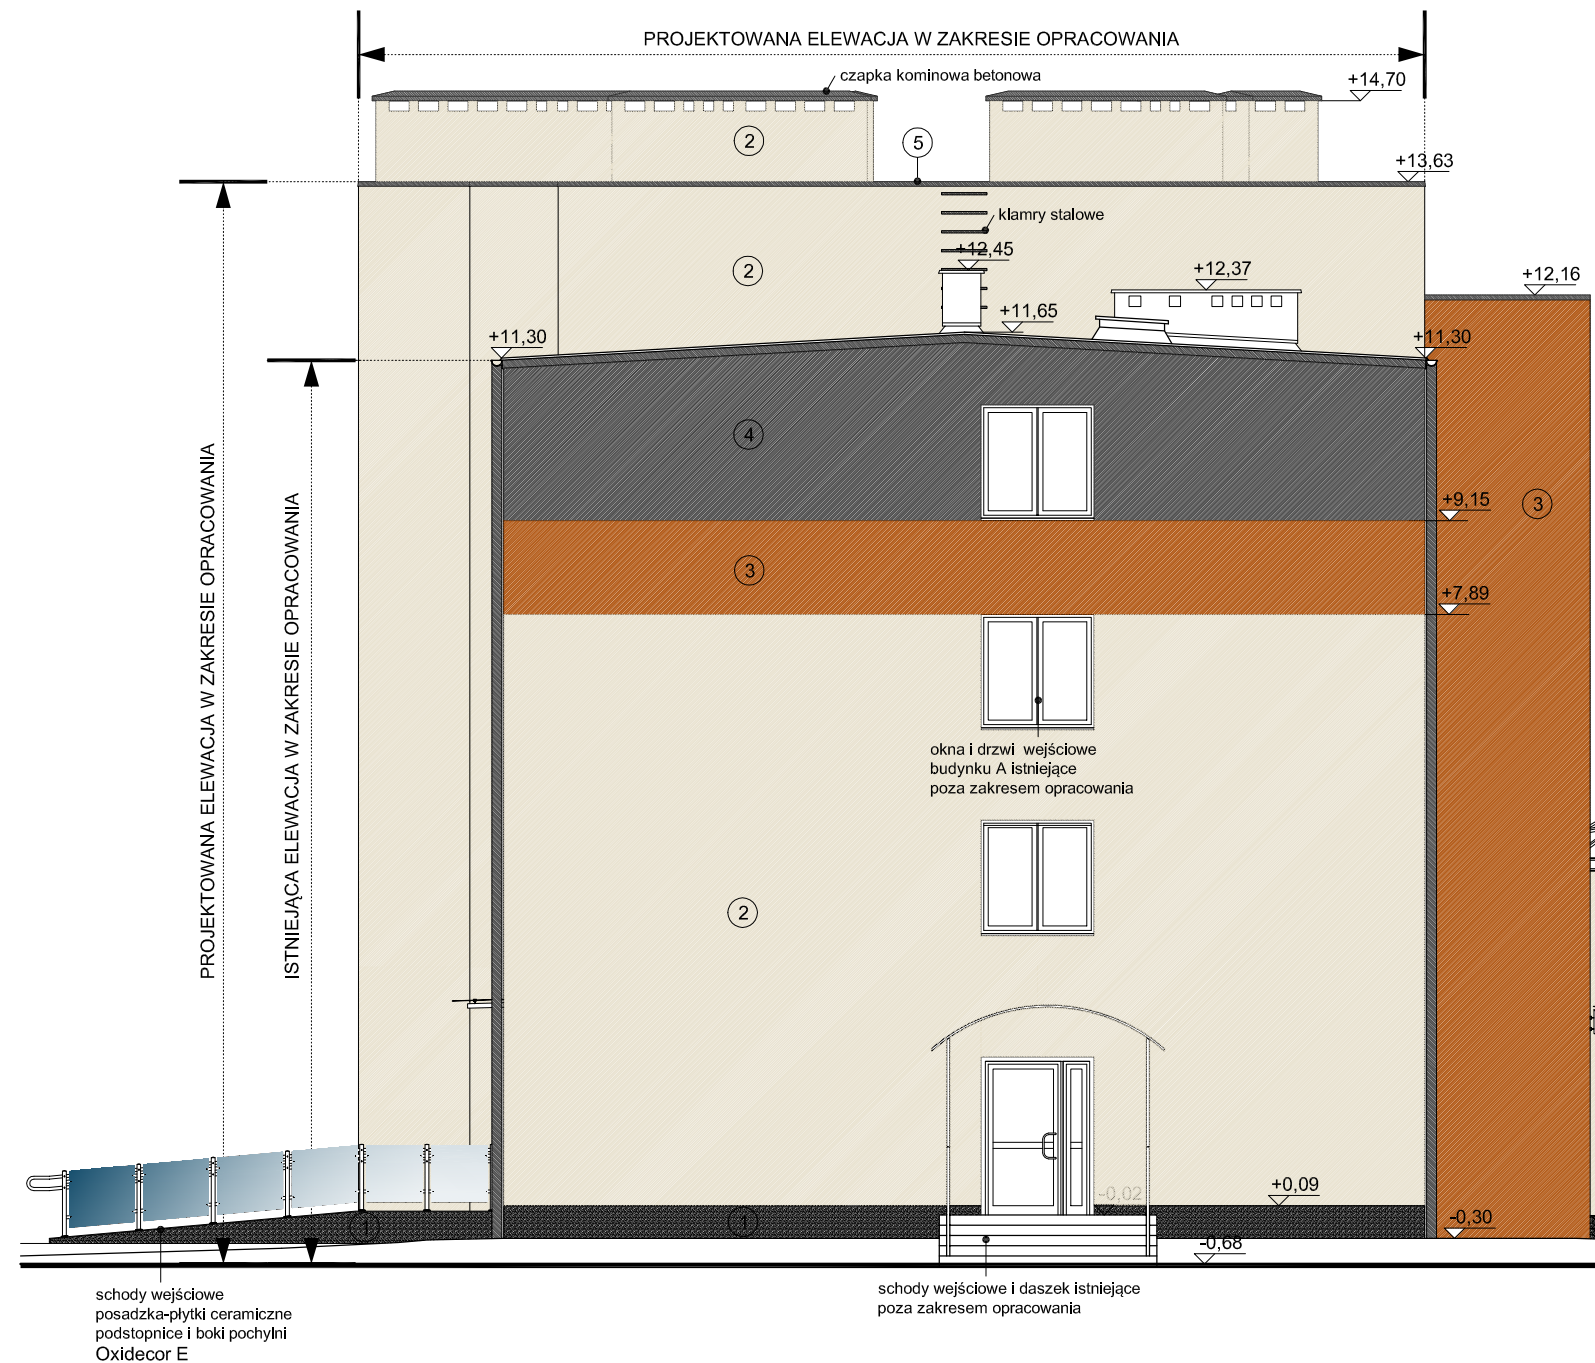

JEDNOSTKA PROJEKTOWA:		
 SZTUKA PROJEKTOWANIA 02-796 Warszawa ul. Wąwozowa 22 lok. 5 tel. kom. +48 608294745 www.apm-projektowanie.pl www.facebook.com/ApmSztukaProjektowania e_mail: biuro@apm-projektowanie.pl		
TEMAT:		
PRZEBUDOWA I ROZBUDOWA SPECJALNEGO OŚRODKA SZKOLNO-WYCHOWAWCZEGO		
LOKALIZACJA:		
UL. SZPITALNA 12, 05-500 PIASECZNO DZ. EW. NR 18 OBRĘB 53		
INWESTOR:		
POWIAT PIASECZYŃSKI - STAROSTWO POWIATOWE W PIASECZNI		
BRANŻA:	FAZA:	DATA:
ARCHITEKTURA	PROJEKT WYKONAWCZY	MARZEC 2016
IMIE I NAZWSKO		NR UPRAWNIENI
OPRACOWAŁ:		PODPIS
inż. arch. PAWEŁ MICHNOWSKI		
mgr inż. arch. TERESA CZAPLIŃSKA w spec. arch. bez ograniczeń		MA/058/09
TREŚĆ RYSUNKU:		SKALA:
ELEWACJA POŁUDNIOWA		1:100
		NR RYSUNKU:
		A/27