


2 cm	pokrycie - membrana EPDM
20 cm	izolacja termiczna (wełna mineralna)
	keramzytobeton (wyrobienie spadków)
1,5 cm	izolacja przeciwwilgociowa
20 cm	strop
1,5 cm	tynk
49 cm	RAZEM

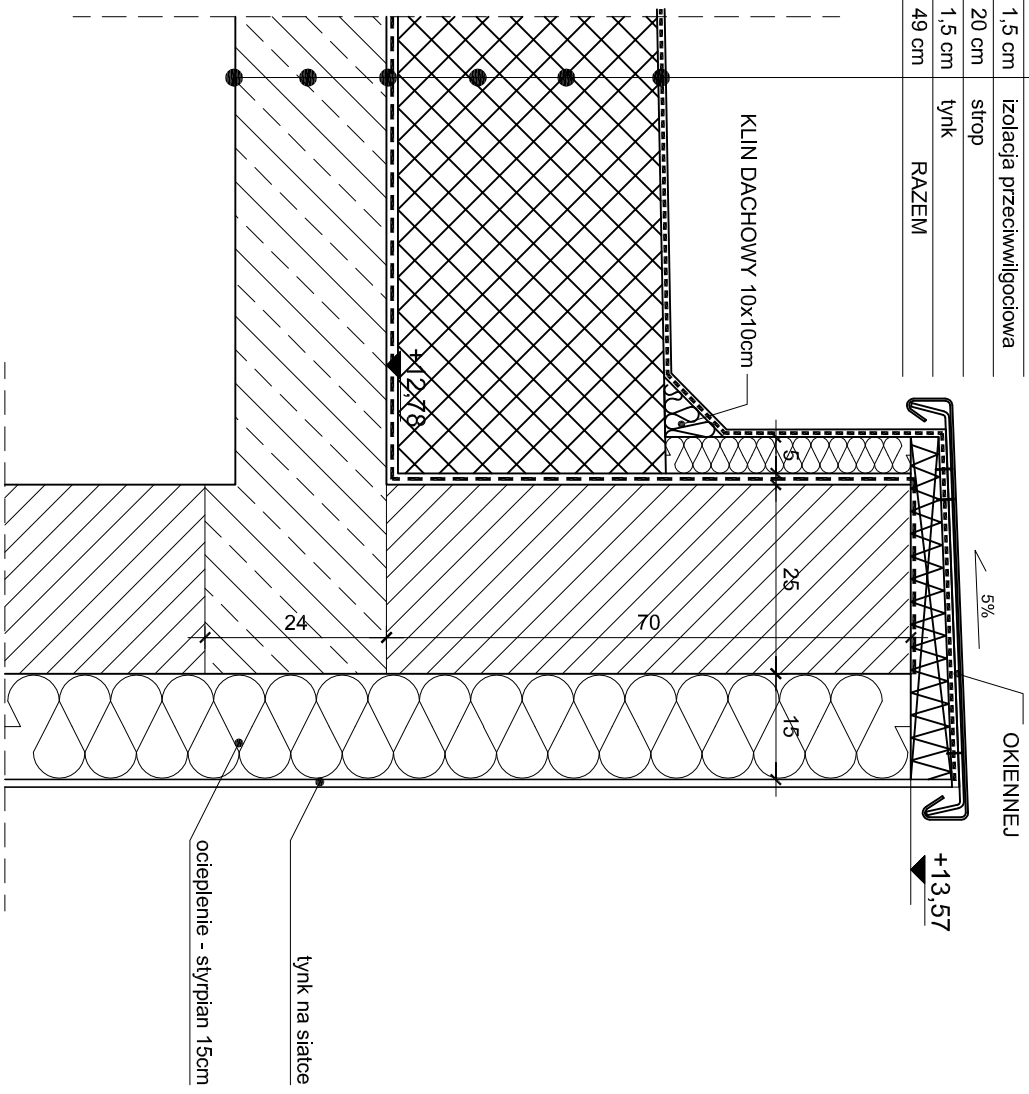

OBRÓBKA BLACHARSKA
BLACHA OCYNKOWANA
MALOWANA PROSZKOWO
W KOLORZE ŚLUSARKI
OKIENNEJ

UWAGI:

WSZYSTKIE WYMIARY SPRAWDZIĆ W NATURZE PRZED PRZYSTĄPIENIEM I W TRAKCIE WYKONYWANIA PRAC BUDOWLANYCH,

PROJEKT ARCHITEKTONICZNY ROZPATRYWAĆ ŁĄCZNIE Z PROJEKTAMI BRANŻOWYMI,
EWENTUALNE ROZBIEŻNOŚCI SKONSULTOWAĆ Z PROJEKTANTEM,

WYKONAWCA MA OBOWIĄZEK UZYSKAĆ APROBATĘ GŁÓWNEGO PROJEKTANTA BĄDŹ JEGO PRZEDSTAWICIELA W WYPADKU ZMIAN ROZWIĄZAŃ PROJEKTOWYCH,

ELEMENTY KONSTRUKCYJNE WG PROJEKTU KONSTRUKCJI,

WSZYSTKIE PRACE BUDOWLANE I INSTALACYJNE WYKONAĆ ZGODNIE Z WARUNKAMI TECHNICZNYMI WYKONANIA I ODBIORU ROBÓT.

JEDNOSTKA PROJEKTOWA:

APPM
SZTUKA PROJEKTOWANIA

02-796 Warszawa ul. Wągrowa 22 lok. 5 tel. kom. +48 608294745
www.apm-projektowanie.pl
www.facebook.com/apmsztukaProjektowania
e-mail: biuro@apm-projektowanie.pl

TEMAT:
**PRZEBUDOWA I ROZBUDOWA
SPECJALNEGO OŚRODKA SZKOLNO-WYCHOWAWCZEGO**

LOKALIZACJA:
UL. SZPITALNA 12, 05-500 PIASECZNO
DZ. EW. NR 18 OBRĘB 53

INWESTOR:
POWIAT PIASECZYŃSKI
STAROSTWO POWIATOWE W PIASECZNYM

BRANŻA: ARCHITEKTURA	PRZEW. PROJEKT WYKONAWCZY	DATA: MARZEC 2016
OPRACOWAŁ: Inż. arch. PAWEŁ MICHŃOWSKI	NR UPRAWNIENI MA/0380/09	PODPIS
TREŚĆ RYSUNKU: ATTYKA		SKALA: 1:10
		NR RYSUNKU: A/52