


Szczegół A

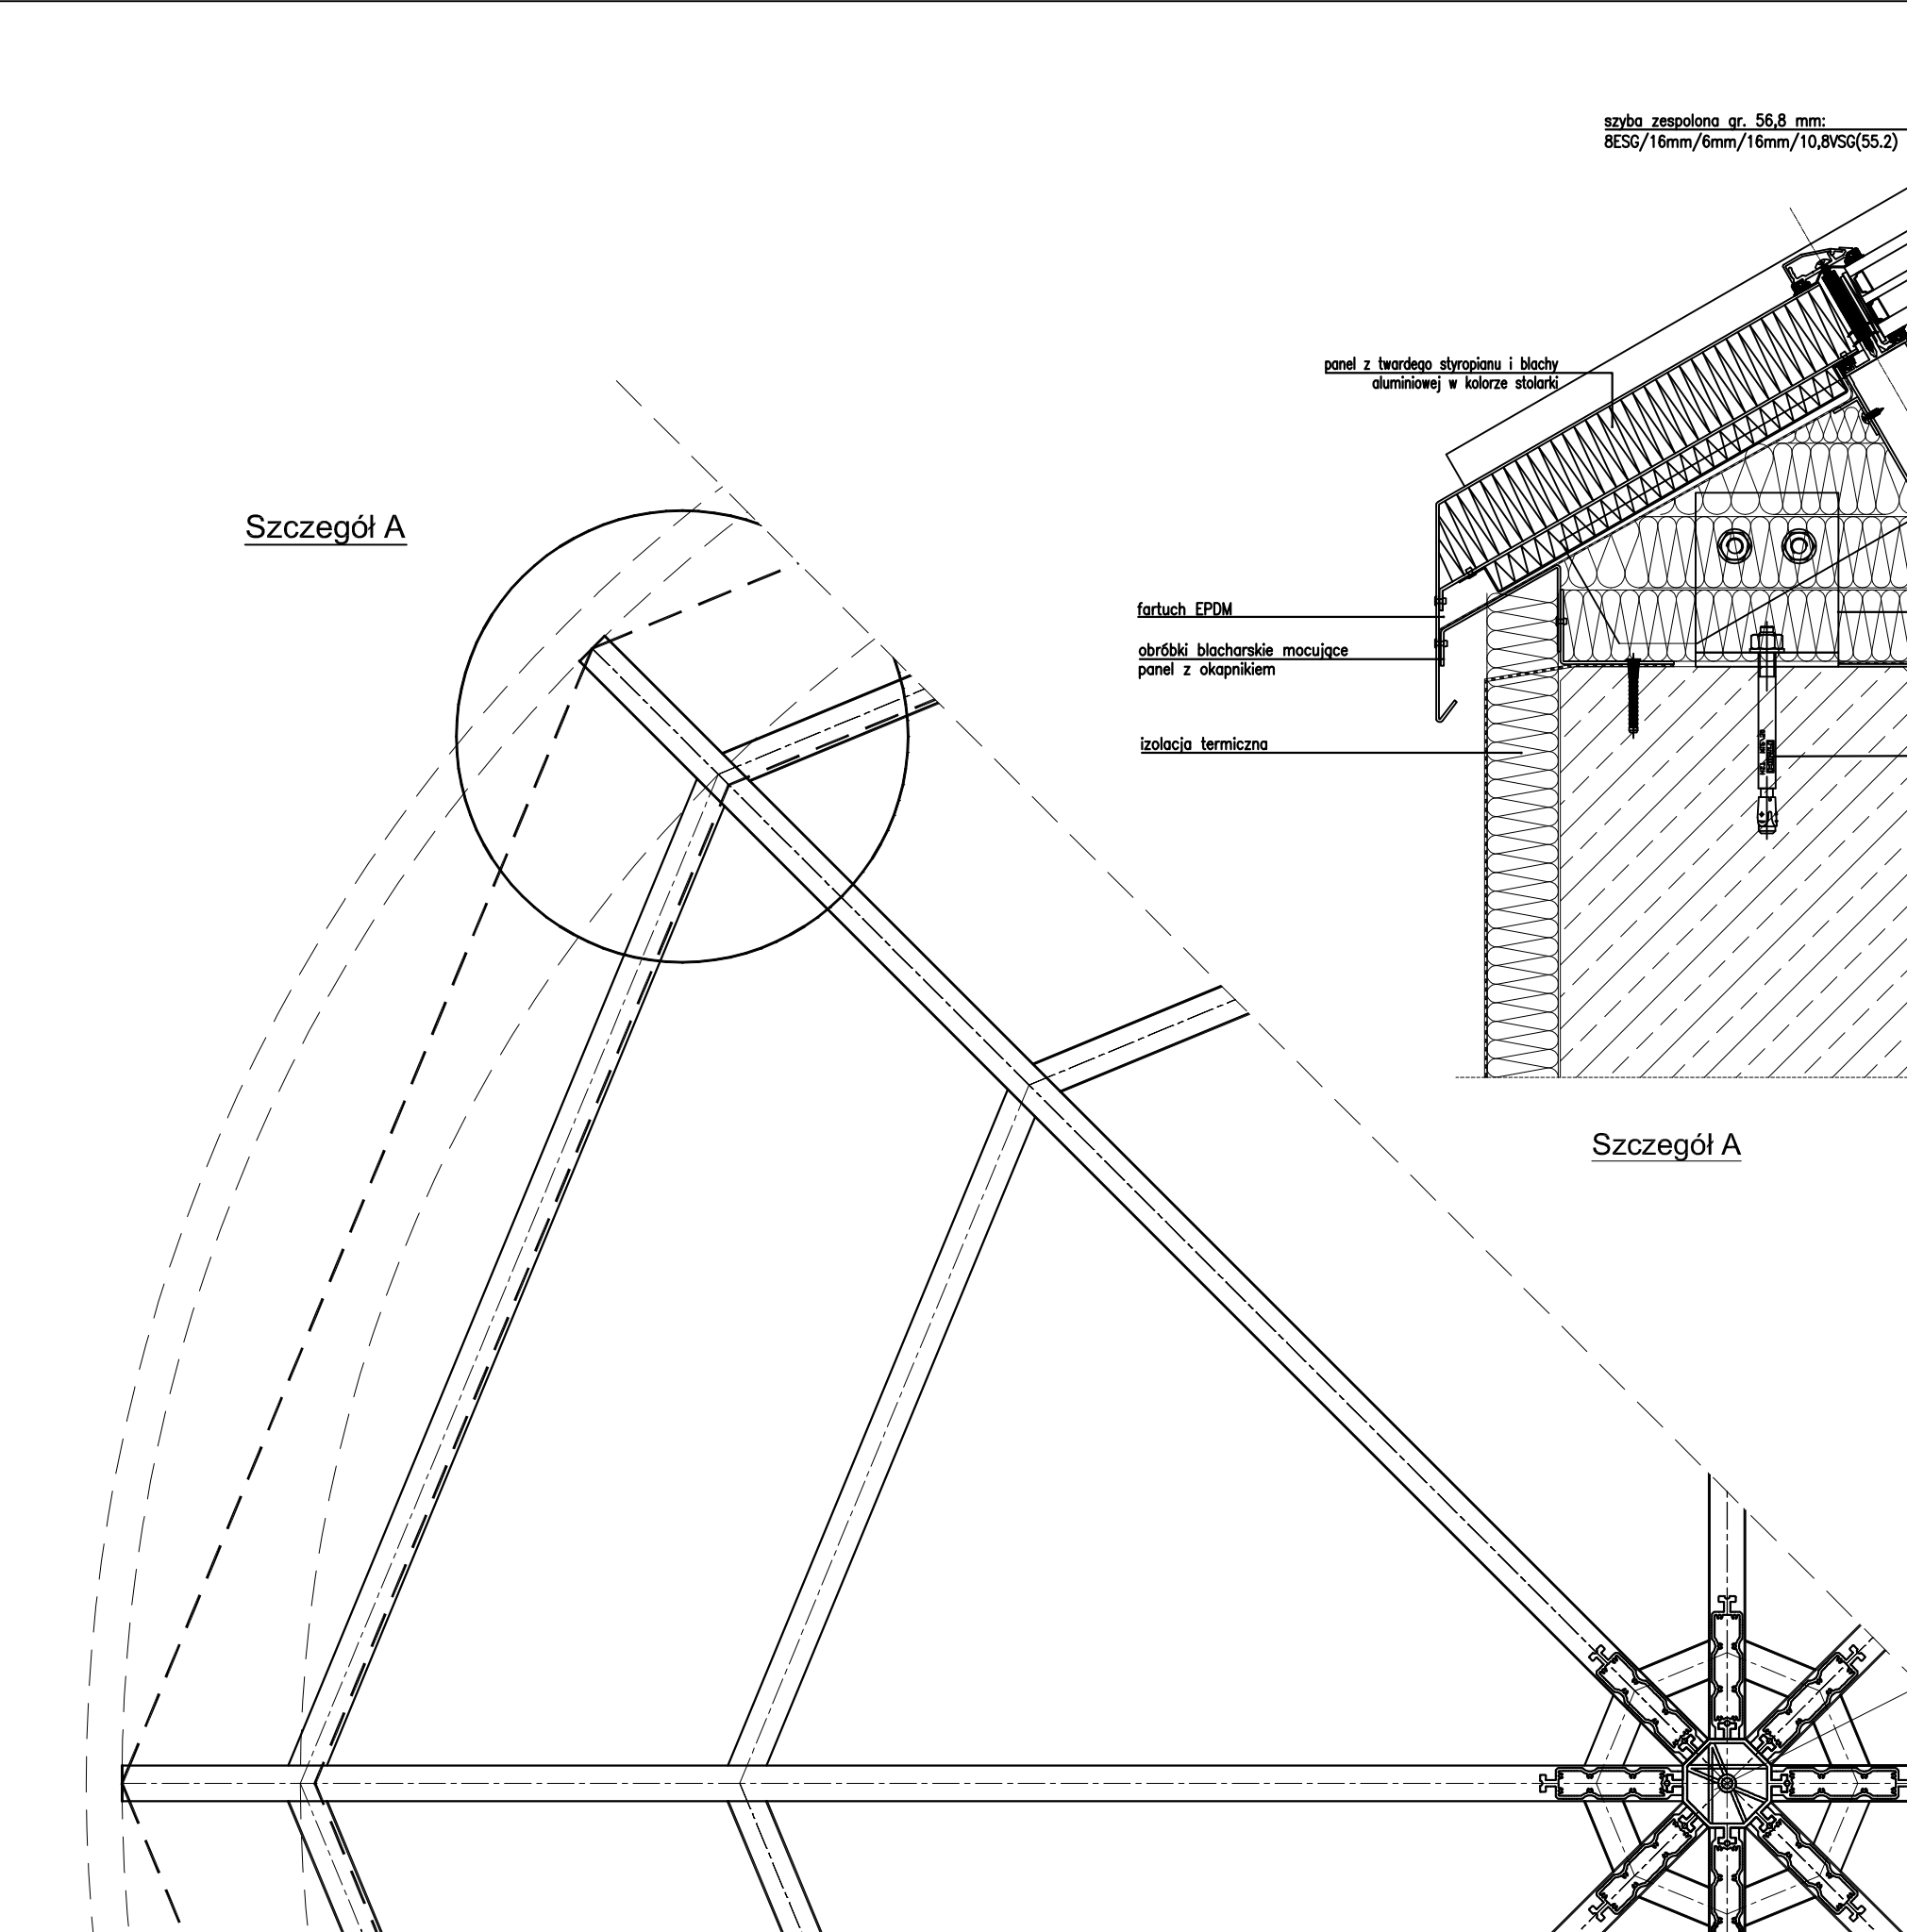

ŚWIETLIK DACHOWY S1

szyba zespolona gr. 56,8 mm:  
8ESG/16mm/6mm/16mm/10,8VSG(55.2)

300°

panel z twardego styropianu i blachy  
aluminiowej w kolorze stolarki

stłup aluminiowy FA 50N

rygiel aluminiowy FA 50N

wewnętrzna obróbka  
blacharska

konsola mocująca  
wg obliczeń

folia paroszczelna

płyta GK gr. 12,5mm

kotwa mocująca  
wg obliczeń

fartuch EPDM

obróbki blacharskie mocujące  
panel z okapnikiem

izolacja termiczna

Szczegół A

UWAGI:

WSZYSTKIE WYMIARY SPRAWDZIĆ W NATURZE PRZED PRZYSTĄPIENIEM I W TRAKCIE WYKONYWANIA PRAC BUDOWLANYCH,

PROJEKT ARCHITEKTONICZNY ROZPATRYWAĆ ŁĄCZNIE Z PROJEKTAMI BRANŻOWYMI, EWENTUALNE ROZBIŻNOŚCI SKONSULTOWAĆ Z PROJEKTANTEM,

WYKONAWCA MA OBOWIĄZEK UZYSKAĆ APROBATĘ GŁÓWNEGO PROJEKTANTA BĄDŹ JEGO PRZEDSTAWICIELA W WYPADKU ZMIAN ROZWIĄZAŃ PROJEKTOWYCH,

ELEMENTY KONSTRUKCYJNE WG PROJEKTU KONSTRUKCJI,

WSZYSTKIE PRACE BUDOWLANE I INSTALACYJNE WYKONAĆ ZGODNIE Z WARUNKAMI TECHNICZNYMI WYKONANIA I ODBIORU ROBÓT.

JEDNOSTKA PROJEKTOWA:		
 <b>SZTUKA PROJEKTOWANIA</b> 02-796 Warszawa ul. Wąwozowa 22 lok. 5 tel. kom. +48 608294745 www.apm-projektowanie.pl www.facebook.com/ApmSzukaProjektowania e_mail: biuro@apm-projektowanie.pl		
TEMAT:		
PRZEBUDOWA I ROZBUDOWA SPECJALNEGO OŚRODKA SZKOLNO-WYCHOWAWCZEGO		
LOKALIZACJA:		
UL. SZPITALNA 12, 05-500 PIASECZNO DZ. EW. NR 18 OBRĘB 53		
INWESTOR:		
POWIAT PIASECZYŃSKI STAROSTWO POWIATOWE W PIASECZNI		
BRANŻA:	FAZA:	DATA:
ARCHITEKTURA	PROJEKT WYKONAWCZY	MARZEC 2016
OPRACOWAŁ:		NR UPRAWNIENI
inż. arch. PAWEŁ MICHNOWSKI		
mgr inż. arch. TERESA CZAPLIŃSKA w spec. arch. bez ograniczeń		MA/058/09
TREŚĆ RYSUNKU:		SKALA:
ZESTAW SYSTEMOWY S1 (detal systemu Yawal)		1:5
		NR RYSUNKU:
		A/60