
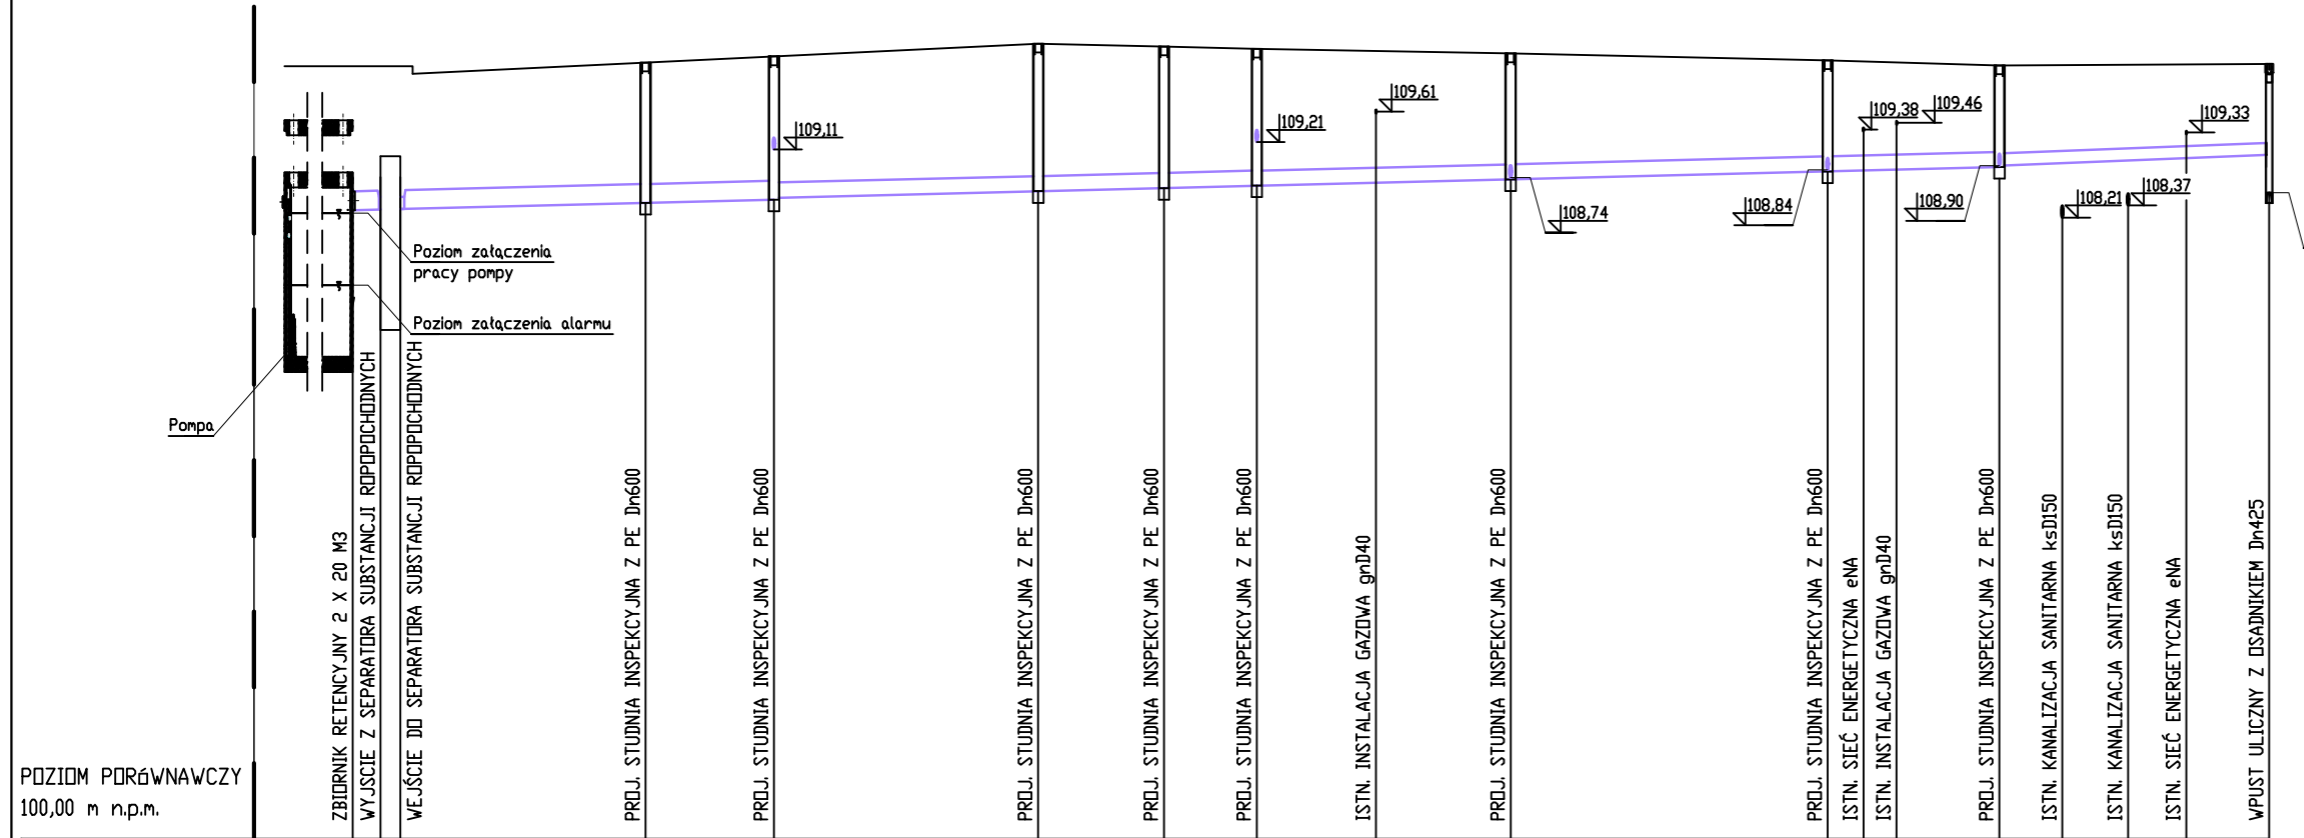


DZ. NR EW. 106/16
jezdnie betonowa

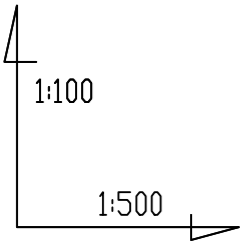

POZIOM PORÓWNAWCZY
100,00 m n.p.m.

RZĘDNA TERENU	110,21	110,21	110,21	110,26	110,34	110,34	110,51	110,47	110,44	110,41	110,38	110,29	110,28	110,26	110,22	110,22	110,23	110,23	110,23	110,24												
RZĘDNA DNA KANAŁU	108,31	108,32	108,32	108,41	108,45	108,48	108,56	108,60	108,63	108,67	108,72	108,82	108,83	108,84	108,88	108,90	108,93	108,97	109,00	109,04												
ZAGŁĘBIENIE DNA KANAŁU	1,90	1,89	1,89	1,86	1,89	1,86	1,95	1,87	1,81	1,74	1,66	1,47	1,44	1,42	1,34	1,32	1,29	1,26	1,24	1,20												
ŚREDNICA	Dn250 PVC			Dn200 PVC										Dn160 PVC																		
SPADEK				i=0,5%										i=0,8%																		
ODLEGŁOŚĆ	1,9	0,0	0,0	16,2	8,5	24,7	17,5	42,2	8,3	50,5	6,1	56,6	7,9	64,5	8,9	73,4	20,9	94,3	2,4	96,7	2,2	98,9	6,8	105,7	4,2	109,9	4,3	114,2	3,9	118,1	5,4	123,5

D08 D07 D06 D05 D04 D03 D02 D01 Wp1

JEDNOSTKA PROJEKTOWA:

APM
SZTUKA PROJEKTOWANIA
02-796 Warszawa ul. Wigwózowa 22 lok. 5 tel. kom. +48 608294745
www.apm-projektowanie.pl
www.facebook.com/ApmSztukaProjektowania
e-mail: biuro@apm-projektowanie.pl

TEMAT: PRZEBUDOWA I ROZBUDOWA SPECJALNEGO OŚRODKA SZKOLNO-WYCHOWAWCZEGO

LOKALIZACJA: UL. SZPITALNA 12, 05-500 PIASECZNO DZ. EW. NR 18 OBRĘB 53

INWESTOR: Starostwo Powiatowe Piaseczno

BRANŻA: SANITARNA FAZA: PROJEKT WYKONAWCZY DATA: MARZEC 2016

PROJEKTANT:	mgr inż. MICHAŁ GOSIEWSKI	NR UPRAWNIEN	MAZ/0136/POOS/13	PODPIS
SPRAWDZAJĄCY:	mgr inż. MARCIN GOSIEWSKI	MAZ/0231/POOS/11		

TREŚĆ RYSUNKU: PROFIL KANALIZACJI DESZCZOWEJ CZ.1 SKALA: 1:100/1:500 NR RYSUNKU: IZ-04

Prawa autorskie zastrzeżone. Ustawa z dn. 4.02.1994 r.