


DZ. NR EW. 106/16
Jezdnia betonowa

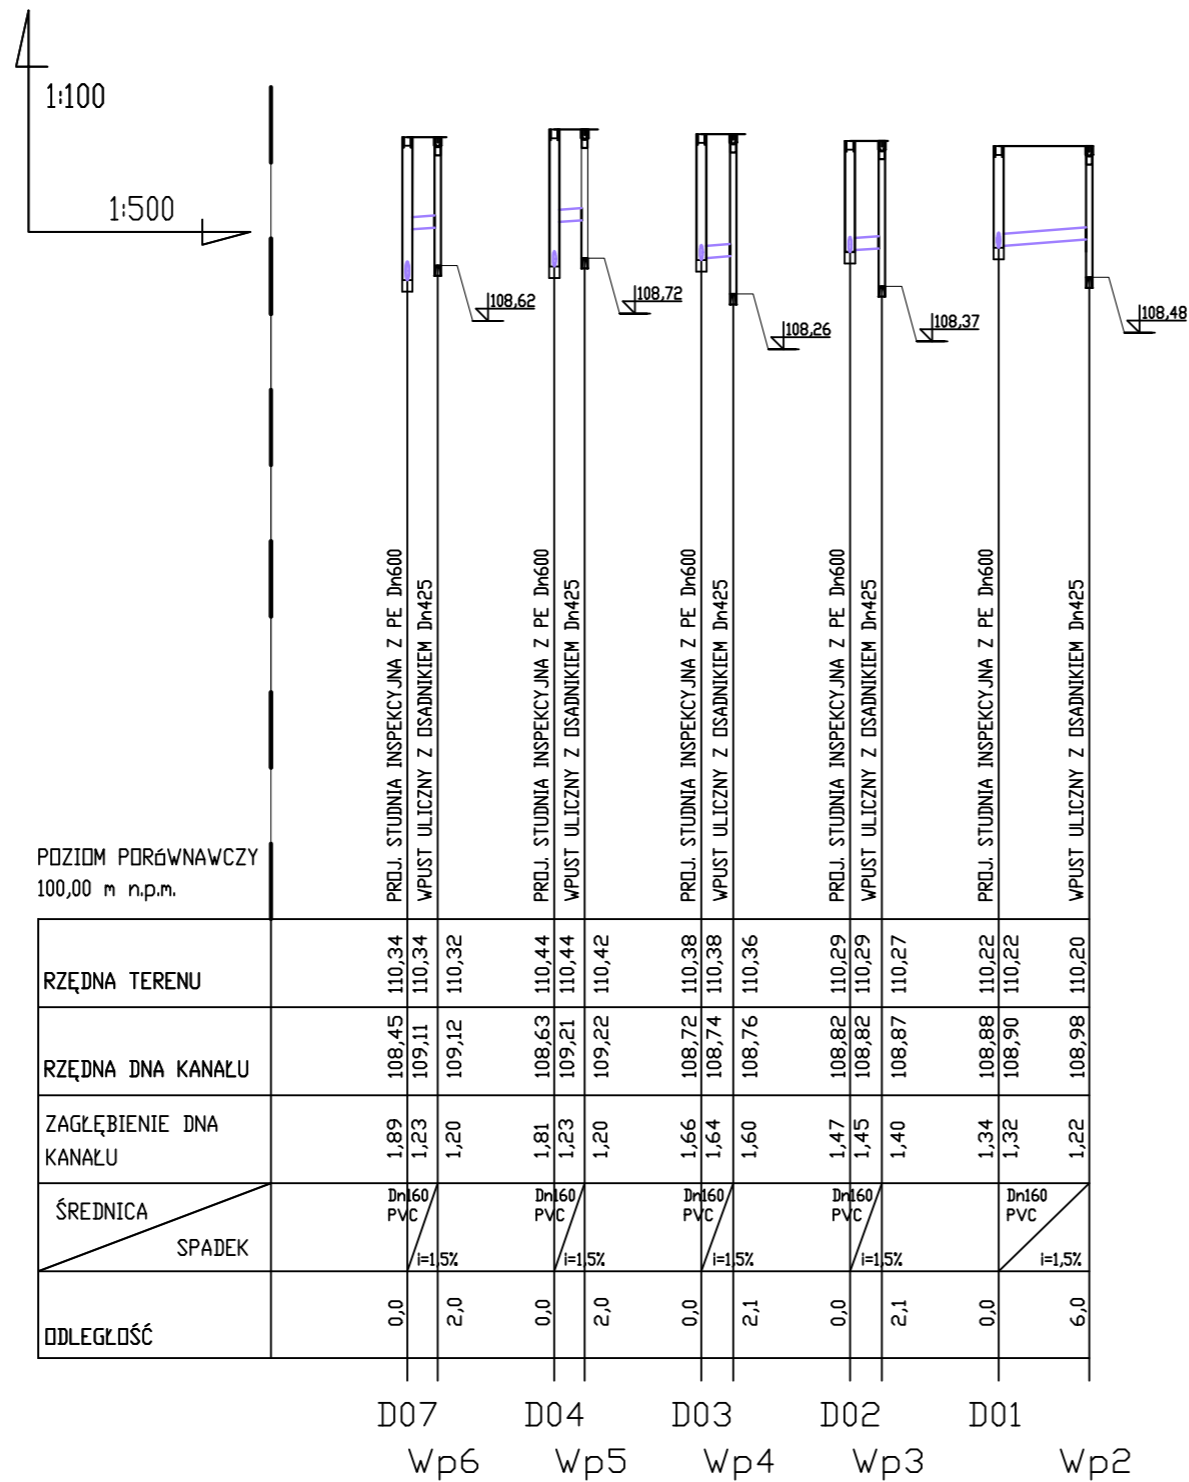

JEDNOSTKA PROJEKTOWA:		
 SZTUKA PROJEKTOWANIA 02-796 Warszawa ul. Wągrowa 22 lok. 5 tel. kom. +48 608294745 www.apm-projektowanie.pl www.facebook.com/ApmSztukaProjektowania e_mail: biuro@apm-projektowanie.pl		
TEMAT: PRZEBUDOWA I ROZBUDOWA SPECJALNEGO OŚRODKA SZKOLNO-WYCHOWAWCZEGO		
LOKALIZACJA: UL. SZPITALNA 12, 05-500 PIASECZNO DZ. EW. NR 18 OBREB 53		
INWESTOR: Starostwo Powiatowe Piaseczno		
BRANŻA: SANITARNA	FAZA: PROJEKT WYKONAWCZY	DATA: MARZEC 2016
PROJEKTANT: mgr inż. MICHAŁ GOSIEWSKI	NR UPRAWNIEN: MAZ/0136/POOS/13	PODPIS:
SPRAWDZAJĄCY: mgr inż. MARCIN GOSIEWSKI	MAZ/0231/POOS/11	
TREŚĆ RYSUNKU: PROFIL KANALIZACJI DESZCZOWEJ CZ.2	SKALA: 1:100/ 1:500	NR RYSUNKU: IZ-05