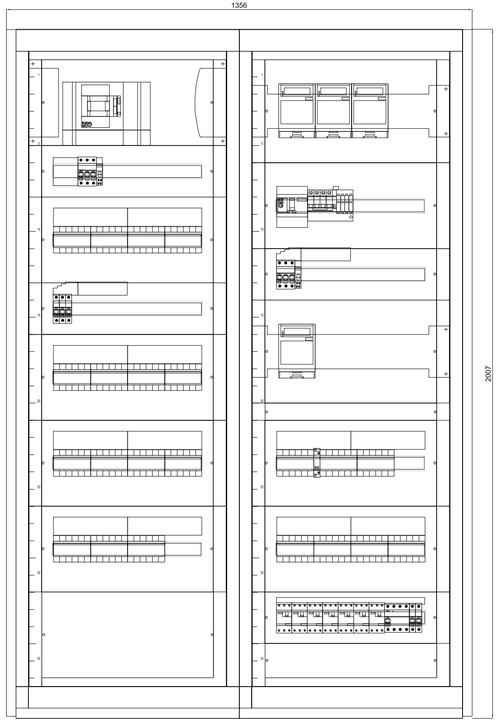

RG

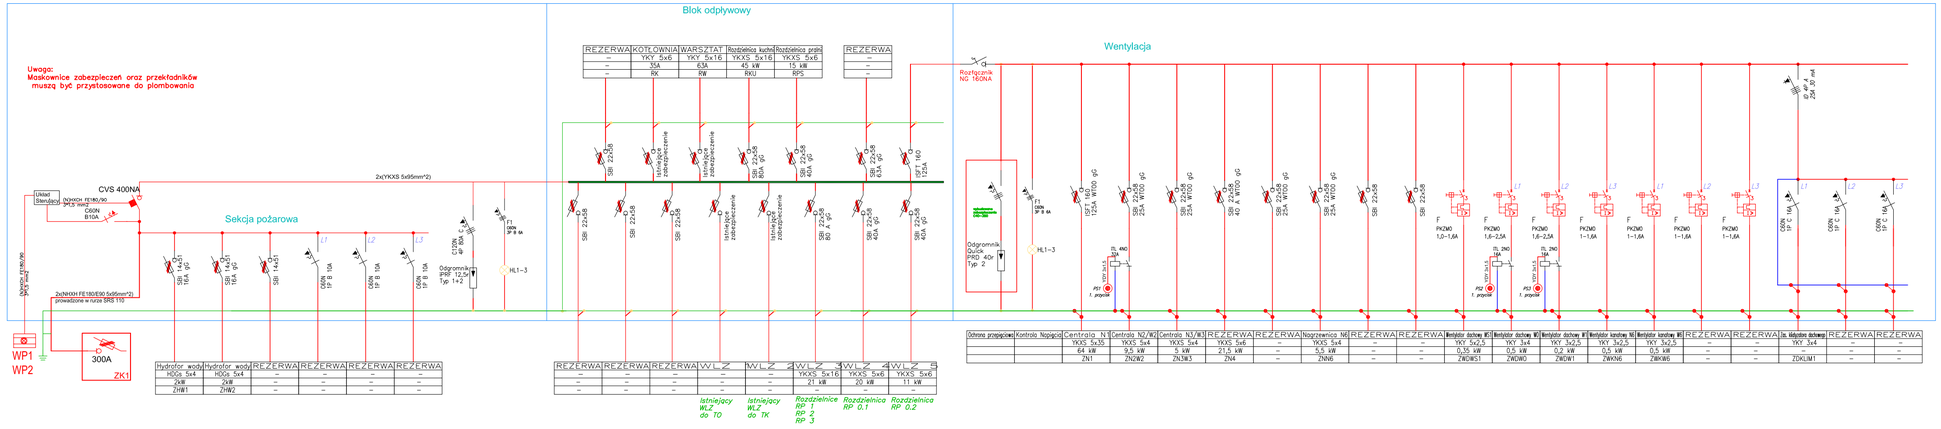

REZERWA	KOTŁOWNIA	WARSZTAT	Rozdzielnica kuchni	Rozdzielnica prania	REZERWA
–	YKY 5x6	YKY 5x16	YKXS 5x16	YKXS 5x6	–
–	35A	63A	45 kW	15 kW	–
–	RK	RW	RKU	RPS	–

Schron przepływowy	Kontrola Napięcia	Centrala N1	Centrala N2/W2	Centrala N3/W3	REZERWA	REZERWA	Nagrzewnica N6	REZERWA	REZERWA	Wentylator dachowy W1	Wentylator dachowy W2	Wentylator dachowy W3	Wentylator kanałowy N5	Wentylator kanałowy W5	REZERWA	REZERWA	Sk. sterowa dachowa	REZERWA	REZERWA
		YKXS 5x35	YKXS 5x4	YKXS 5x4	YKXS 5x6	–	YKXS 5x6	–	–	YKY 5x2,5	YKY 3x4	YKY 3x2,5	YKY 3x2,5	YKY 3x2,5	–	–	YKY 3x4	–	–
		64 kW	9,5 kW	5 kW	21,5 kW	–	5,5 kW	–	–	0,35 kW	0,5 kW	0,2 kW	0,5 kW	0,5 kW	–	–	–	–	–
		ZN1	ZN2/W2	ZN3/W3	ZN4	–	ZNW6	–	–	ZWDW51	ZWDW52	ZWDW1	ZWKW6	ZWKW5	–	–	ZDKLIM1	–	–

Hydrofor wody	Hydrofor wody	REZERWA	REZERWA	REZERWA	REZERWA
HDGs 5x4	HDGs 5x4	–	–	–	–
2kW	2kW	–	–	–	–
ZHWT	ZHWZ	–	–	–	–

REZERWA	REZERWA	REZERWA	WLZ	WLZ	WLZ	WLZ	WLZ
–	–	–	–	–	YKXS 5x16	YKXS 5x6	YKXS 5x6
–	–	–	–	–	21 kW	20 kW	11 kW
–	–	–	–	–	–	–	–

JEDNOSTKA PROJEKTOWA:

APM
SZTUKA PROJEKTOWANIA
02-796 Warszawa ul. Wywrzowa 22 lok. 5 tel. kom. +48 608294745
www.apm-projektowania.pl
www.facebook.com/ApmSztukaProjektowania
e_mail: biuro@apm-projektowania.pl

TEMAT:
PRZEBUDOWA I ROZBUDOWA
SPECJALNEGO OŚRODKA SZKOLNO-WYCHOWAWCZEGO

LOKALIZACJA:
UL. SZPITALNA 12, 05-500 PIASECZNO
DZIAŁKA NR EWID. 18 OBRĘB 53

INWESTOR:
SPECJALNY OŚRODEK SZKOLNO-WYCHOWAWCZY

BRANŻA:	FAZA:	DATA:
ELEKTRYCZNA	PROJEKT WykonawczY	MARZEC 2016

IMIĘ I NAZWISKO		NR UPRAWNIEŃ	PODPIS
PROJEKTOWAŁ:	mgr inż. Sławomir Radziszewski	MAZ/0540/POOE/14	
OPRACOWAŁ:	mgr inż. Gabriel Pilawicki		
SPRAWDZAJĄCY:	mgr inż. Mirosław Konca	CIE/13/86	

TREŚĆ RYSUNKU:
Schemat oraz widok zabudowy rozdzielnicy RG

SKALA: 1:10

NR RYSUNKU: E12

Prawa autorskie zastrzeżone, Ustawa z dn. 4.02.1994 r.