## Rozdzielnica RP 0.1

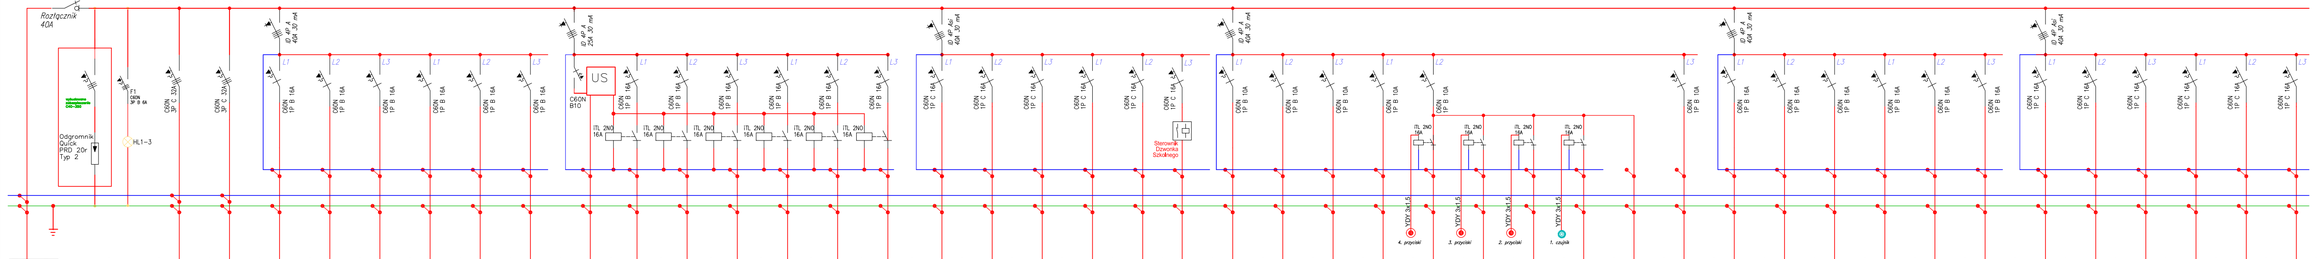


| RP | Ochrona przepięciowa | Kontrola Napięcia | Zasilanie wody | REZERWA | Zawór odcinający | Zawór odcinający | Zawór odcinający | REZERWA | Wentylatory wytrzymowe | Zw. pożarowy do WS | Czujka Zmierzchu | Oświetlenie otwarcia | Oświetlenie otwarcia | Oświetlenie otwarcia | REZERWA | Oświetlenie awaryjne | Oświetlenie awaryjne | Zasilanie SSWIN | Zasilanie CCTV | Zasilanie UPS | Zawór odcinający wody W | Zasilanie domofonu | Sterowanie oświetleniem | Obw. AW | Obw. ogólne | Obw. ogólne | Obw. kontrola sekcji | Obw. kontrola sekcji | Obw. kontrola sekcji | Obw. hol wejściowy | Obw. hol wejściowy | Obw. pozostałe |
|---|---|---|---|---|---|---|---|---|---|---|---|---|---|---|---|---|---|---|---|---|---|---|---|---|---|---|---|---|---|---|---|---|
| YKXS 5x6 | | | YDYżo 5x10 | | YDYżo 3x2,5 | YDYżo 3x2,5 | YDYżo 3x2,5 | – | YDYżo 3x2,5 | YDYżo 3x2,5 | YDYżo 3x1,5 | YDYżo 3x2,5 | YDYżo 3x2,5 | YDYżo 3x2,5 | – | YKY 3x4 | YKY 3x16 | YDYżo 3x2,5 | YDYżo 3x2,5 | YDYżo 3x2,5 | YDYżo 3x2,5 | YDYżo 3x2,5 | YDY 3x1,5 | YDYżo 3x1,5 | YDYżo 3x1,5 | YDYżo 3x1,5 | YDYżo 3x1,5 | YDYżo 3x1,5 | YDYżo 3x1,5 | YDYżo 3x1,5 | YDYżo 3x1,5 |
| 20 kW | | | 8kW | – | 1,5 kW | – | – | – | 1,5 kW | – | – | 1,5kW | 1,5kW | 1,5kW | – | 1,5kW | 1,5kW | – | – | – | – | – | 0,2 kW | – | – | – | – | – | – | – | – | – |
| | | | ZW1 | – | ZC001 | ZC002 | ZC003 | – | ZWN1 | ZPNPS | CZ/1 | OE/1 | OE/2 | OE/3 | – | OZ/1 | OZ/2 | ZSSWIN | ZCCTV | ZAS UPS | ZCM | ZDM | DZ | AW1 | OS1 | OS2 | OS3 | OS4.1 | OS4.2 | OS4.3 | OS4.4 | OS4.x |

| RP | Zasilanie domofonu | Zasilanie dzwonka | Obw. kontrola sekcji | Obw. kontrola sekcji | Obw. kontrola sekcji | Obw. pozostałe | REZERWA | Gniazda wtyczkowe | Gniazda ogólne | Gniazda ogólne | Gniazda ogólne | Gniazda ogólne | Gniazda ogólne | Gniazda hydro z czujką | Gniazda inne | Zasilanie centrali KD | Zasilanie KD | Gniazda kompressor RI | Gniazda kompressor RI | Gniazda kompressor RI | REZERWA |
|---|---|---|---|---|---|---|---|---|---|---|---|---|---|---|---|---|---|---|---|---|---|
| YKXS 5x6 | YDYżo 3x1,5 | YDYżo 3x2,5 | YDYżo 3x2,5 | YDYżo 3x2,5 | YDYżo 3x2,5 | YDYżo 3x1,5 | – | YDYżo 3x2,5 | YDYżo 3x2,5 | YDYżo 3x2,5 | YDYżo 3x2,5 | YDYżo 3x2,5 | YDYżo 3x2,5 | YDYżo 3x2,5 | YDYżo 3x2,5 | YDYżo 3x2,5 | YDYżo 3x2,5 | YDYżo 3x2,5 | YDYżo 3x2,5 | YDYżo 3x2,5 | – |
| 20 kW | – | 2,5 kW | 2,5 kW | 2,5 kW | 2,5 kW | 2,5 kW | – | 2,5 kW | 2,5 kW | 2,5 kW | 2,5 kW | 2,5 kW | 2,5 kW | 2,5 kW | 2,5 kW | – | – | 1,4 kW | 1,4 kW | 1,4 kW | – |
| | OS5 | G1 | G2 | G3 | G4 | G5 | G6 | ZKD | ZZKD | GK1 | GK2 | GK3 | – | | | | | | | | |

## Rozdzielnica RP 0.2

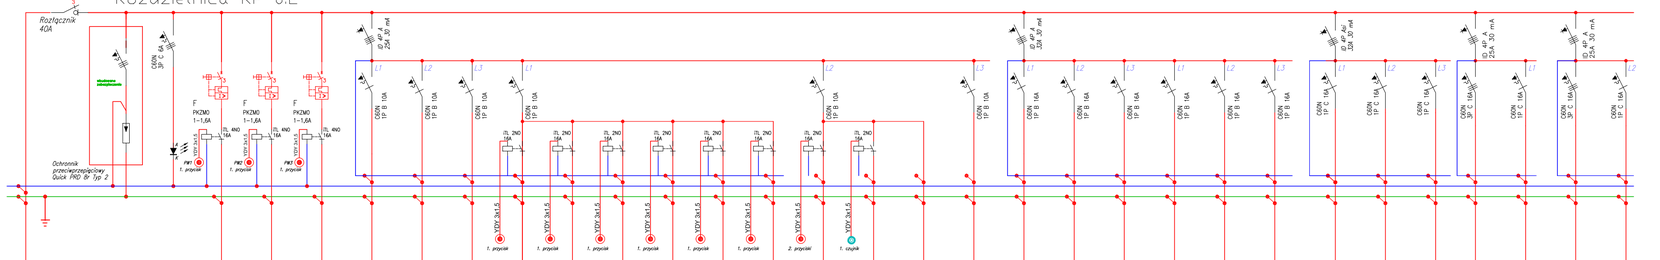


| RP | Wyłącznik | Ochrona przepięciowa | Kontrola napięcia | Rewizja zdejmowa | Rewizja zdejmowa | Rewizja zdejmowa | Obw. AW | Obw. ogólne | Obw. ogólne | Obw. kontr. od gn. sekcji | Obw. kontr. od gn. sekcji | Obw. kontr. od gn. sekcji | Obw. kontr. od gn. sekcji | Obw. kontr. od gn. sekcji | Obw. kontr. od gn. sekcji | Obw. kontr. sekcji | Obw. kontr. sekcji | Obw. pozostałe | REZERWA | Gniazda rolnych sal gim | Gniazda pokoi | Gniazda szatni | Gniazda ogólne | Gniazda ogólne | REZERWA | Gniazda kompressor RI | Gniazda kompressor RI | REZERWA | Gniazdo 3f | Gniazda 1f | Gniazda 3f | Gniazda 1f |
|---|---|---|---|---|---|---|---|---|---|---|---|---|---|---|---|---|---|---|---|---|---|---|---|---|---|---|---|---|---|---|---|---|
| YKXS 5x6 | | | | YKY 5x4 | YKY 5x4 | YKY 5x4 | YDY 3x1,5 | YDYżo 3x1,5 | YDYżo 3x1,5 | YDYżo 3x1,5 | YDYżo 3x1,5 | YDYżo 3x1,5 | YDYżo 3x1,5 | YDYżo 3x1,5 | YDYżo 3x1,5 | YDYżo 3x1,5 | YDYżo 3x1,5 | YDYżo 3x1,5 | – | YDYżo 3x2,5 | YDYżo 3x2,5 | YDYżo 3x2,5 | YDYżo 3x2,5 | YDYżo 3x2,5 | – | YDYżo 3x2,5 | YDYżo 3x2,5 | – | YDYżo 5x4 | YDY 3x2,5 | YDYżo 5x4 | YDY 3x2,5 |
| 11 kW | | | | 0,5 kW | 0,5 kW | 0,5 kW | – | – | – | – | – | – | – | – | – | – | – | – | – | 2,5 kW | 2,5 kW | 2,5 kW | 2,5 kW | 2,5 kW | – | 1,4 kW | 1,4 kW | – | 6 kW | 2kW | 6 kW | 2kW |
| | | | | ZWZ1 | ZWZ2 | ZWZ3 | AW1 | OS1 | OS2 | OS3.1 | OS3.2 | OS3.3 | OS3.4 | OS3.5 | OS3.6 | OS4.1 | OS4.2 | OS4.x | – | G1 | G2 | G3 | G4 | G5 | – | GK1 | GK2 | – | Z3F1 | Z1F1 | Z3F2 | Z1F2 |

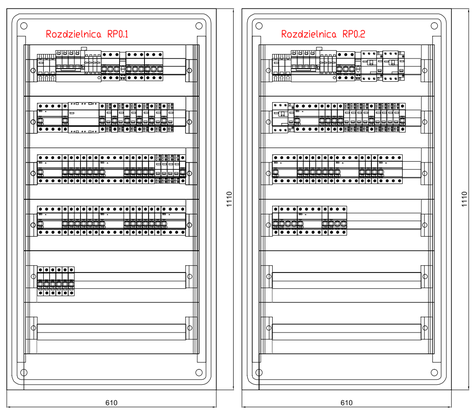



JEDNOSTKA PROJEKTOWA:

APM

SZTUKA PROJEKTOWANIA

02-796 Warszawa ul. Wąwozowa 22 lok. 5 tel. kom. +48 608294745

www.apm-projektowania.pl

www.facebook.com/ApmSztukaProjektowania

e_mail: biuro@apm-projektowania.pl


TEMAT:

# PRZEBUDOWA I ROZBUDOWA SPECJALNEGO OŚRODKA SZKOLNO-WYCHOWAWCZEGO

LOKALIZACJA:

UL. SZPITALNA 12, 05-500 PIASECZNO
DZIAŁKA NR EWID. 18 OBRĘB 53

INWESTOR:

SPECJALNY OŚRODEK SZKOLNO-WYCHOWAWCZY

| BRANŻA: | FAZA: | DATA: |
|---|---|---|
| ELEKTRYCZNA | PROJEKT WYKONAWCZY | MARZEC 2016 |

| | IMIĘ I NAZWISKO | NR UPRAWNIEŃ | PODPIS |
|---|---|---|---|
| PROJEKTOWAŁ: | mgr inż. Sławomir Radziszewski | MAZ/0540/POOE/14 | |
| OPRACOWAŁ: | mgr inż. Gabriel Piasecki | | |
| SPRAWDZAJĄCY: | mgr inż. Mirosław Konca | CIE 13/86 | |

TREŚĆ RYSUNKU:

Schematy oraz widoki rozdzielnic parteru RP0.1, RP0.2

SKALA: 1:10

NR RYSUNKU: E14


Prawa autorskie zastrzeżone, Ustawa z dn. 4.02.1994 r.