

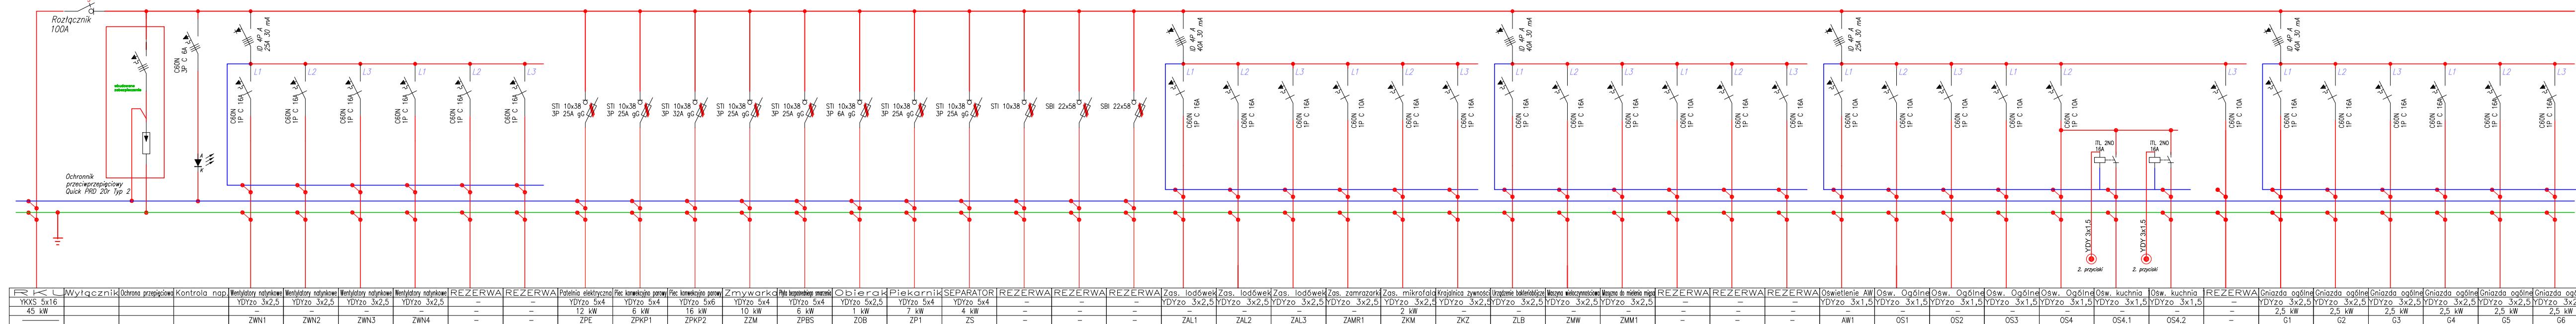
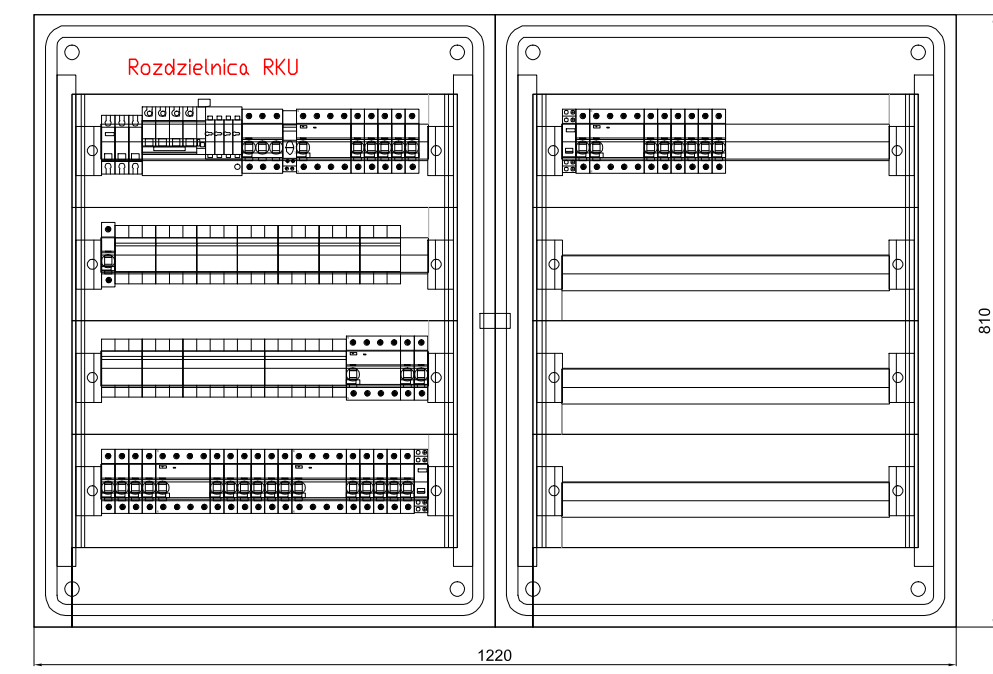


### Rozdzielnica RKU

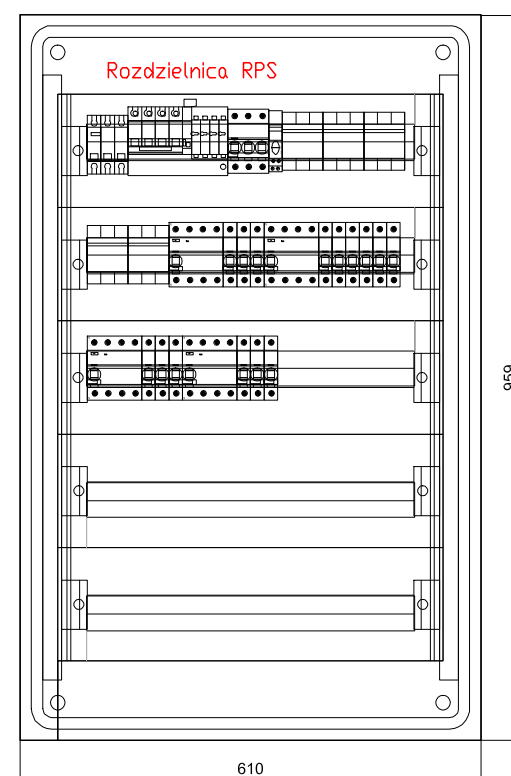

### Rozdzielnica RPS

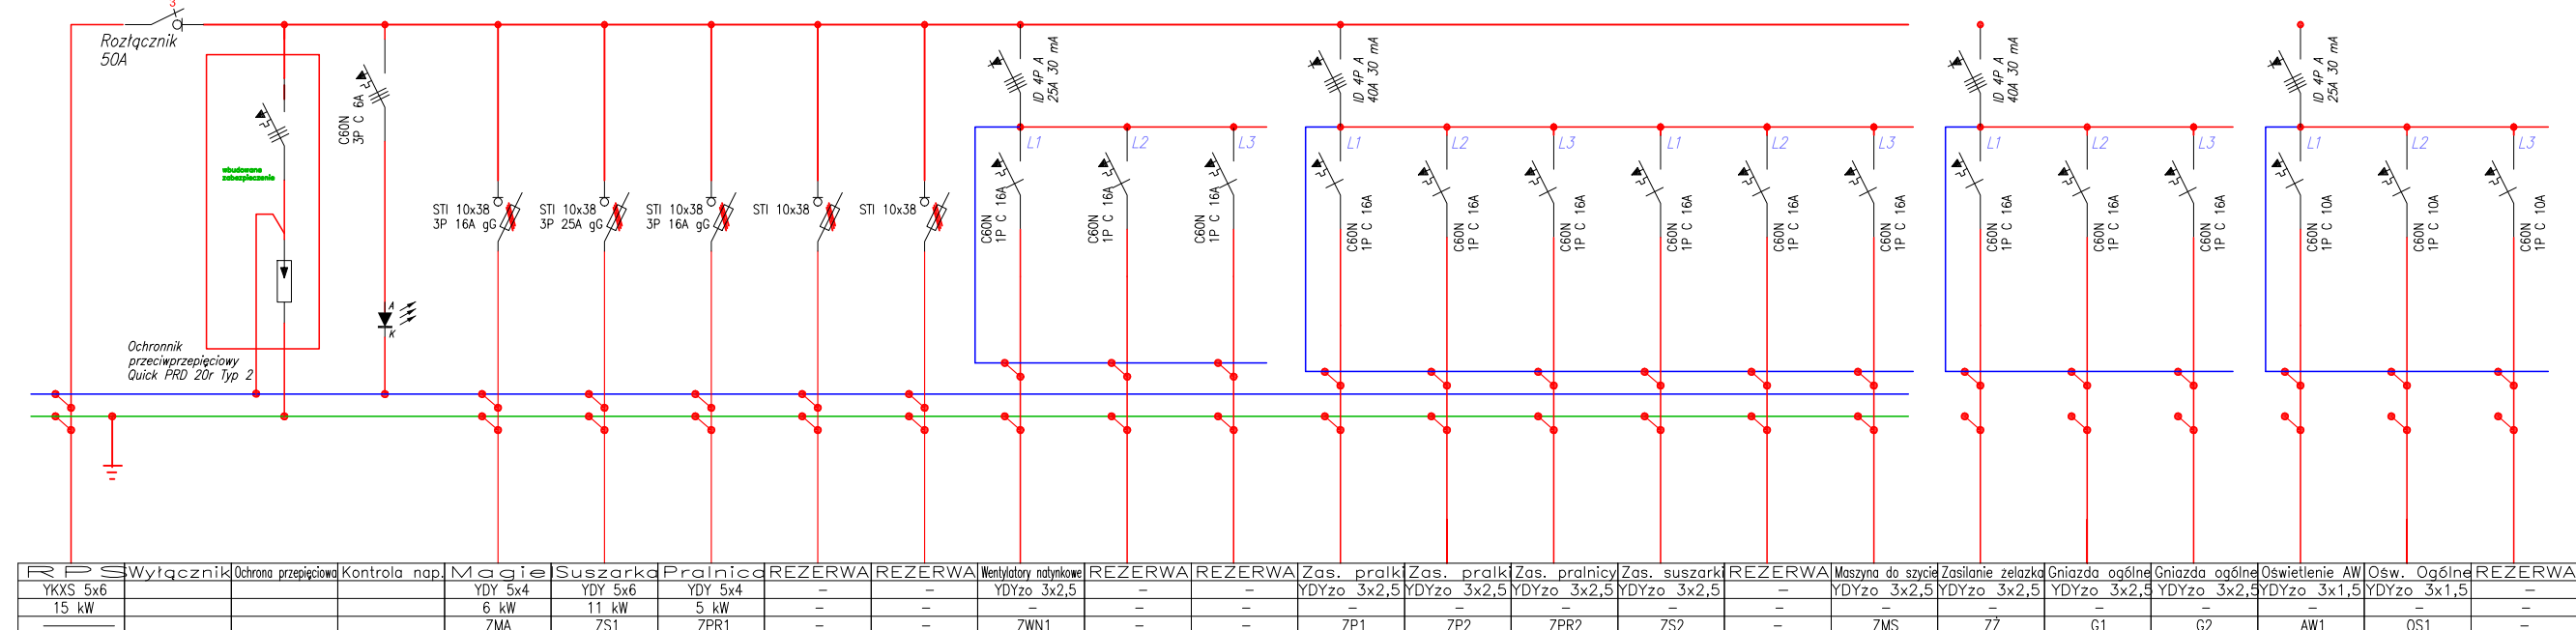

**APM**  
 SZTUKA PROJEKTOWANIA  
 02-796 Warszawa ul. Wąwozowa 22 lok. 5 tel. kom. +48 608294745  
 www.apm-projektowanie.pl  
 www.facebook.com/apmsztukaProjektowania  
 e\_mail: biuro@apm-projektowanie.pl

TEMAT: PRZEBUDOWA I ROZBUDOWA SPECJALNEGO OŚRODKA SZKOLNO-WYCHOWAWCZEGO

LOKALIZACJA: UL. SZPITALNA 12, 05-500 PIASECZNO DZIAŁKA NR EWID. 18 OBRĘB 53

INWESTOR: SPECJALNY OŚRODEK SZKOLNO-WYCHOWAWCZY

BRANŻA: ELEKTRYCZNA	FAZA: PROJEKT WYKONAWCZY	DATA: MARZEC 2016
PROJEKTOWAŁ: mgr inż. Sławomir Radziśzewski	NR UPRAWNIENI: MAZ0540/PO0E/14	PODPIS:
OPRACOWAŁ: mgr inż. Gabriel Piasecki		
SPRAWDZIŁ: mgr inż. Mirosław Konca	CIE13/86	

TREŚĆ RYSUNKU: Schematy oraz widoki rozdzielnic RKU, RPS

SKALA: 1:10 NR RYSUNKU: E15

Prawa autorskie zastrzeżone. Ustawa z dn. 4.02.1994 r.