
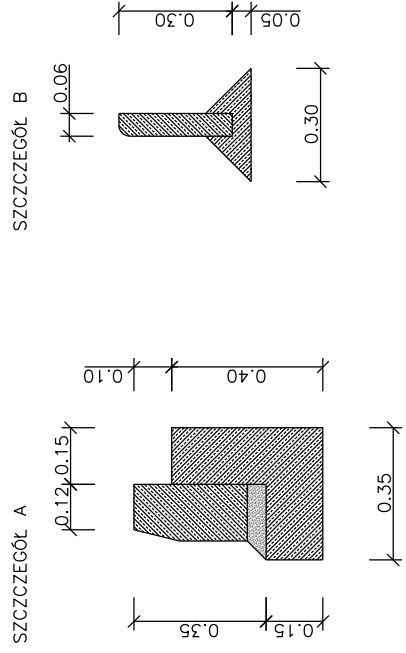
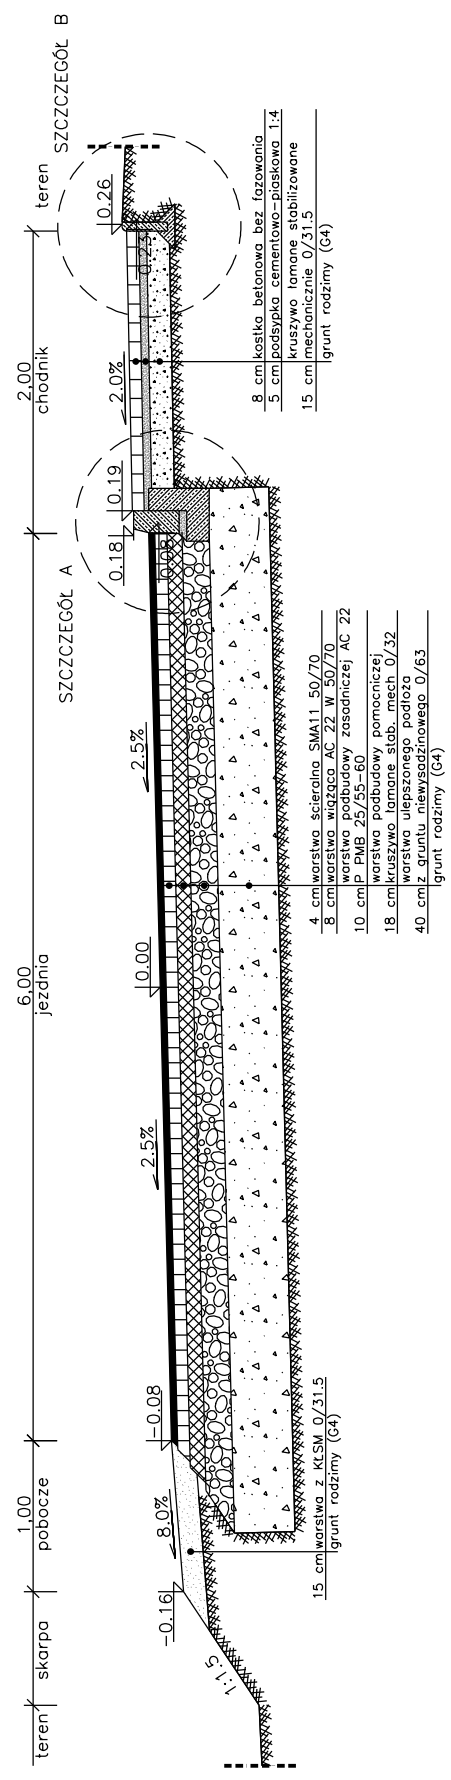


10 9 8 7 6 5 4 3 2 1

PRZEKRÓJ POPRZECZNY
DROGI POWIATOWEJ

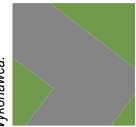

| | |
|---|--------------------------------|
| Starostwo Powiatowe w Piasecznie ul. Chyliczkowska 14 05-500 Piaseczno tel. (22) 757 20 51, (22) 757 20 60, fax (22) 737 11 58 | |
| Wykonawca:  VEGMAR JAKUB KRAWCZYK ul. Konarskiego 12A 05-500 Piaseczno tel./fax (+48) 435 68 25, tel. kom. (+48) 602 139 935 | |
| Nazwa opracowania: Rozbudowa drogi powiatowej nr 2846W w ramach zadania inwestycyjnego Budowa mostu przez rzekę Głuskówkę w miejscowości Złotokłos gm. Piaseczno | |
| Funkcja, imię, nazwisko / nr upr. bud.: | Podpis: |
| Projektant: mgr inż. Jakub Krawczyk upr. do projektowania bez ograniczeń w specjalności drogowej nr MAZ0353/P000008 | |
| Sprawdzający: mgr inż. Wioletta Rusek upr. do projektowania bez ograniczeń w specjalności drogowej nr MAZ0356/P000008 | |
| Opracowujący: mgr inż. Artur Maź | |
| Faza opracowania: PB | Data: 10.2015 |
| Tytuł rysunku: Przekroje Normalne | |
| Skala: 1:50 | Nr projektu: 100-119 |
| | Nr rysunku: PN-01 |
| Prawa autorskie zastrzeżone. Ustawa z dn. 4 lutego 1994 r. | |