


# SZCZEGÓŁ POŁĄCZENIA NAWIERZCHNI PROJEKTOWANEJ Z ISTNIEJĄCĄ

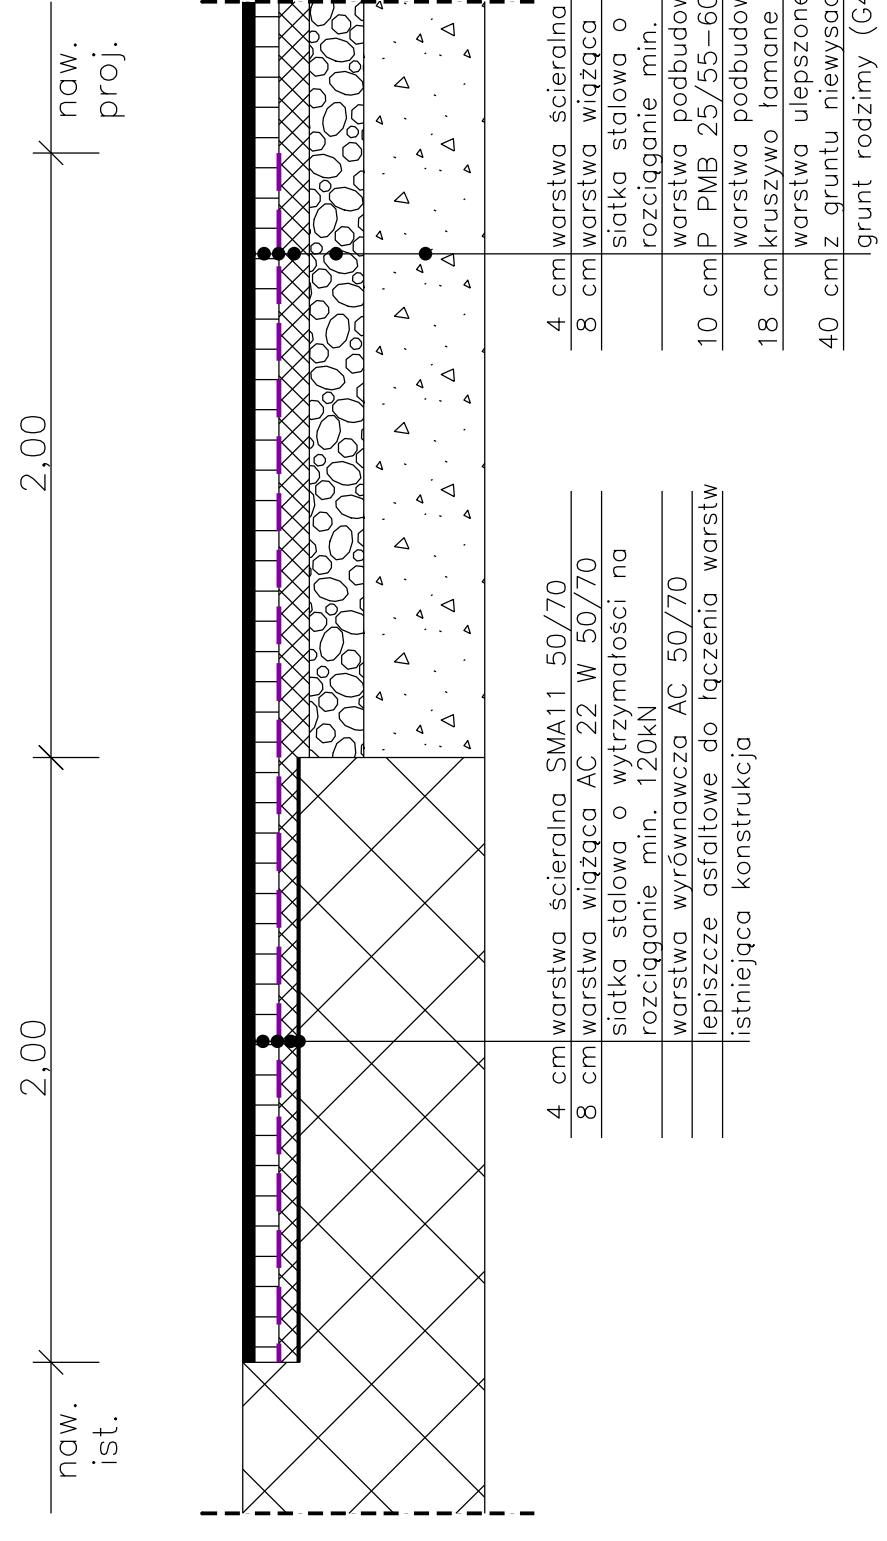

- |      |   |
|------|---|
| 4 cm | warstwa scieralna SMA11 50/70                                 |
| 8 cm | warstwa wiązka AC 22 W 50/70                                  |
|      | siatka stalowa o wytrzymałości na rozciąganie min. 120kN      |
|      | warstwa wyrównawcza AC 50/70                                  |
|      | lepiszcze asfaltowe do łączenia warstw istniejąca konstrukcja |

- |       |   |
|-------|---|
| 4 cm  | warstwa scieralna SMA11 50/70                                 |
| 8 cm  | warstwa wiązka AC 22 W 50/70                                  |
|       | siatka stalowa o wytrzymałości na rozciąganie min. 120kN      |
| 10 cm | warstwa podbudowy zasadniczej AC 22 P PMB 25/55-60            |
| 18 cm | warstwa podbudowy pomocniczej kruszywo łamane stab. mech 0/32 |
| 40 cm | warstwa ulepszzonego podłoża z gruntu niewysadzinowego 0/63   |
|       | grunt rodzimy (G4)  |

<p><b>Investor / Zamawiający:</b>  <b>Starostwo Powiatowe w Piasecznie</b>          ul. Chyliczkowska 14          05-500 Piaseczno          tel. (22) 757 20 51, (22) 757 20 60,          fax (22) 737 11 58</p> <p><b>Wykonawca:</b>  <b>VEGMAR JAKUB KRAWCZYK</b>          ul. Konarskiego 12A          05-500 Piaseczno          tel./fax (+48) 435 68 25,          tel. kom. (+48) 602 139 935</p> <p><b>Nazwa opracowania:</b>  <b>Rozbudowa drogi powiatowej nr 2846W w ramach zadania inwestycyjnego Budowa mostu przez rzekę Głuskówkę w miejscowości Złotokłos gm. Piaseczno</b></p>	<p><b>Funkcja, imię, nazwisko / nr upr. bud.:</b>          Podpis:</p> <p><b>Projektant:</b>  <b>mgr inż. Jakub Krawczyk</b>          upr. do projektowania bez ograniczeń w specjalności drogowej nr MAZ0353/P000008</p> <p><b>Sprawdzający:</b>  <b>mgr inż. Wioletta Rusek</b>          upr. do projektowania bez ograniczeń w specjalności drogowej nr MAZ0356/P000008</p> <p><b>Opracowujący:</b>  <b>mgr inż. Artur Maź</b></p> <p><b>Faza opracowania:</b>  <b>PB</b>          Data: <b>10.2015</b></p> <p><b>Tytuł rysunku:</b>  <b>Szczegół Konstrukcyjny</b></p> <p><b>Skala:</b>  <b>1:25</b></p> <p><b>Nr projektu:</b>  <b>100-119</b></p> <p><b>Nr rysunku:</b>  <b>SK-01</b></p> <p><b>Nr arkusza:</b></p> <p style="font-size: small;">Prawa autorskie zastrzeżone. Ustawa z dn. 4 lutego 1994 r.</p>
---	---