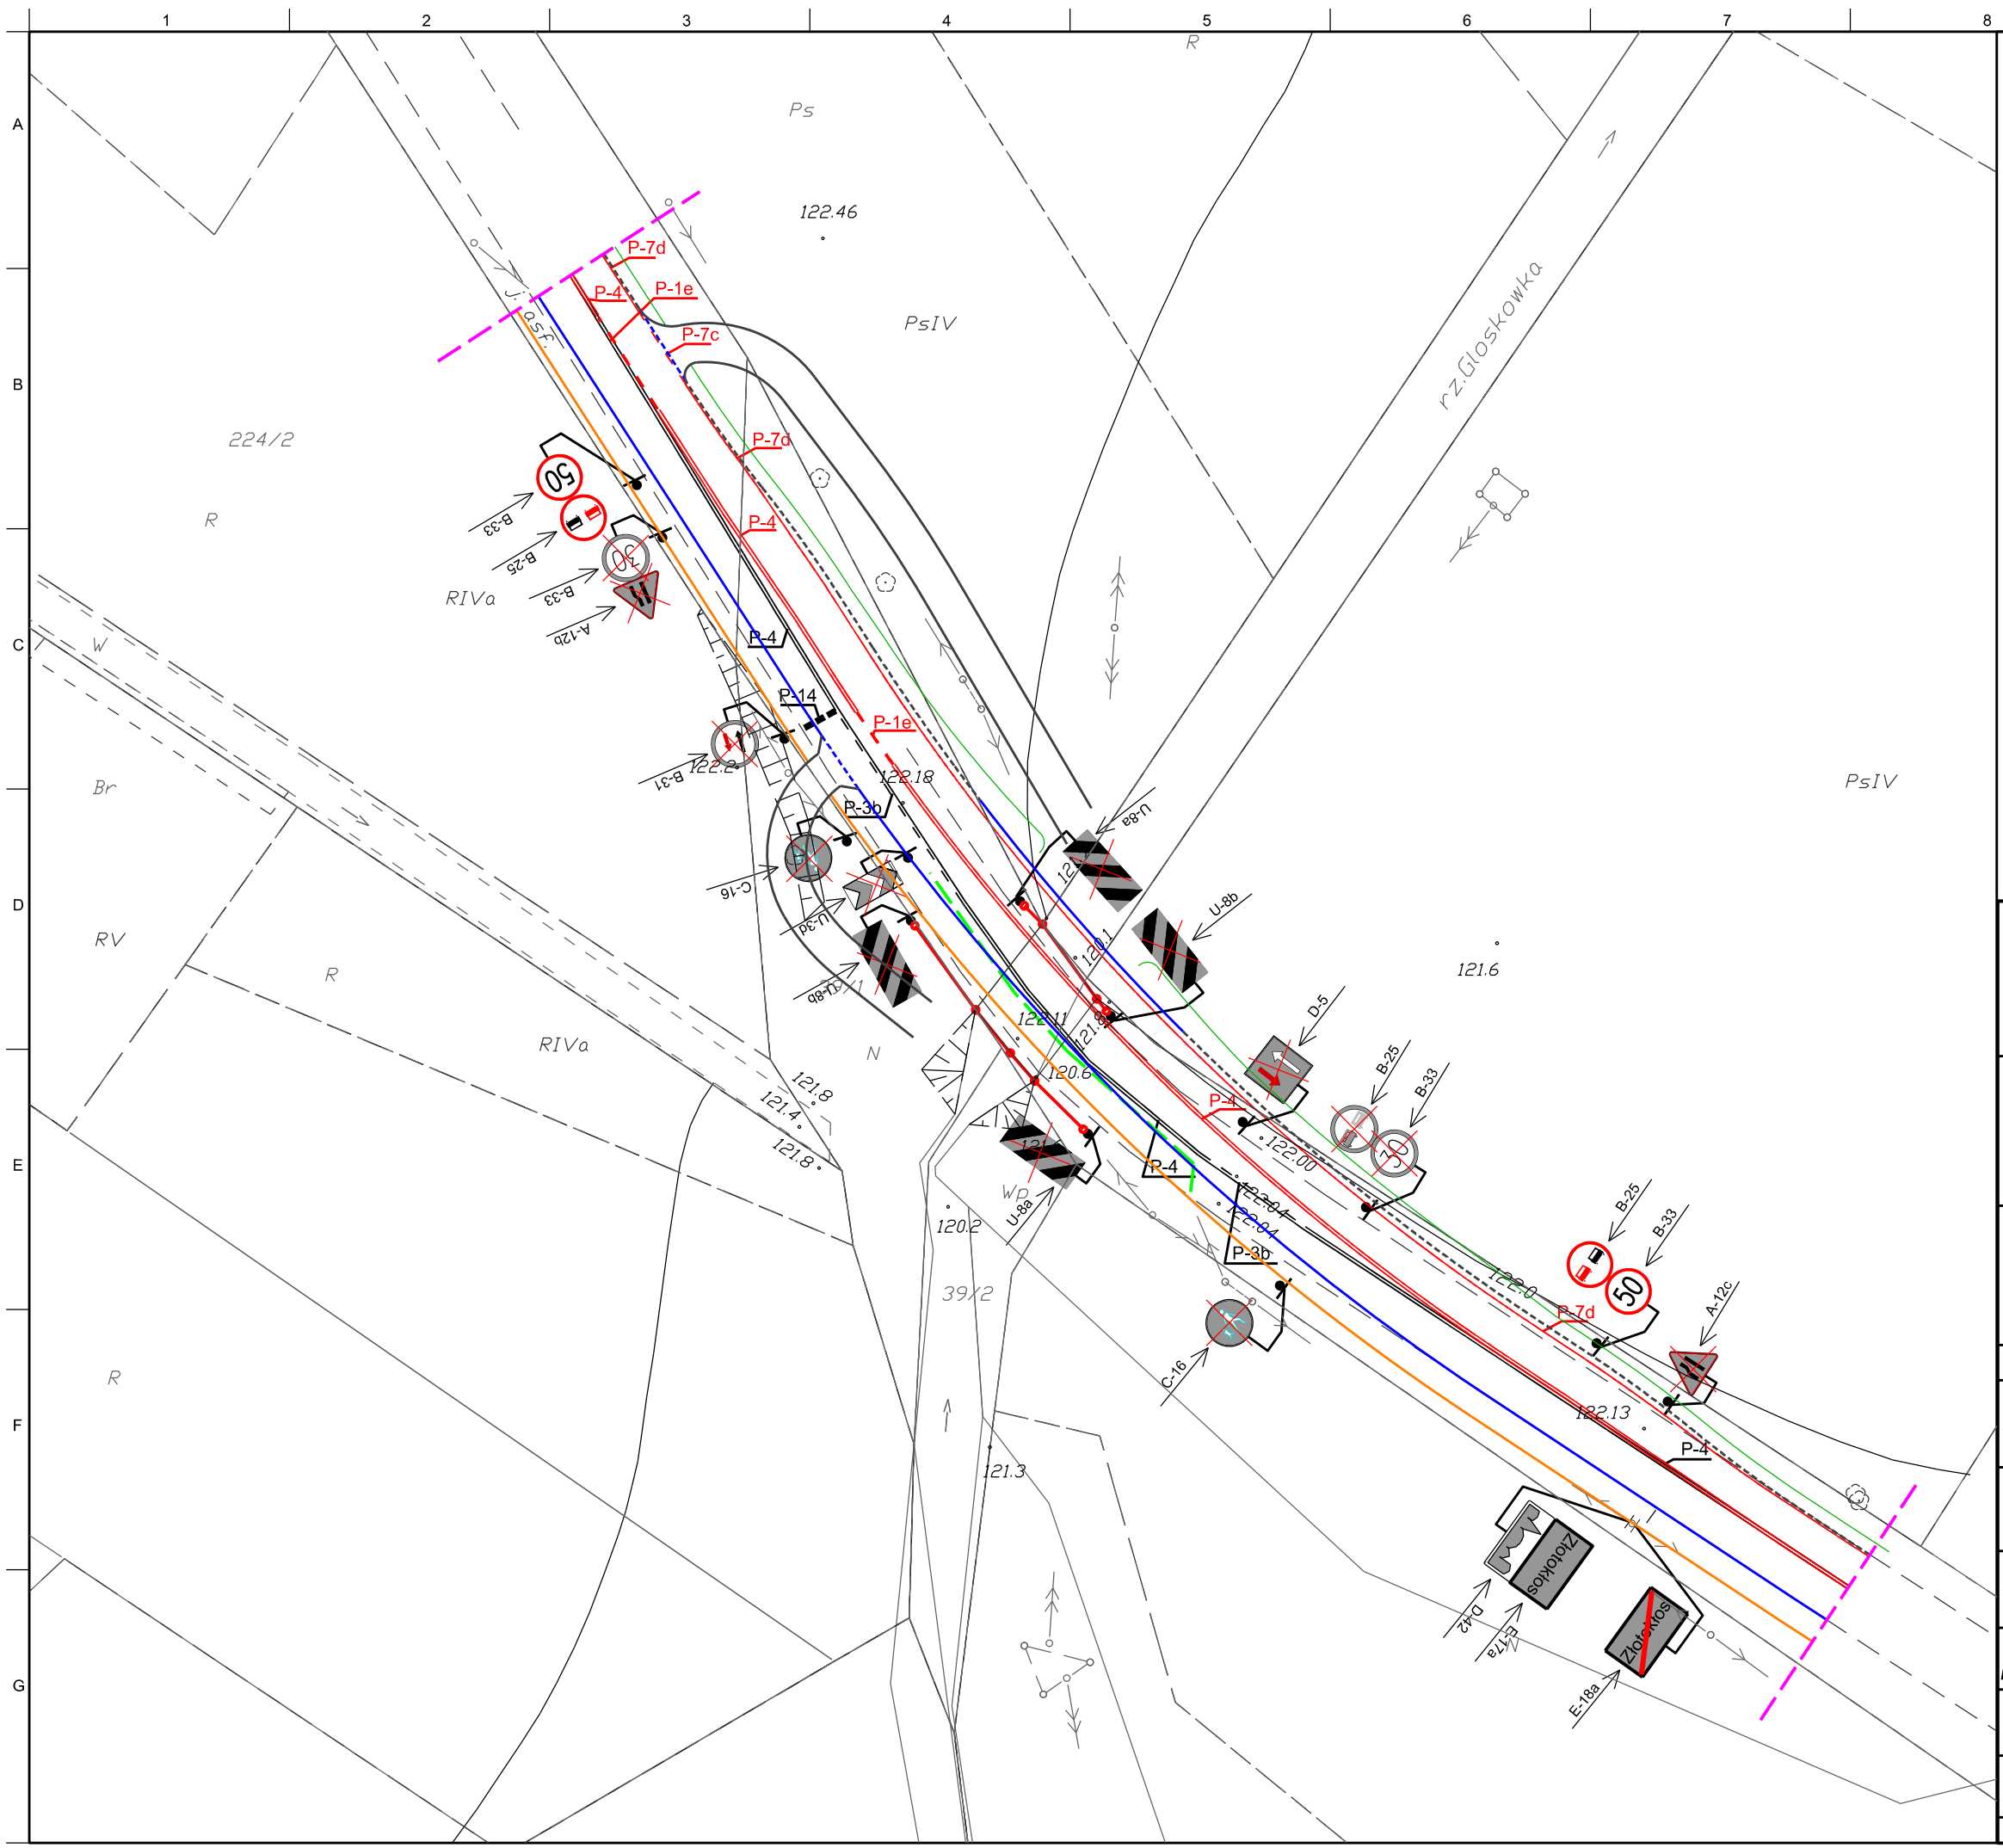

LEGENDA:

- krawężnik 15x30 cm
- krawężnik obniżony 15x30 cm
- krawędź pobocza
- obrzeże trawnikowe 8x30 cm
- zakres opracowania
- krawędź jezdni
- projektowane oznakowanie poziome (P-4)
- istniejące oznakowanie poziome (P-4)
- istniejące oznakowanie pionowe (E-18a Złotokłos)
- projektowane oznakowanie pionowe (50, B-33)
- istniejące oznakowanie pionowe do usunięcia (A-12c)
- słupek wsporczy znaku drogowego
- separator punktowy U-25b do usunięcia
- bariera drogowa do usunięcia

Inwestor /Zamawiający: **Starostwo Powiatowe w Piasecznie**
ul. Chyliczkowska 14
05-500 Piaseczno
tel. (22) 757 20 51, (22) 757 20 60,
fax (22) 737 11 58

Wykonawca: **VEGMAR JAKUB KRAWCZYK**
ul. Konarskiego 12A
05-500 Piaseczno
tel./fax (+48) 435 68 25,
tel. kom. (+48) 602 139 935

Nazwa opracowania:
Rozbudowa drogi powiatowej nr 2846W w ramach zadania inwestycyjnego Budowa mostu przez rzekę Głoskówkę w miejscowości Złotokłos gm. Piaseczno

Funkcja, imię, nazwisko / nr upr. bud.:	Podpis:
Projektant: mgr inż. Jakub Krawczyk, upr. do projektowania bez ograniczeń w specjalności drogowej nr MAZ/0353/POOD/08	
Sprawdzający: mgr inż. Wioletta Rusek, upr. do projektowania bez ograniczeń w specjalności drogowej nr MAZ/0356/POOD/08	
Opracowujący: mgr inż. Artur Maź	
Faza opracowania: Projekt Stałej Organizacji Ruchu	Data: 04.2016

Tytuł rysunku: Stała Organizacja Ruchu

Skala:	Nr projektu:	Nr rysunku:	Nr arkusza:
1:500	100-119	SOR-01	1

Prawa autorskie zastrzeżone. Ustawa z dn. 4 lutego 1994 r.