



SZCZEGÓŁ ZABUDOWY WPUSTU ŚCIEKOWEGO ULICZNEGO

A-A

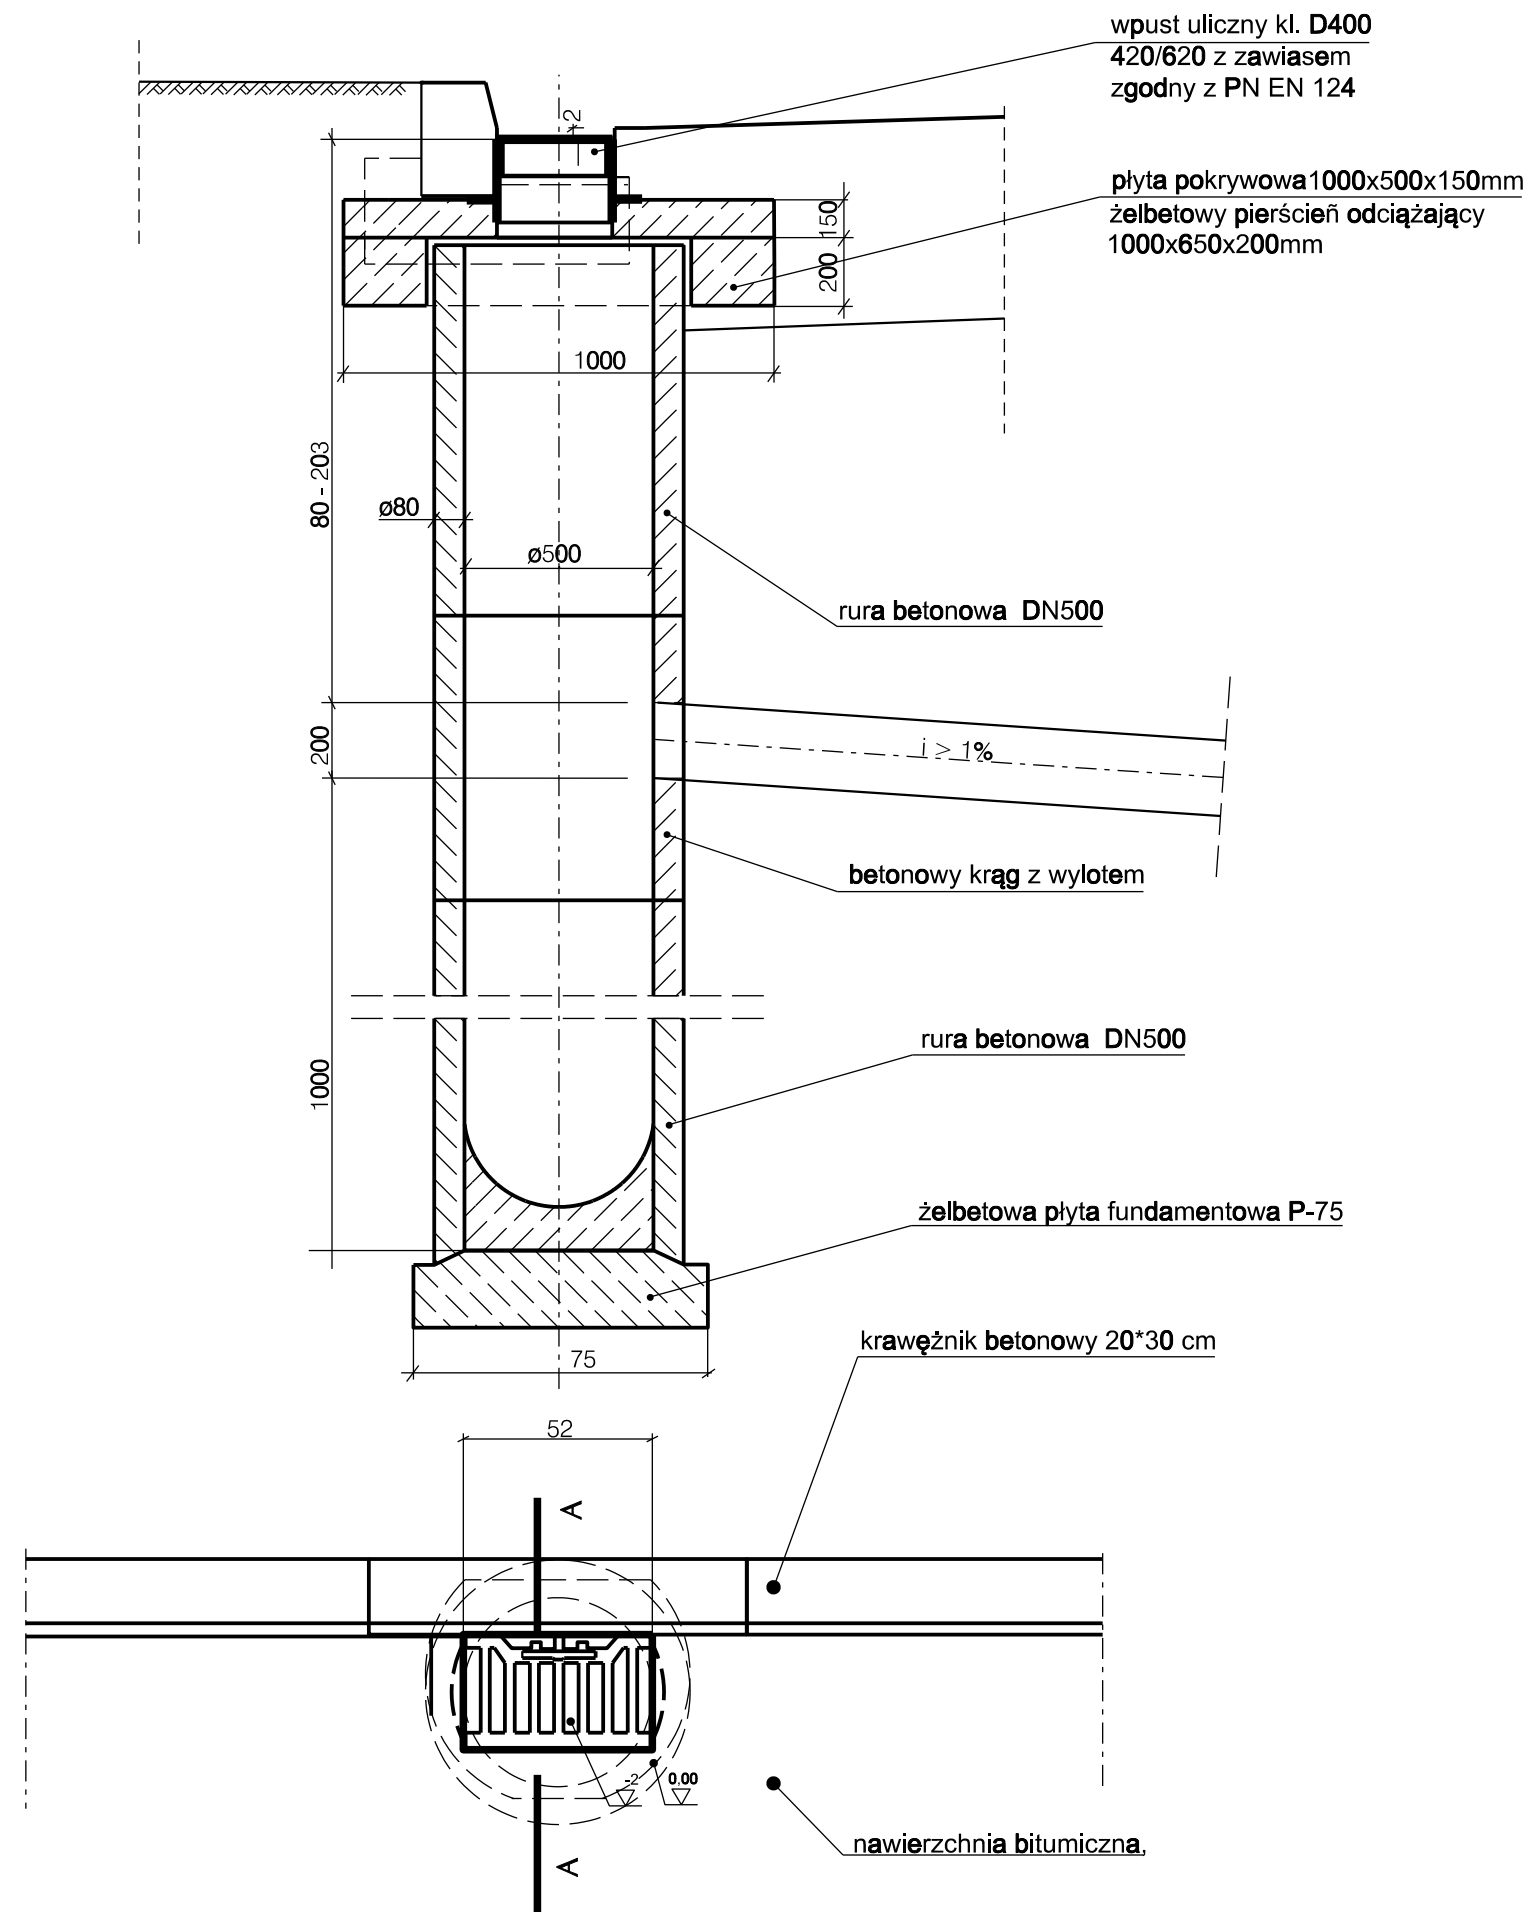

Włączenie do istn. kanału deszczowego

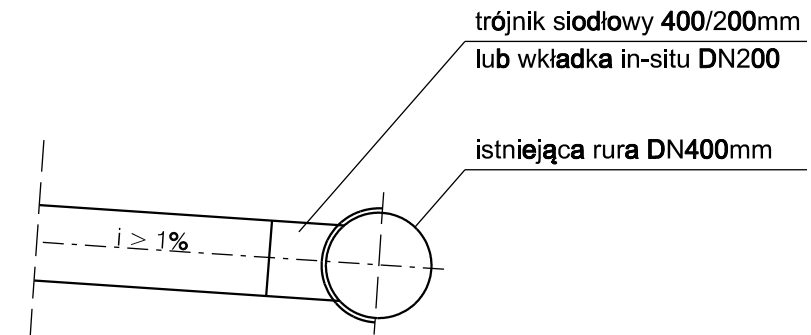

Uwaga:

Włączenie do studni wykonać standardowo - osiowo

Autor:		ES PROJEKT BIURO PROJEKTOWE 02-496 Warszawa, ul. Magnacka 10/19		
Inwestor:		Starostwo Powiatowe w Piasecznie 05-500 Piaseczno, ul. Chyliczkowska 14		
Nazwa zadania:		Przebudowa drogi powiatowej nr 2862W - ul. Wojska Polskiego w Piasecznie		
Faza opracowania:		PROJEKT BUDOWLANO - WYKONAWCZY		Nr rysunku: D-04.2
Tytuł rysunku:		SZCZEGÓŁY KONSTRUKCYJNE - WPUST ULICZNY		Skala: 1:50
Funkcja:		Nazwisko:		Specjalność:
Projektant	inż. Sebastian Pietras	konstr. - bud.	568/02	Podpis:
Opracowujący	mgr inż. Emil Syrko	drogi	-	Data: 06.2016