KLATKA SCHODOWA SCH.1

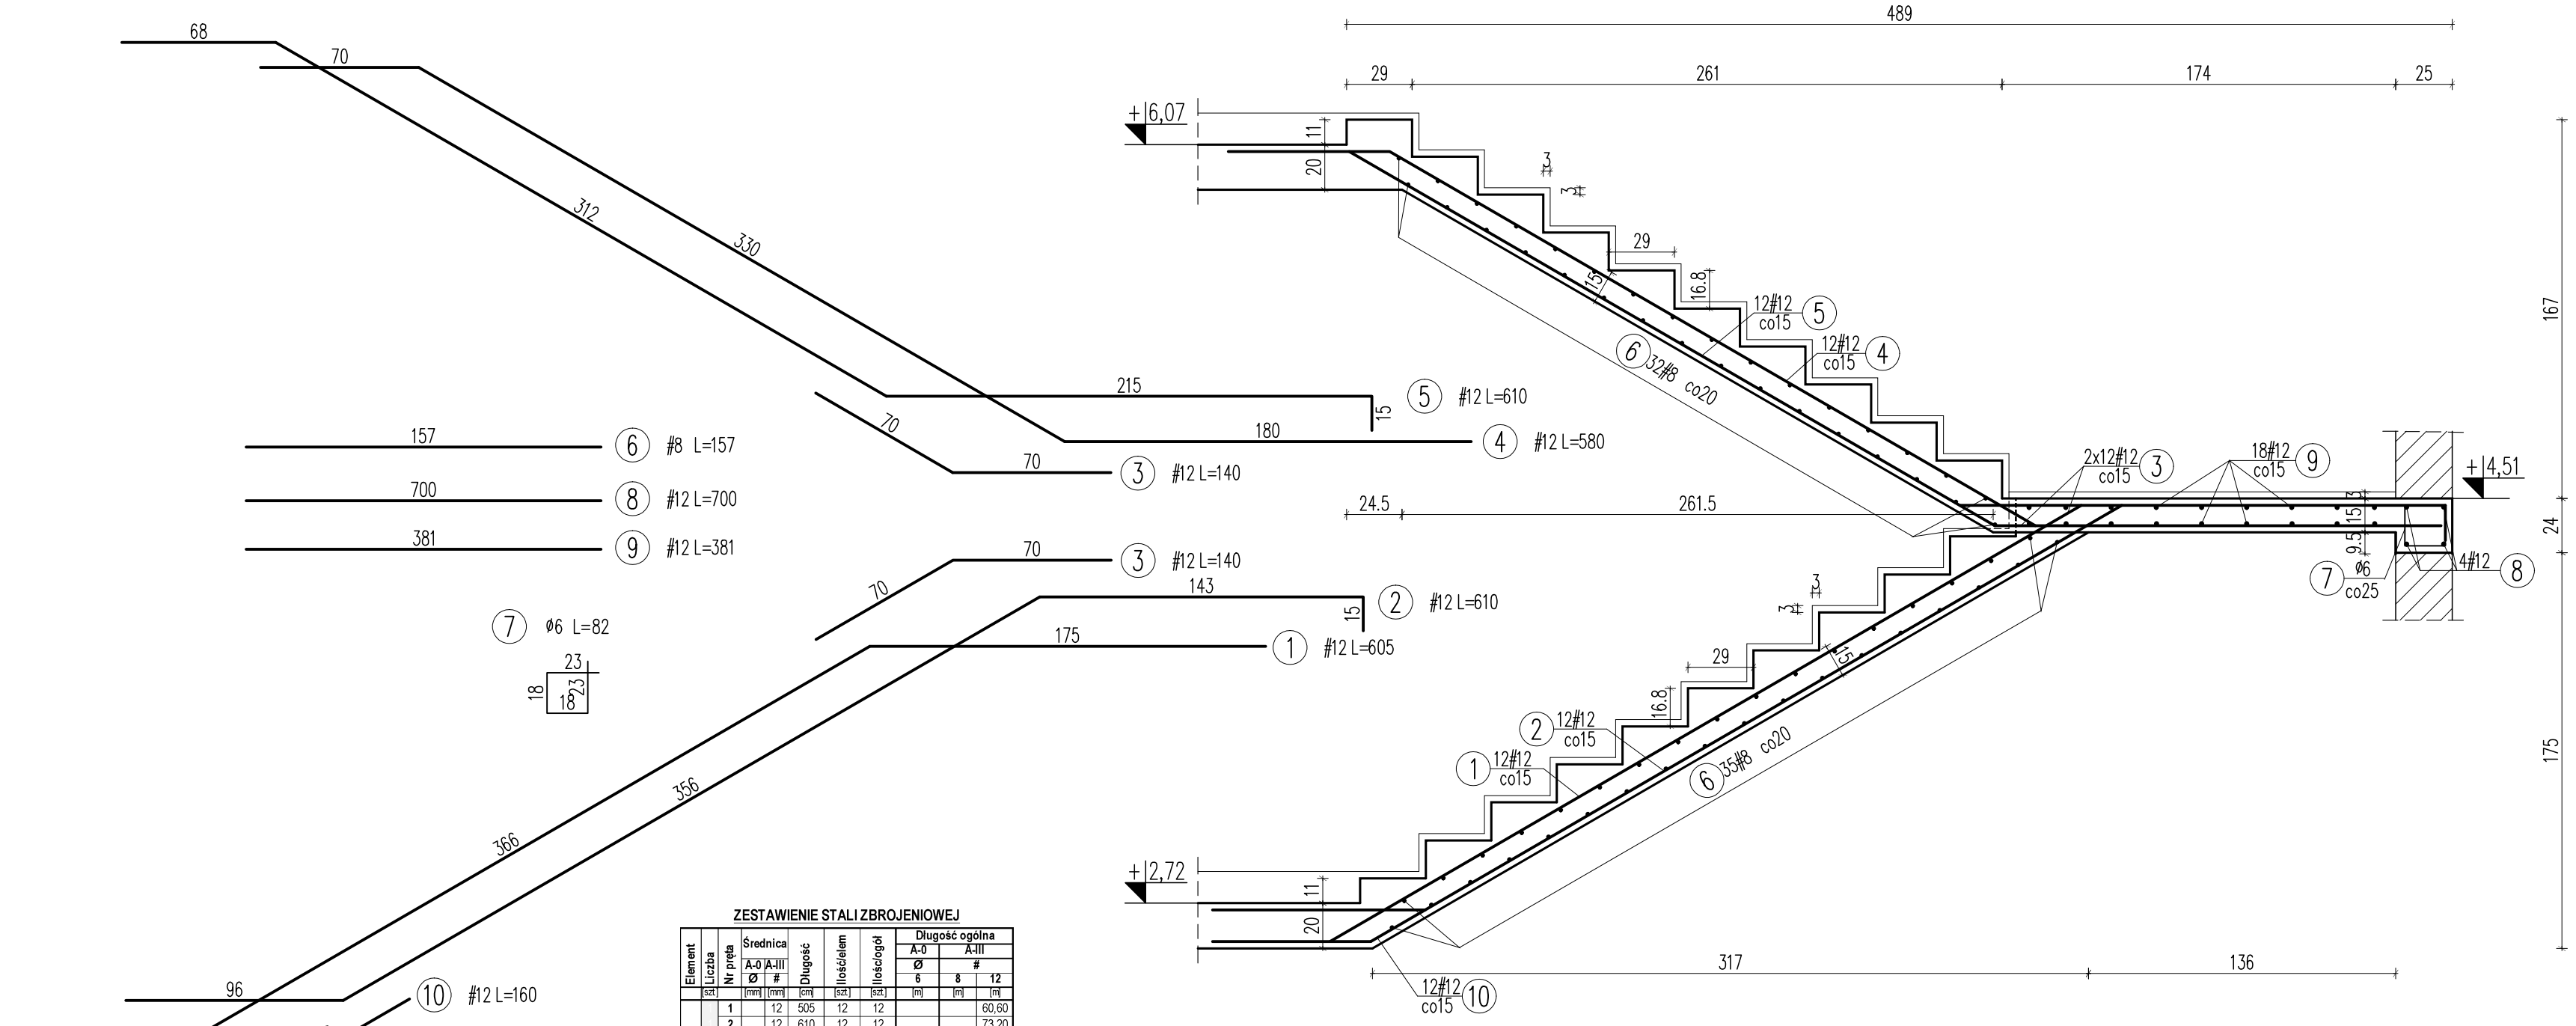

Beton C20/25
Stal (StOS) A0 – ø
(BSt500) A-IIIN – #
otulina 3,0cm
grubość płyty 15,0cm

ZESTAWIENIE STALI ZBROJENIOWEJ

Element	Liczba	Nr pręta	Średnica A-0 Ø	Średnica A-III #	Długość	Ilość/elem	Ilość/ogół	Długość ogólna A-0 Ø 6	Długość ogólna A-III # 8	Długość ogólna A-III # 12
	[szt]		[mm]	[mm]	[cm]	[szt]	[szt]	[m]	[m]	[m]
Schody		1		12	505	12	12			60,60
		2		12	610	12	12			73,20
		3		12	140	24	24			33,60
		4		12	580	12	12			69,60
		5		12	610	12	12			73,20
		6		8	157	67	67		105,19	
		7	6		82	28	28	22,96		
		8		12	700	4	4			28,00
		9		12	381	18	18			68,58
		10		12	160	12	12			19,20
	1									
Długość ogólna wg średnic							[m]	22,96	105,19	425,98
Masa 1m pręta							[kg]	0,222	0,395	0,888
Masa prętów wg średnic							[kg]	5,10	41,55	378,27
Masa prętów wg rodzajów stali							[kg]	**5,10**	**419,82**	
Masa z bieżącej strony							[kg]	**425**		

UWAGI:
- Roboty wykonywać pod nadzorem osób uprawnionych.
- Roboty wykonywać zgodnie ze sztuką budowlaną, zasadami BHP i obowiązującymi przepisami.
- Przed wykonaniem zapoznać się z opisem technicznym.
- Wszelkie niezgodności w dokumentacji zgłaszać projektantowi przed wykonaniem.
- Projekt rozpatrywać łącznie z projektem architektury.

JEDNOSTKA PROJEKTOWA:
APM
SZTUKA PROJEKTOWANIA
02-796 Warszawa ul. Wąwozowa 22 lok. 5 tel. kom. +48 608294745
www.apm-projektowanie.pl
www.facebook.com/ApmSztukaProjektowania
e_mail: biuro@apm-projektowanie.pl

TYTUŁ OPRACOWANIA :
PRZEBUDOWA I ROZBUDOWA SPECJALNEGO OŚRODKA SZKOLNO-WYCHOWAWCZEGO

ADRES INWESTYCJI :
UL. SZPITALNA 12, 05-500 PIASECZNO
DZ. EW. NR 18 OBRĘB 53

INWESTOR :
POWIAT PIASECZYŃSKI
STAROSTWO POWIATOWE W PIASECZNIE

PROJEKTOWAŁ : **inż. Grzegorz Mazurek** upr. bud. nr MAZ/0457/POOK/11 — PODPIS :
OPRACOWAŁ : **mgr inż. Jarosław Strąk** — PODPIS :
OPRACOWAŁ : **inż. Mateusz Lorenc** — PODPIS :
SPRAWDZIŁ : **mgr inż. Andrzej Czajkowski** upr. bud. nr KL-272/87 — PODPIS :

FAZA : **PROJEKT WYKONAWCZY**
BRANŻA : **KONSTRUKCJA**

TYTUŁ RYSUNKU :
KONDYGNACJA 1P
- zbrojenie klatki schodowej SCH.1

NR RYSUNKU : **KA2-16**

NR PROJEKTU : **116/15**
DATA : **MARZEC 2016**
SKALA : **1:25**