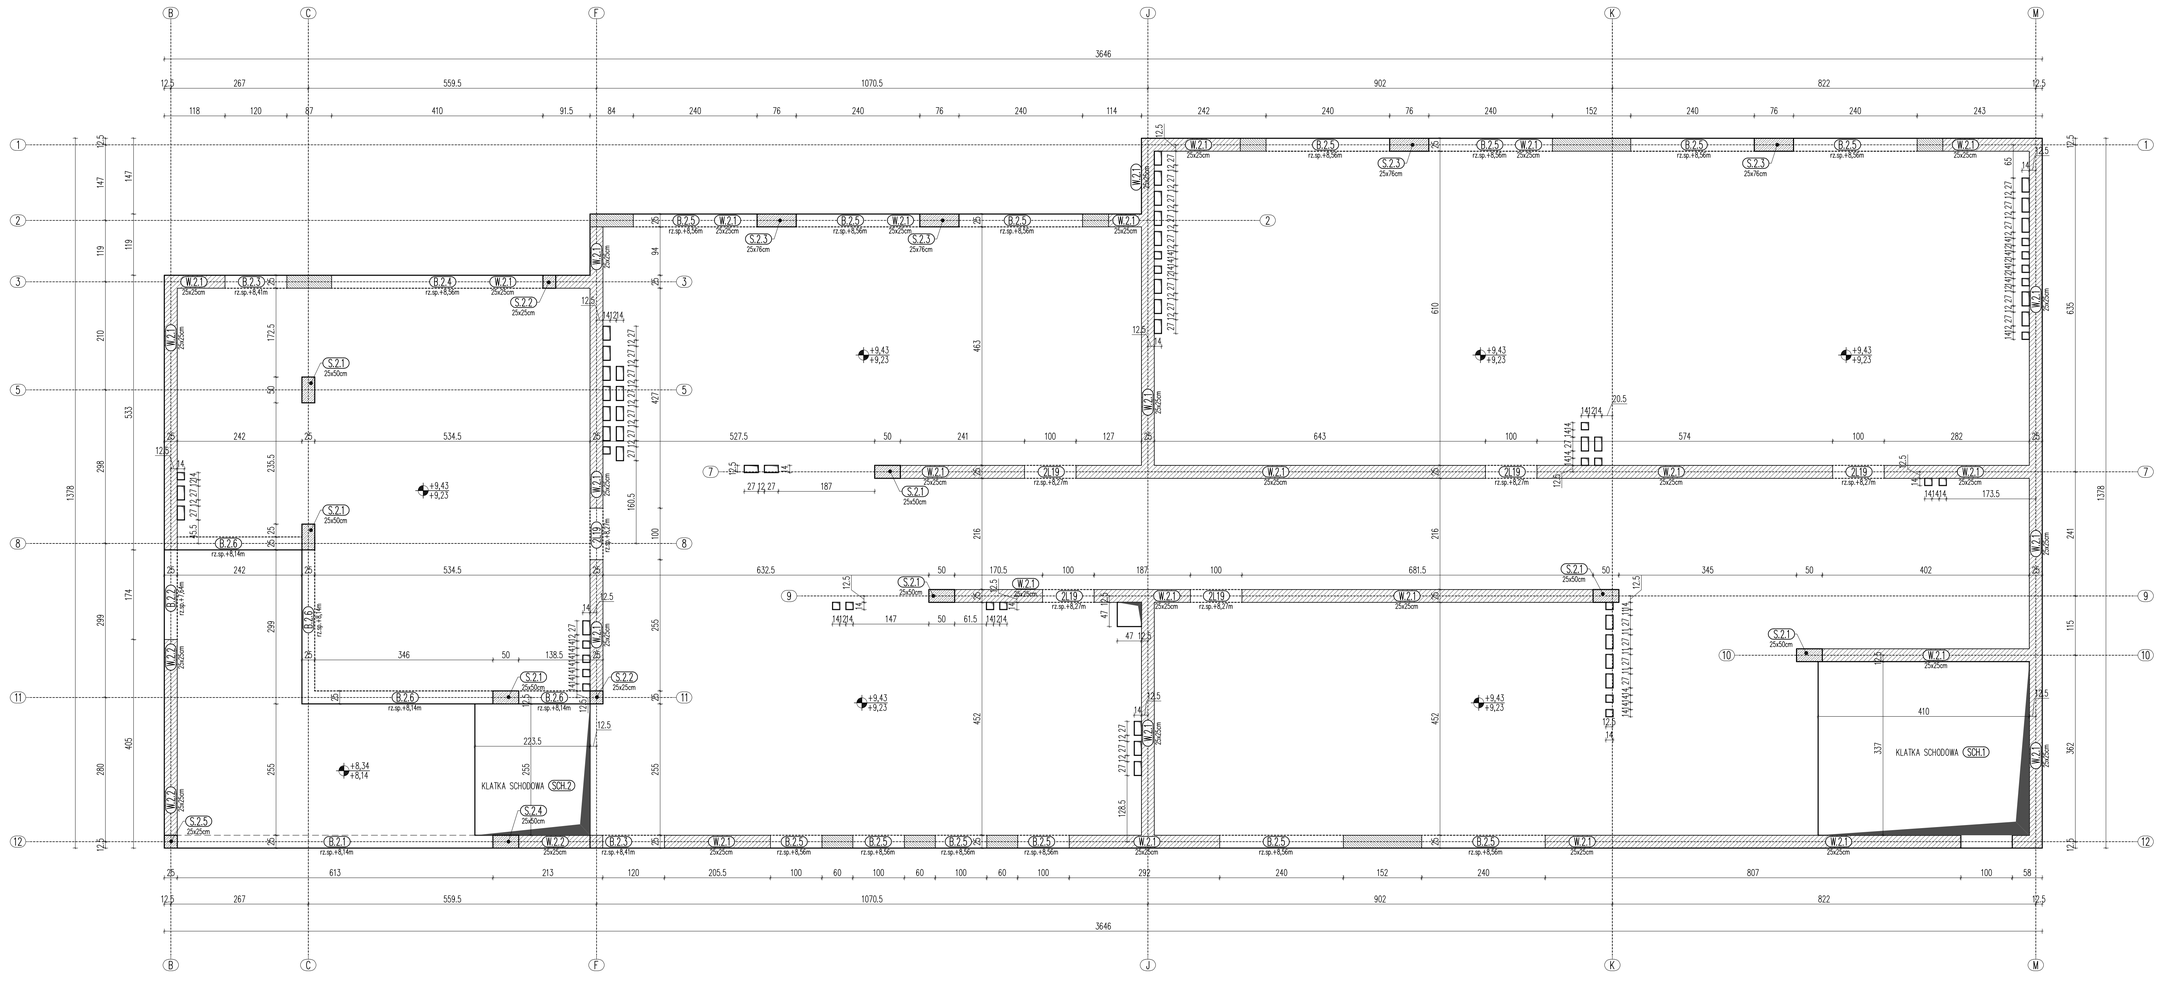

Uwagi:
- Roboty wykonywać pod nadzorem osób uprawnionych.
- Roboty wykonywać zgodnie ze sztuką budowlaną, zasadami BHP i obowiązującymi przepisami.
- Przed wykonaniem zapoznać się z opisem technicznym.
- Wszelkie niezgodności w dokumentacji zgłaszać projektantowi przed wykonaniem.
- Projekt rozpatrywać łącznie z projektem architektury.
- Przed wykonaniem porównać wszystkie otwory z projektami branżowymi i architekturą.
- Rysunek rozpatrywać łącznie z rysunkami szczegółowymi ścian, słupów, belek i schodów.
- Wykotwienia ścian, słupów i schodów na rysunkach szczegółowych tych elementów.
- Nad wszystkimi narysowanymi ścianami wykonać wieńce i wieńce pośrednie.
- Elementy żelbetowe według rysunków szczegółowych.

-elementy żelbetowe

-elementy murowane

Beton C20/25
Stal (StOS) A0 – ø
(BSt500) A-IIIN – #
otulina 3,0cm
grubość płyty 20,0cm

JEDNOSTKA PROJEKTOWA:
APM
SZTUKA PROJEKTOWANIA
02-796 Warszawa ul. Wąwozowa 22 lok. 5 tel. kom. +48 606294745
www.apm-projektowanie.pl
www.facebook.com/ApmSztukaProjektowania
e_mail: biuro@apm-projektowanie.pl

TYTUŁ OPRACOWANIA :
PRZEBUDOWA I ROZBUDOWA SPECJALNEGO OŚRODKA SZKOLNO-WYCHOWAWCZEGO

ADRES INWESTYCJI :
UL. SZPITALNA 12, 05-500 PIASECZNO
DZ. EW. NR 18 OBRĘB 53

INWESTOR :
POWIAT PIASECZYŃSKI
STAROSTWO POWIATOWE W PIASECZNIE

PROJEKTOWAŁ :
Inż. Grzegorz Mazurek
upr. bud. nr MAZ/0457/POOK/11
PODPIS :

OPRACOWAŁ :
mgr Inż. Jarosław Strąk
PODPIS :

OPRACOWAŁ :
Inż. Mateusz Lorenc
PODPIS :

SPRAWDZił :
mgr Inż. Andrzej Czajkowski
upr. bud. nr KL-272/87
PODPIS :

FAZA : **PROJEKT WYKONAWCZY**
BRANŻA : **KONSTRUKCJA**

TYTUŁ RYSUNKU :
KONDYGNACJA 2P
- schemat konstrukcji

NR RYSUNKU :
KA2-21

NR PROJEKTU : **116/15**
DATA : **MARZEC 2016**
SKALA : **1:50**