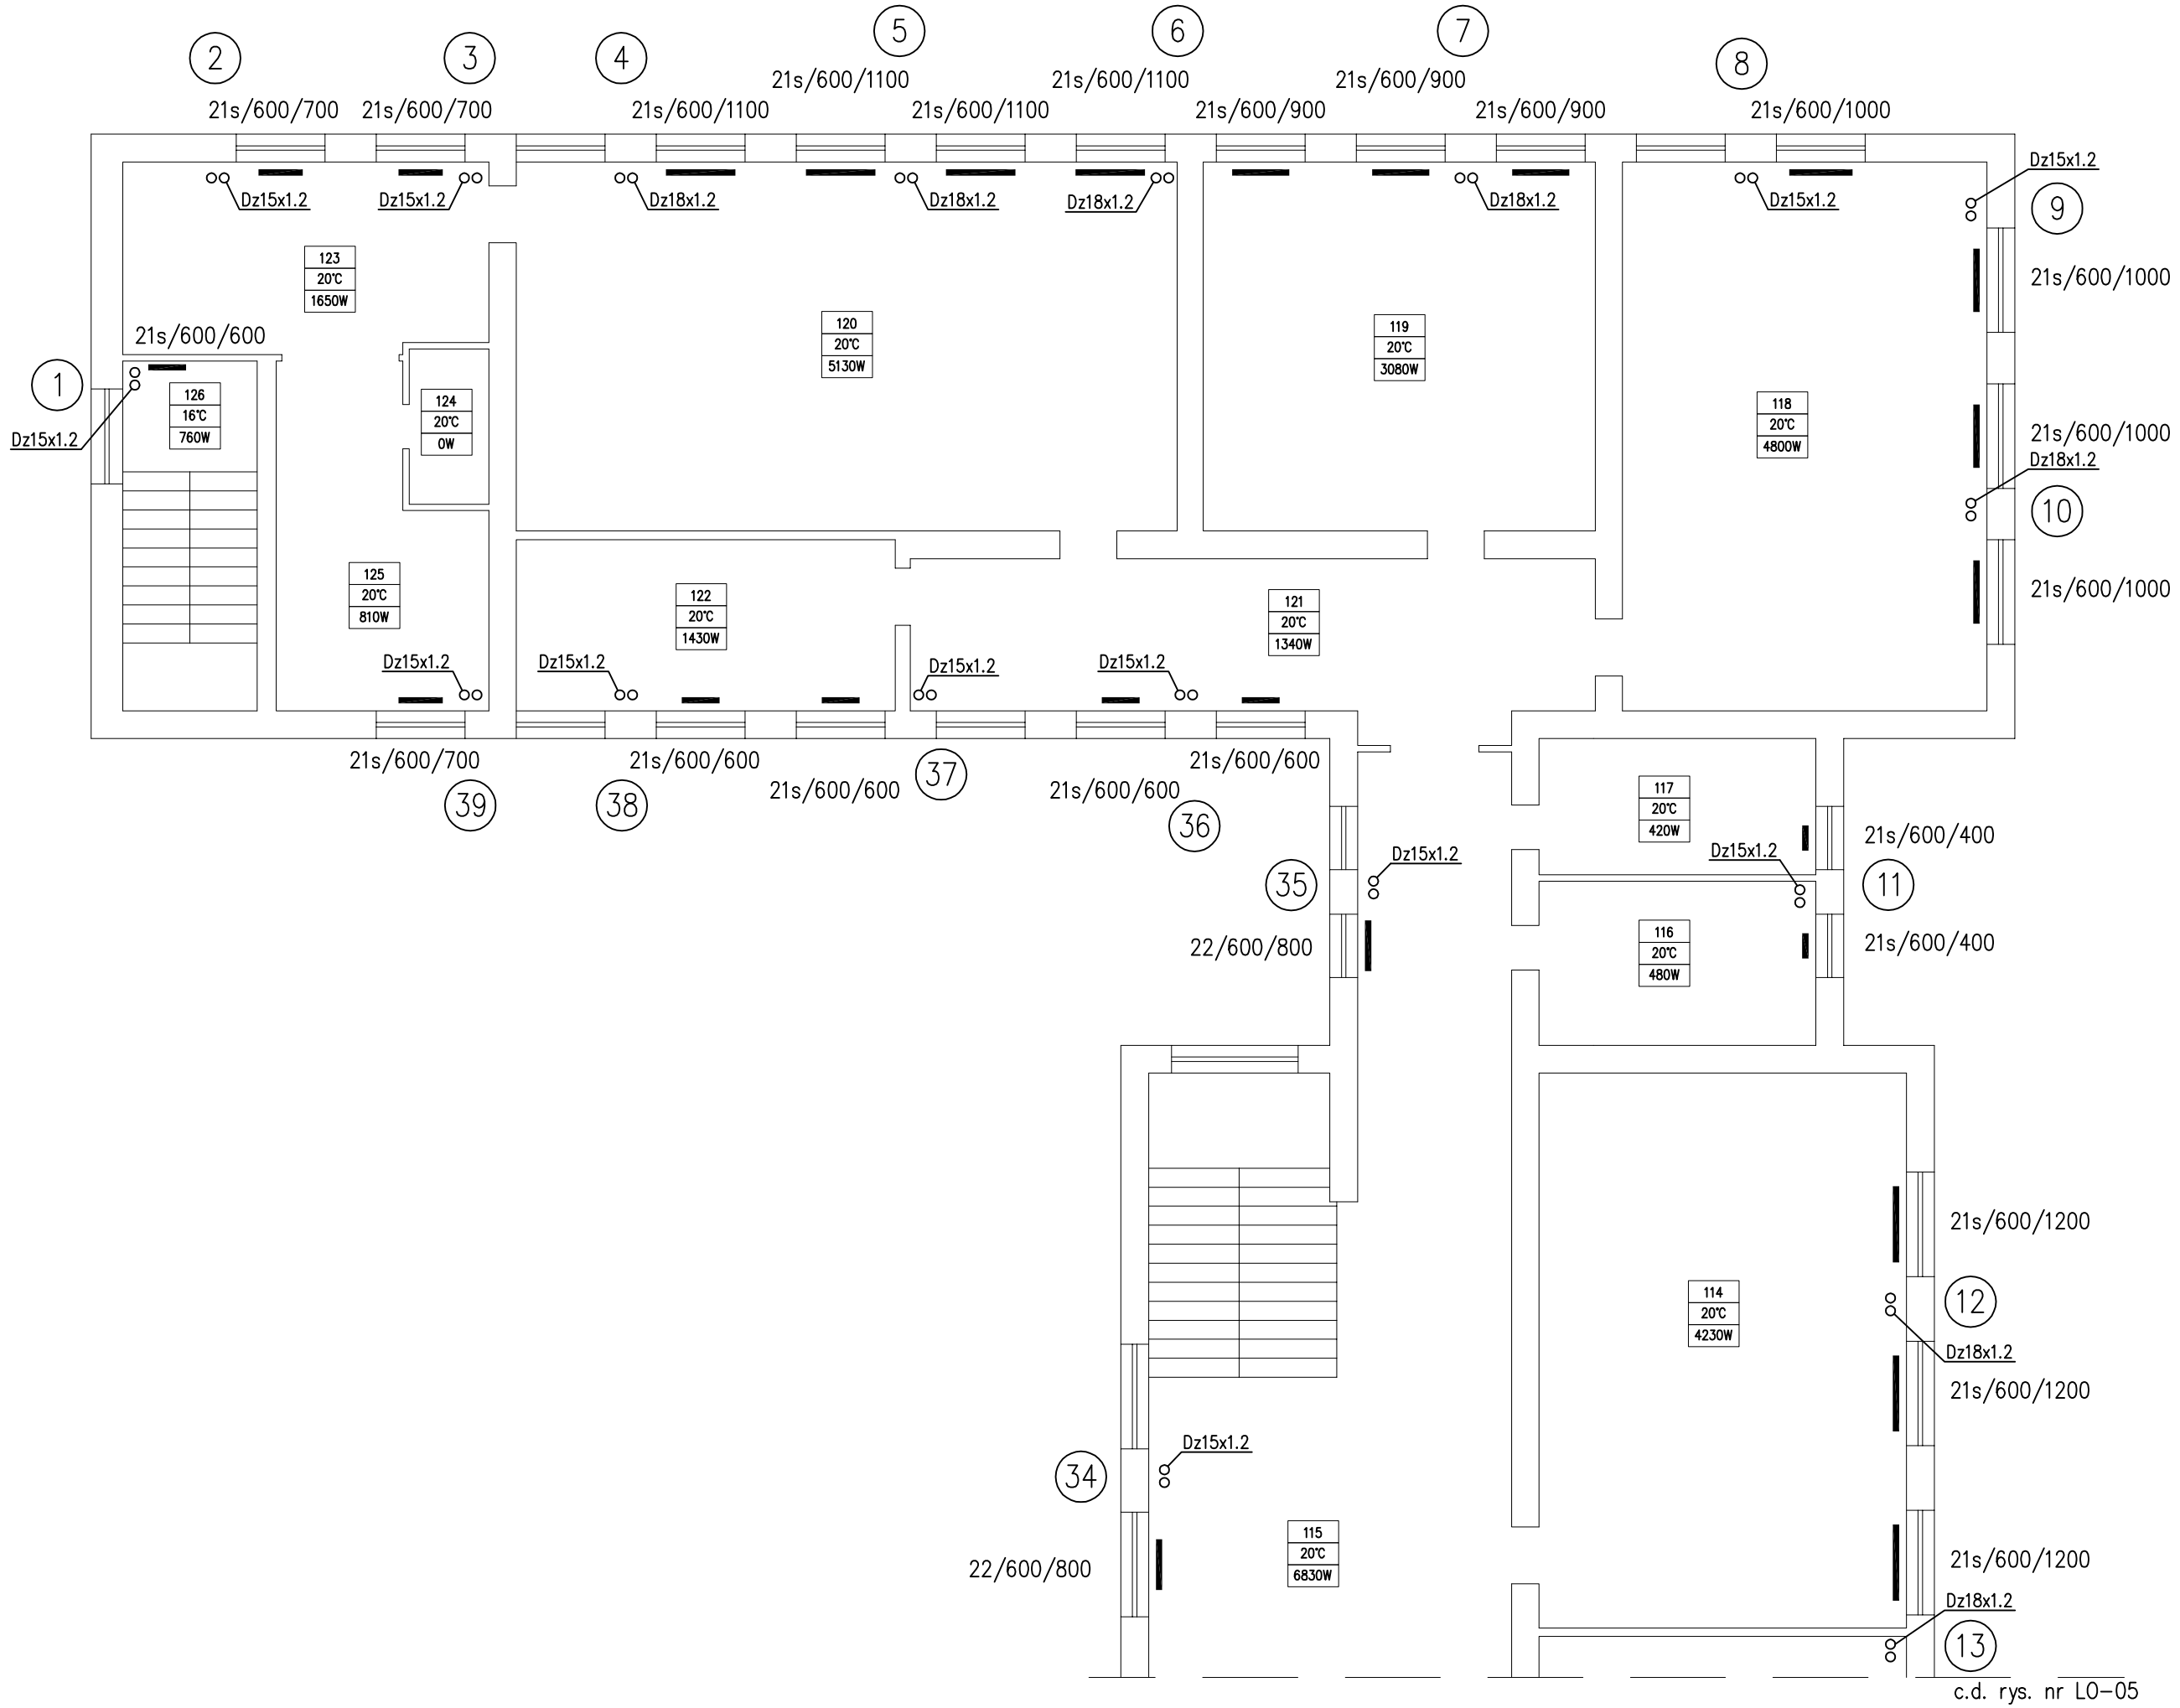

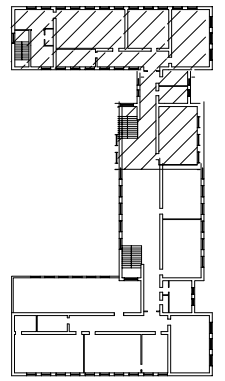

UWAGI:
1. Instalację zaprojektowano w systemie rur stalowych cienkościennych łączonych na zacisk
2. Instalację prowadzić ze spadkiem 3% w kierunku najniższych punktów instalacji.
3. Instalację w najwyższych punktach wyposażyć w odpowietrzniki automatyczne wyposażone w zawór odcinający kulowy.
4. Instalację w obrębie piwnic prowadzić pod stropem chyba, że napisano inaczej.
5. Grzejniki montować za pomocą typowych uchwytów i wsporników.
6. Przy rozdzielaczach montować zawory stabilizacji ciśnienia ASV–PV (na powrocie) wraz z zaworem ASV–M (na zasilaniu).

LEGENDA:

– projektowana instalacja c.o. z rur stalowych cienkościennych – zasilanie

– projektowana instalacja c.o. z rur stalowych cienkościennych – powrót

21s/600/800 – grzejnik (21s–2 płyty 1 konwektor w obudowie/600–600 mm wysokości/800–800mm długości)

c.d. rys. nr L0–05

1) Nazwa i adres obiektu budowlanego: BUDYNEK SZKOŁY LICEUM OGÓLNOKSZTAŁCĄCEGO ul. Chyliczkowska 17, 05-500 Piaseczno		
2) Tytuł (nazwa) rysunku: RZUT INSTALACJI -I PIĘTRO część II		skala rysunku / numer rysunku: LO-06
3) Imię i nazwisko projektanta: mgr inż. Sylwia Rabsztyn - Pilarska SLK/2875/POOS/10	podpis:	5) Data: 22.04.2016 r.
4) Imię i nazwisko sprawdzającego: mgr inż. Grzegorz Pilarski SLK/1954/POOS/07		