


DO ROZDZIAŁA C.A.O., C.T., CWU
NOMOPROJEKTOWANEGO BUDYNKU
SALI GIMNASTYCZNEJ WRAZ Z ZAŁĄCZEM
I ŁĄCZNIKIM

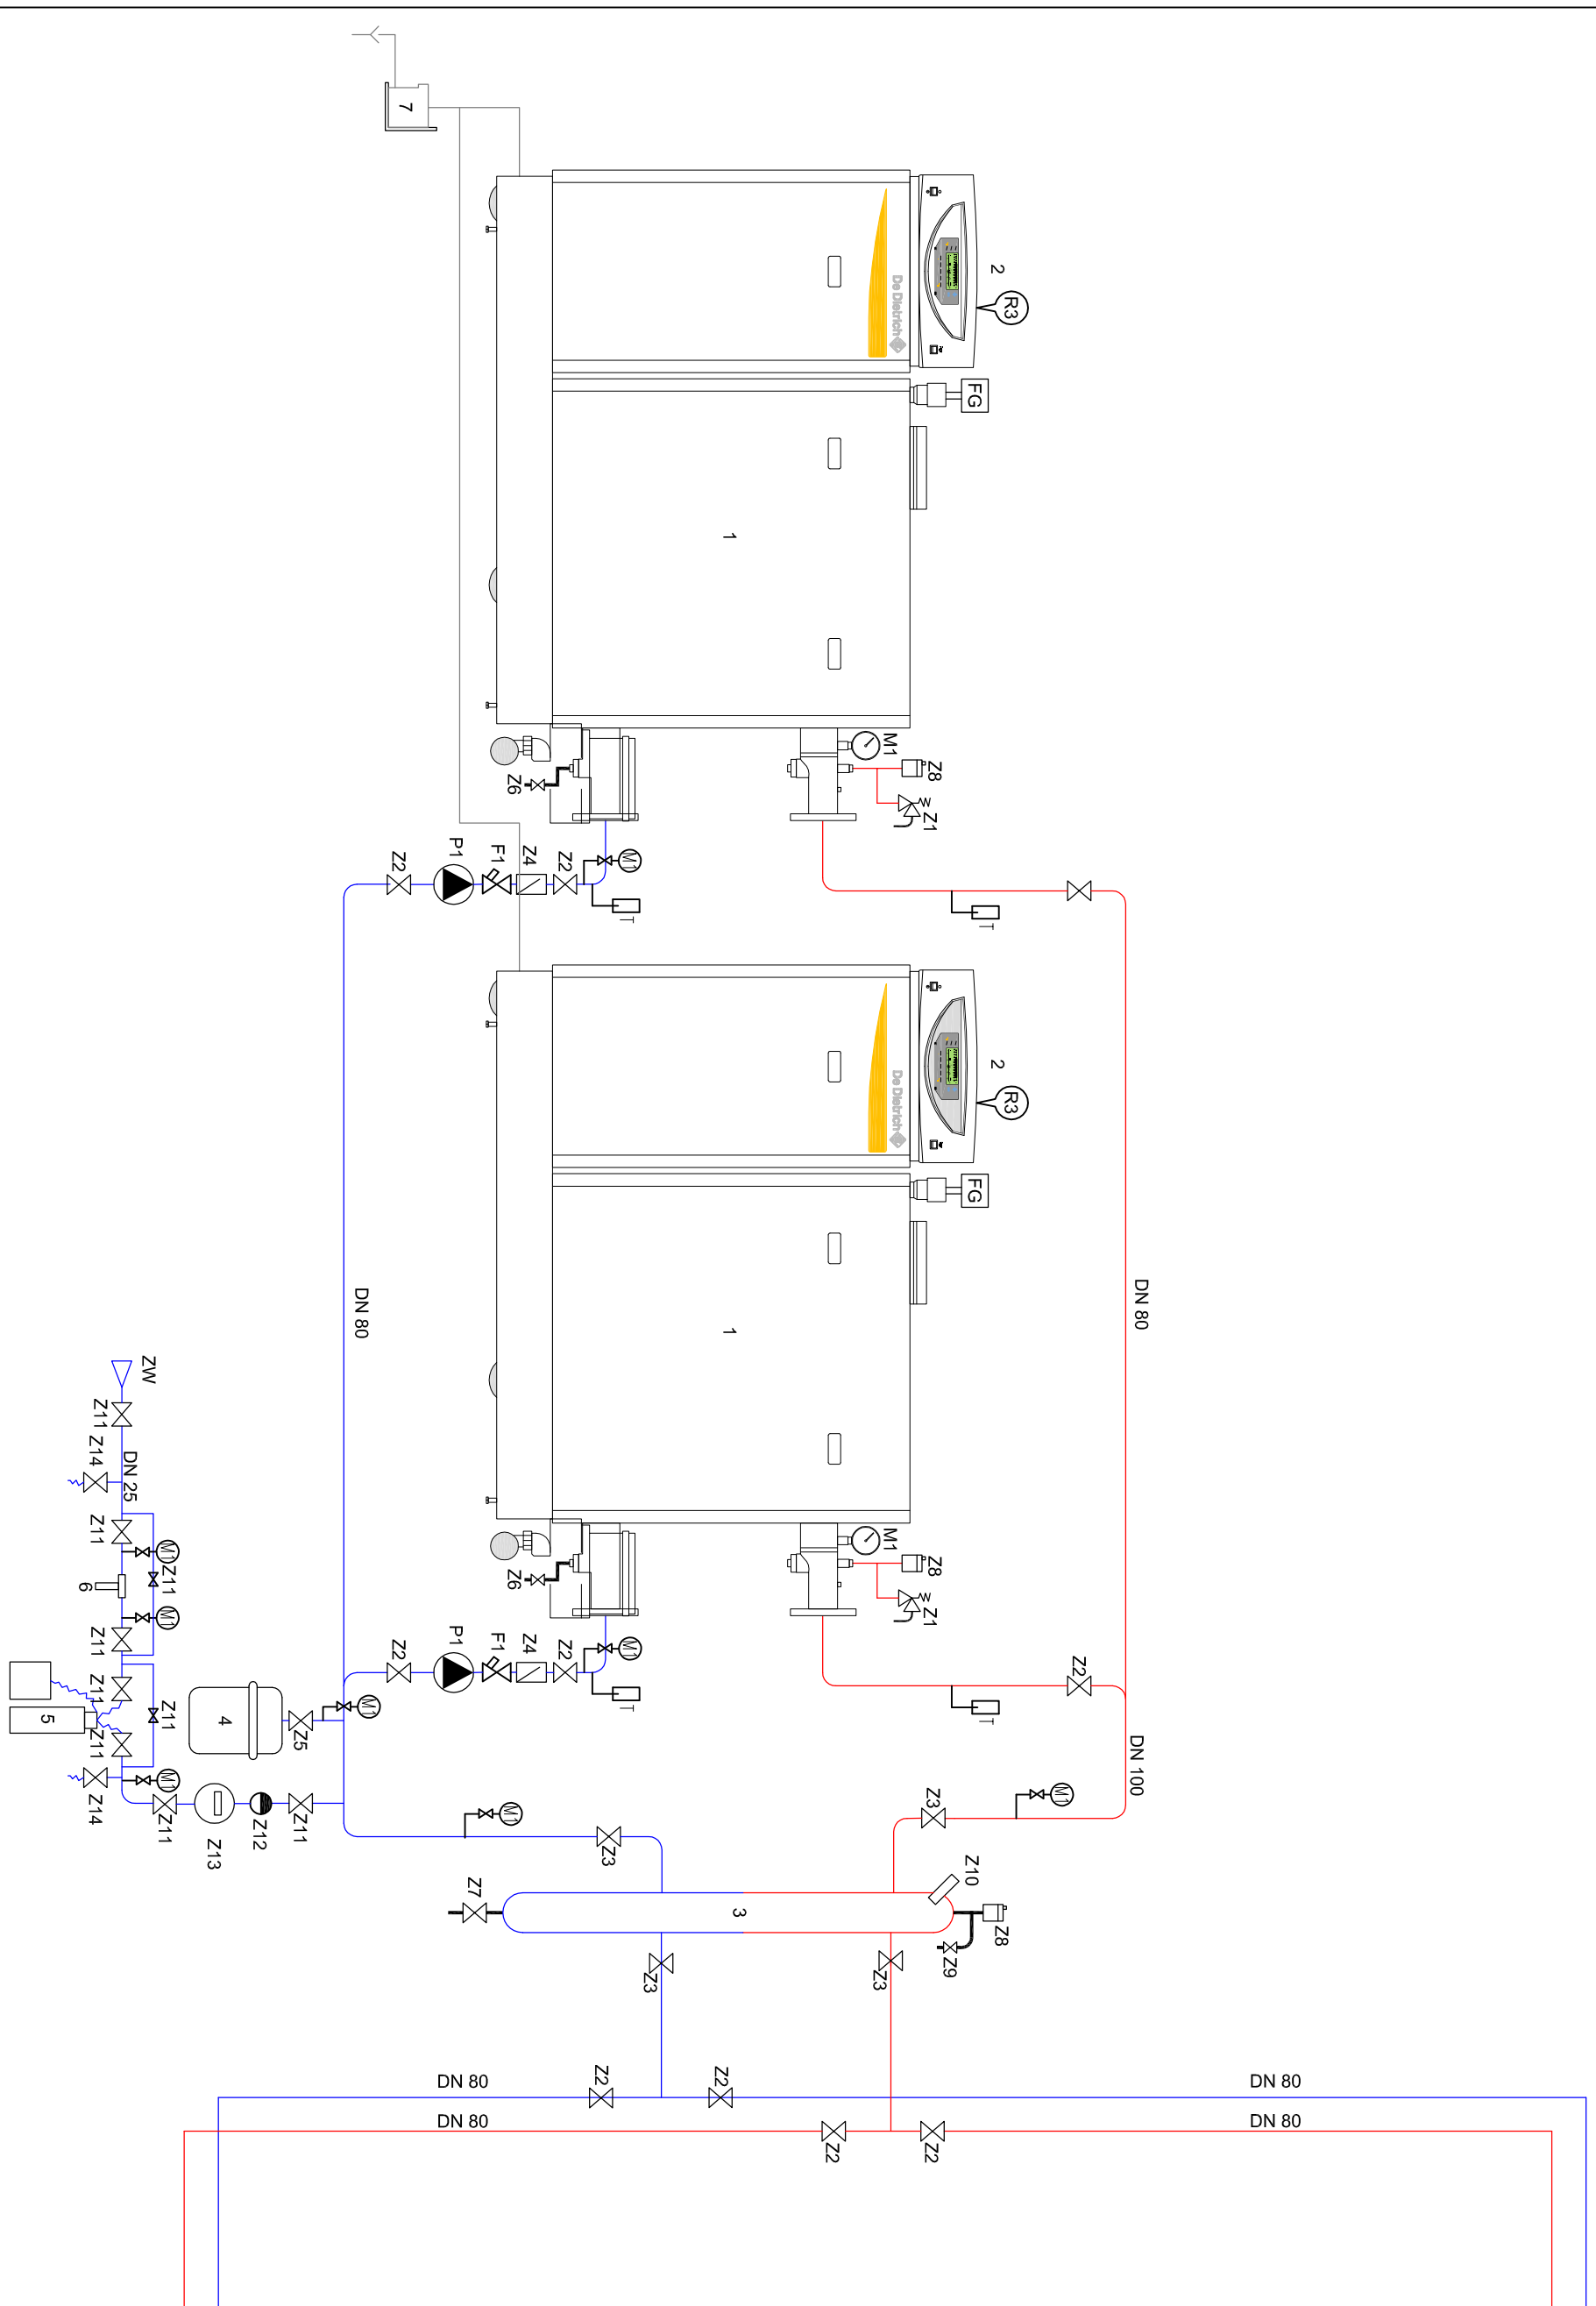

DO ROZDZIAŁA C.A.O.
ISTNIEJĄCEGO BUDYNKU SZKOŁY

ZESTAWIENIE ELEMENTÓW:

1. KOCIOL C 330- 280 ECO VR DIEM.ISYSTEM GDY1
2. KONSOLA STEROWNICZA DIEMATIC VM ISYSTEM G4D1
3. SPRZĘGŁO HYDRAULICZNE SP 100/250
4. NACZYNIĘ WZBIORCZE PRZEPONOWE N600 ZE ZŁĄCZEM SAMOODCINAJĄCYM SU
5. STACJA ZMIĘKCZANIA WODY AQUASET 1000-N
6. FILTR MECHANICZNY EPUROIT 125-50
7. NEUTRALIZATOR KONDENSATU POMPOWY DU 15
- P1. POMPA OBIEGOWA STRATOS 50/1-8
- F1. FILTR SIATKOWY KOŁNIERZOWY DN80
- Z1. ZAWÓR BEZPIECZEŃSTWA DN25 SYR
- Z2. ZAWÓR ODCINAJĄCY KOŁNIERZOWY DN80
- Z3. ZAWÓR ODCINAJĄCY KOŁNIERZOWY DN100
- Z4. ZAWÓR ZWROTNY KOŁNIERZOWY DN80
- Z5. ZAWÓR KULOWY GWINTOWANY DN 25
- Z6. ZAWÓR SPUSTOWY DN 25
- Z7. ZAWÓR ODSZLAMAJĄCY DN 25
- Z8. ODPWIETRZNIK AUTOMATYCZNY 1/2
- Z9. ODPWIETRZNIK RĘCZNY
- Z10. CZUJNIK ZASIALANIA KASKADY
- Z11. ZAWÓR KULOWY ODCINAJĄCY GWINTOWANY DN 25
- Z12. ZAWÓR ZWROTNY ANTYSKAŻENIOWY DN 25
- Z13. WODOMIERZ DN 25
- Z14. ZAWÓR SPUSTOWY DO POBORU PRÓBEK DN 15
- M1 MANOMETR Z KURKIEM MANOMETRYCZNYM
- TI TERMOMETR TECHNICZNY

1) Nazwa i adres obiektu budowlanego: BUDYNEK SZKOŁY LICEUM OGÓLNOKSZTAŁCĄCEGO Ul. Chylickowska 17, 05-500 Piaszczno		skala rysunku -	
2) Tytuł (nazwa) rysunku KOTŁOWNIA GAZOWA SCHEMAT TECHNOLOGICZNY		numer rysunku: 03	
3) Imię i nazwisko projektanta mgr inż. Sylwia Raabsztyń - Płaska SLK/2875/POOS/10		podpis:	
4) Imię i nazwisko sprawdzającego mgr inż. Grzegorz Płaski SLK/1954/POOS/07		5) Data 22.04.2016 r.	