
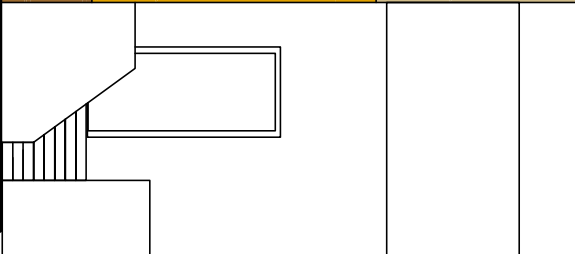


ELEWACJA WSCHODNIA

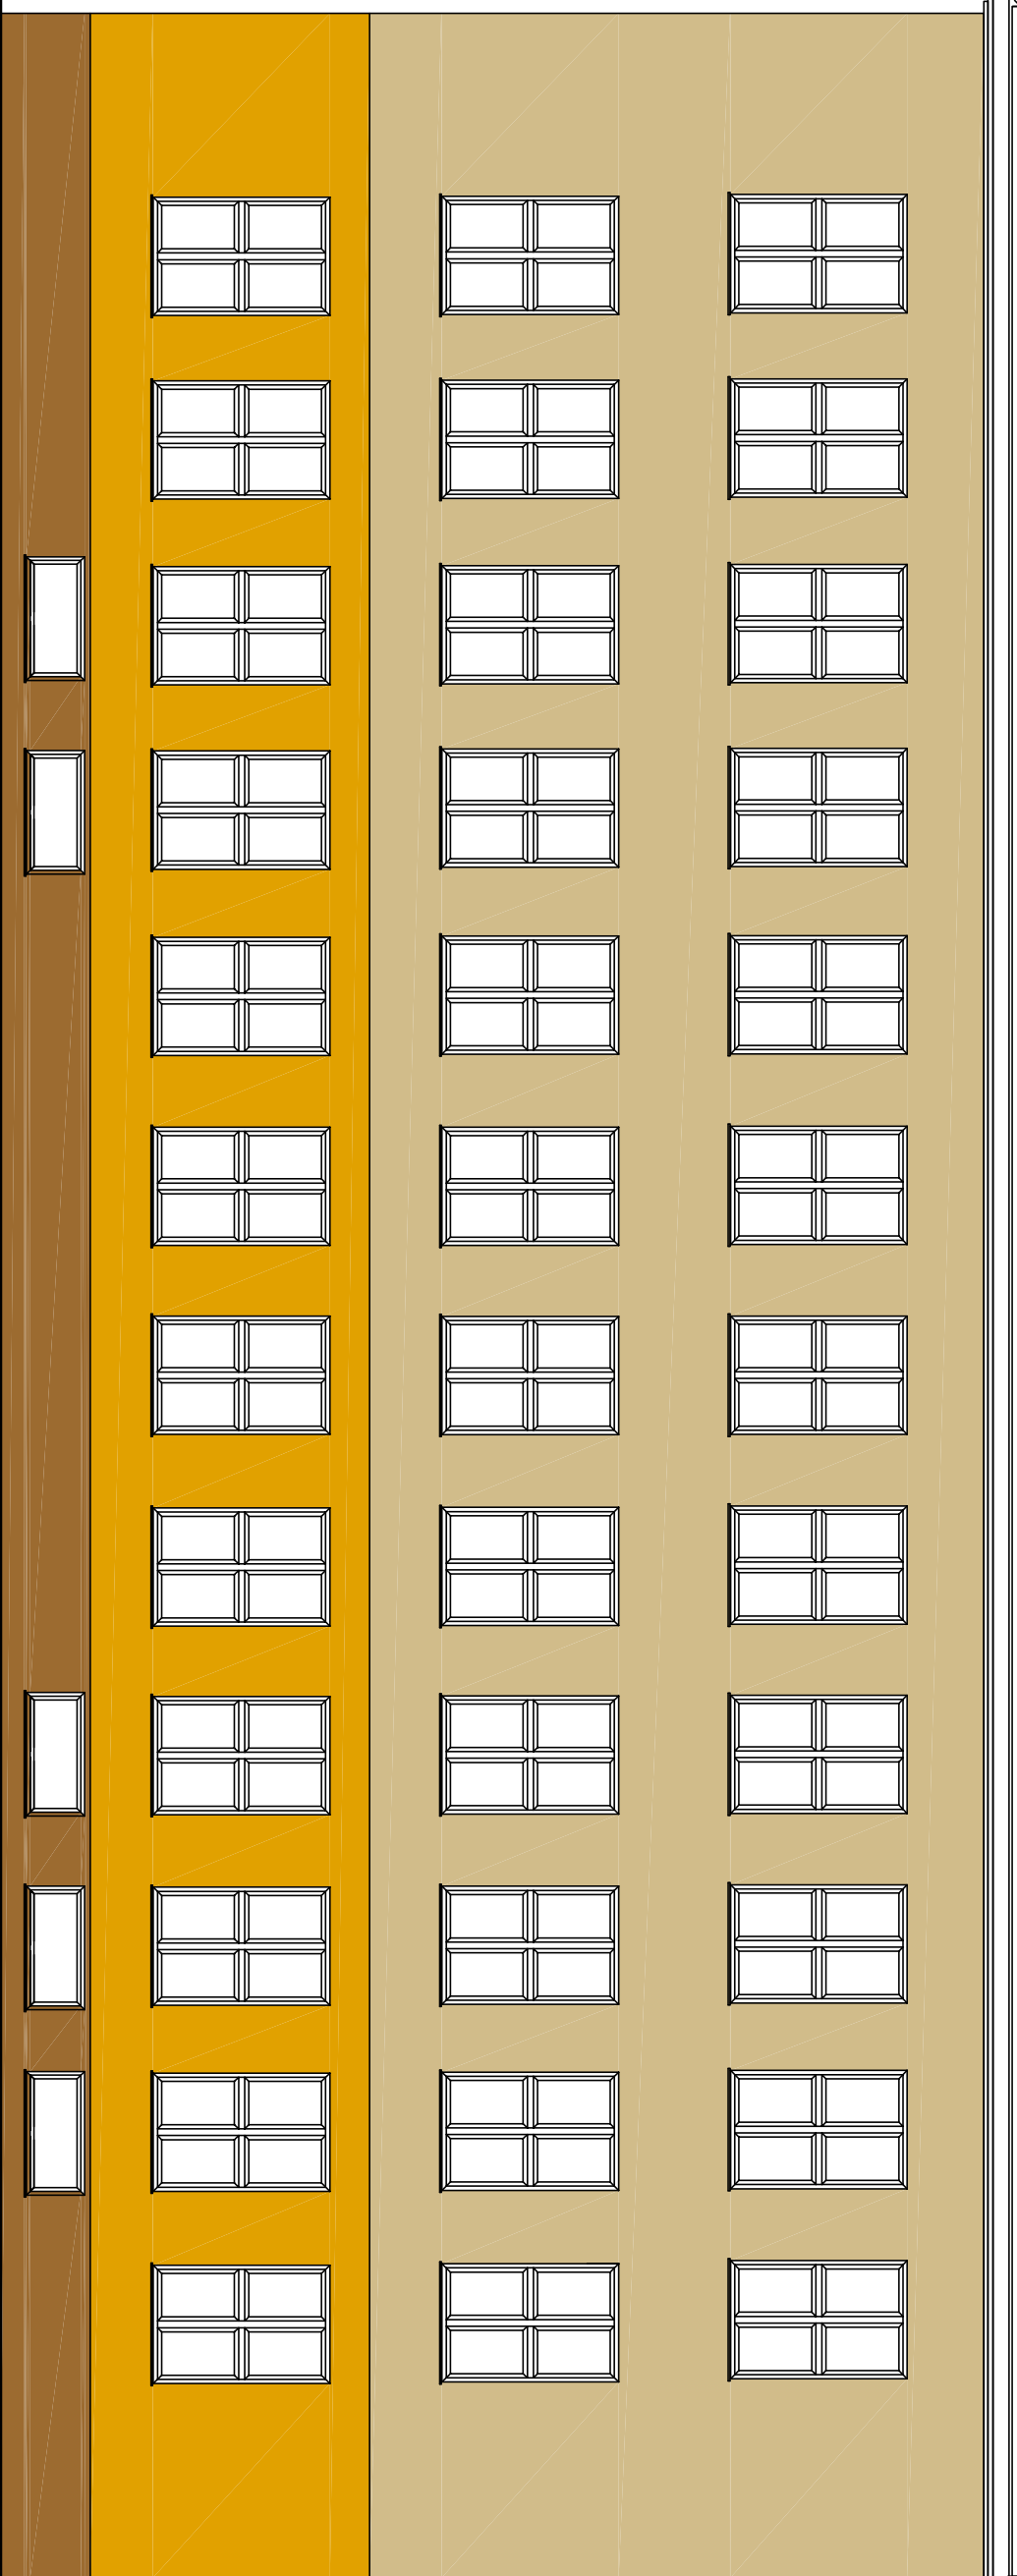

1) Nazwa i adres obiektu budowlanego: BUDYNEK SZKOŁY LICEUM OGÓLNOKSZTAŁCĄCEGO ul. Chylińskowska 17 w Piasecznie		3) Imię i nazwisko projektanta Mgr inż. Tadeusz ZAMORSKI		4) Data 22.04.2016 r.	
2) Tytuł (nazwa) rysunku KOLORYSTYKA ELEWACJI ELEWACJA WSCHODNIA		skala rysunku 1:100		specjalność i nr uprawnień budowlanych: konstruktor Nr 282177 UW Katowice	
numer rysunku: LO-25				podpis:	