


RAL	
1001	
1007	
8001	

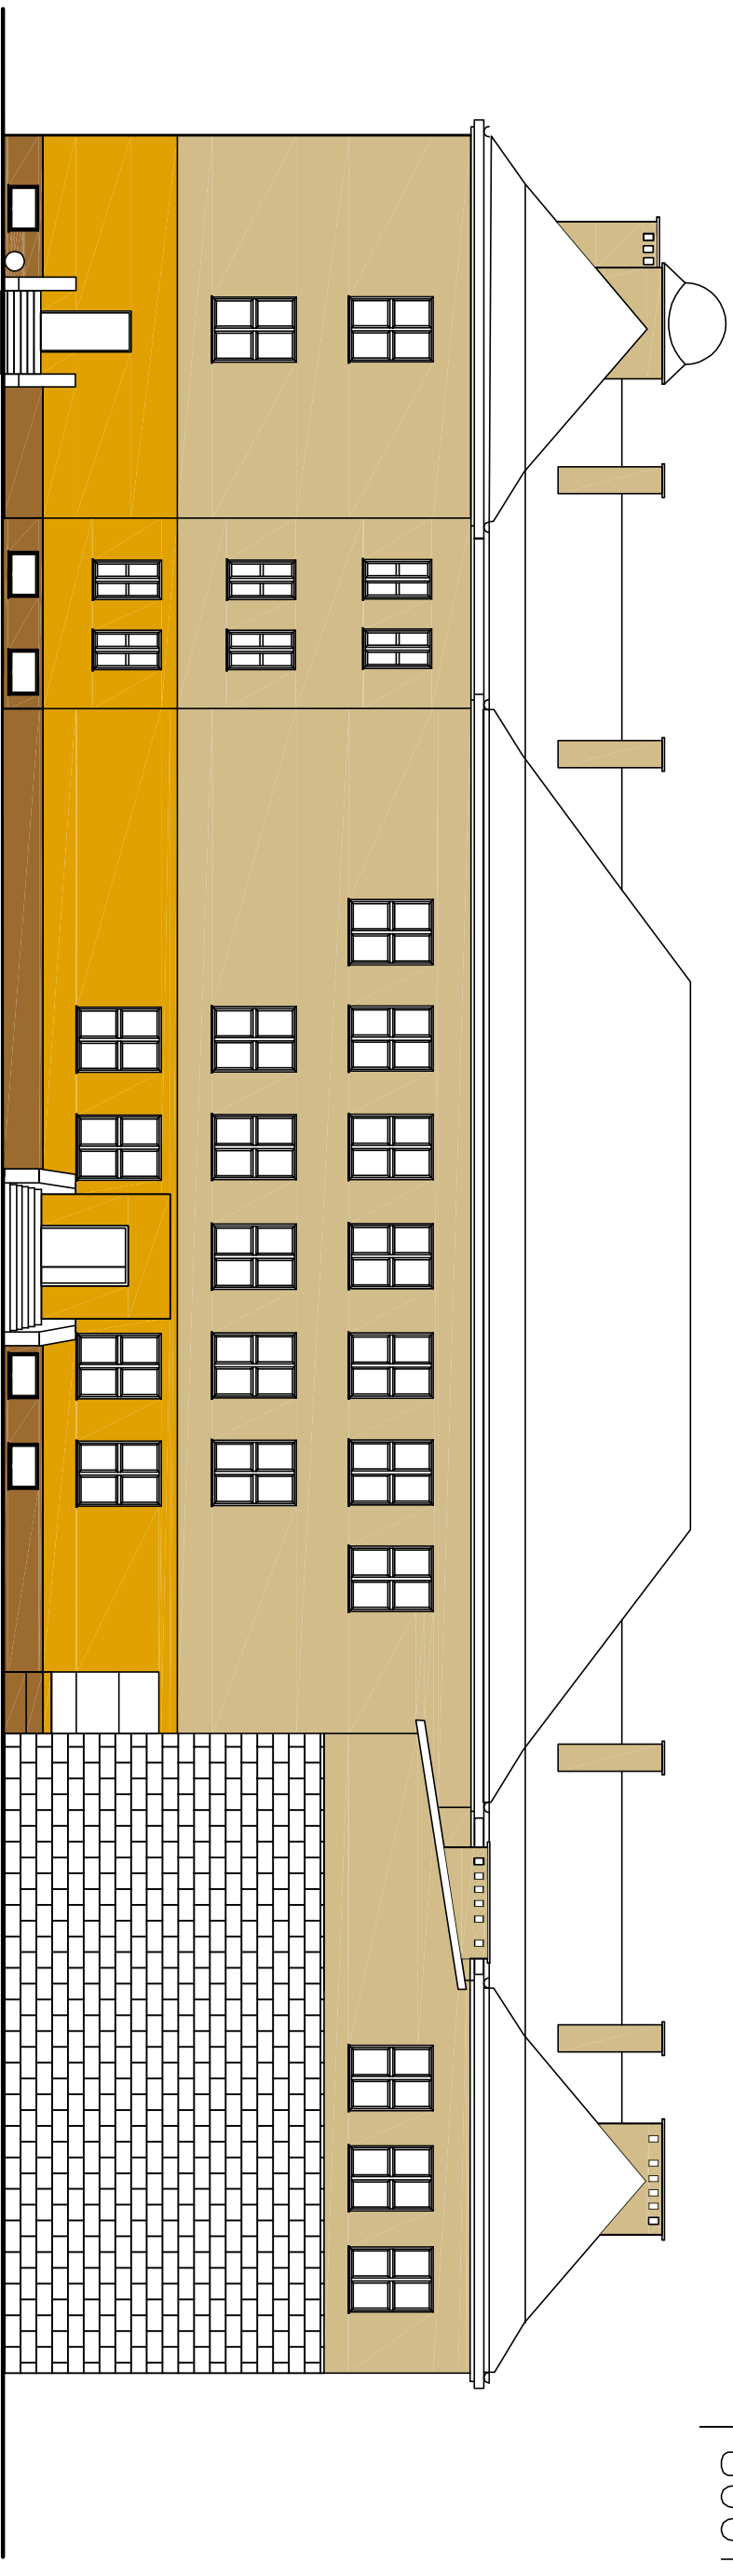

ELEWACJA PÓLNOCNNA

KOLORYSTYKA ELEWACJI:

1. Granicami poszczególnych kolorów są: istniejące gzymsy, listwa startowa ocieplenia ścian osłonowych i listwa mocowania ocieplenia fundamentów.
2. Kolor widocznej części gzymsów do ustalenia z inwestorem: preferowany biały.

UWAGA: Kolory rysunku nie oddają rzeczywistej kolorystyki elewacji określonej w projekcie.
Zaleca się - mimo identyfikacji na wzorniku - wykonać próby barw na ścianie.

1) Nazwa i adres obiektu budowlanego: BUDYNEK SZKOŁY LICEUM OGÓLNOKSZTAŁCĄCEGO ul. Chyliwickowska 17 w Piasecznie	
2) Tytuł (nazwa) rysunku KOLORYSTYKA ELEWACJI ELEWACJA PÓLNOCNNA	skala rysunku 1:200 numer rysunku: LO-26
3) Imię i nazwisko projektanta Mgr inż. Tadeusz ZAMORSKI	4) Data 22.04.2016 r.
specjalność i nr uprawnień budowlanych: konstruktor Nr 282177 UW Katowice	podpis: