


RAL
1001
1007
8001

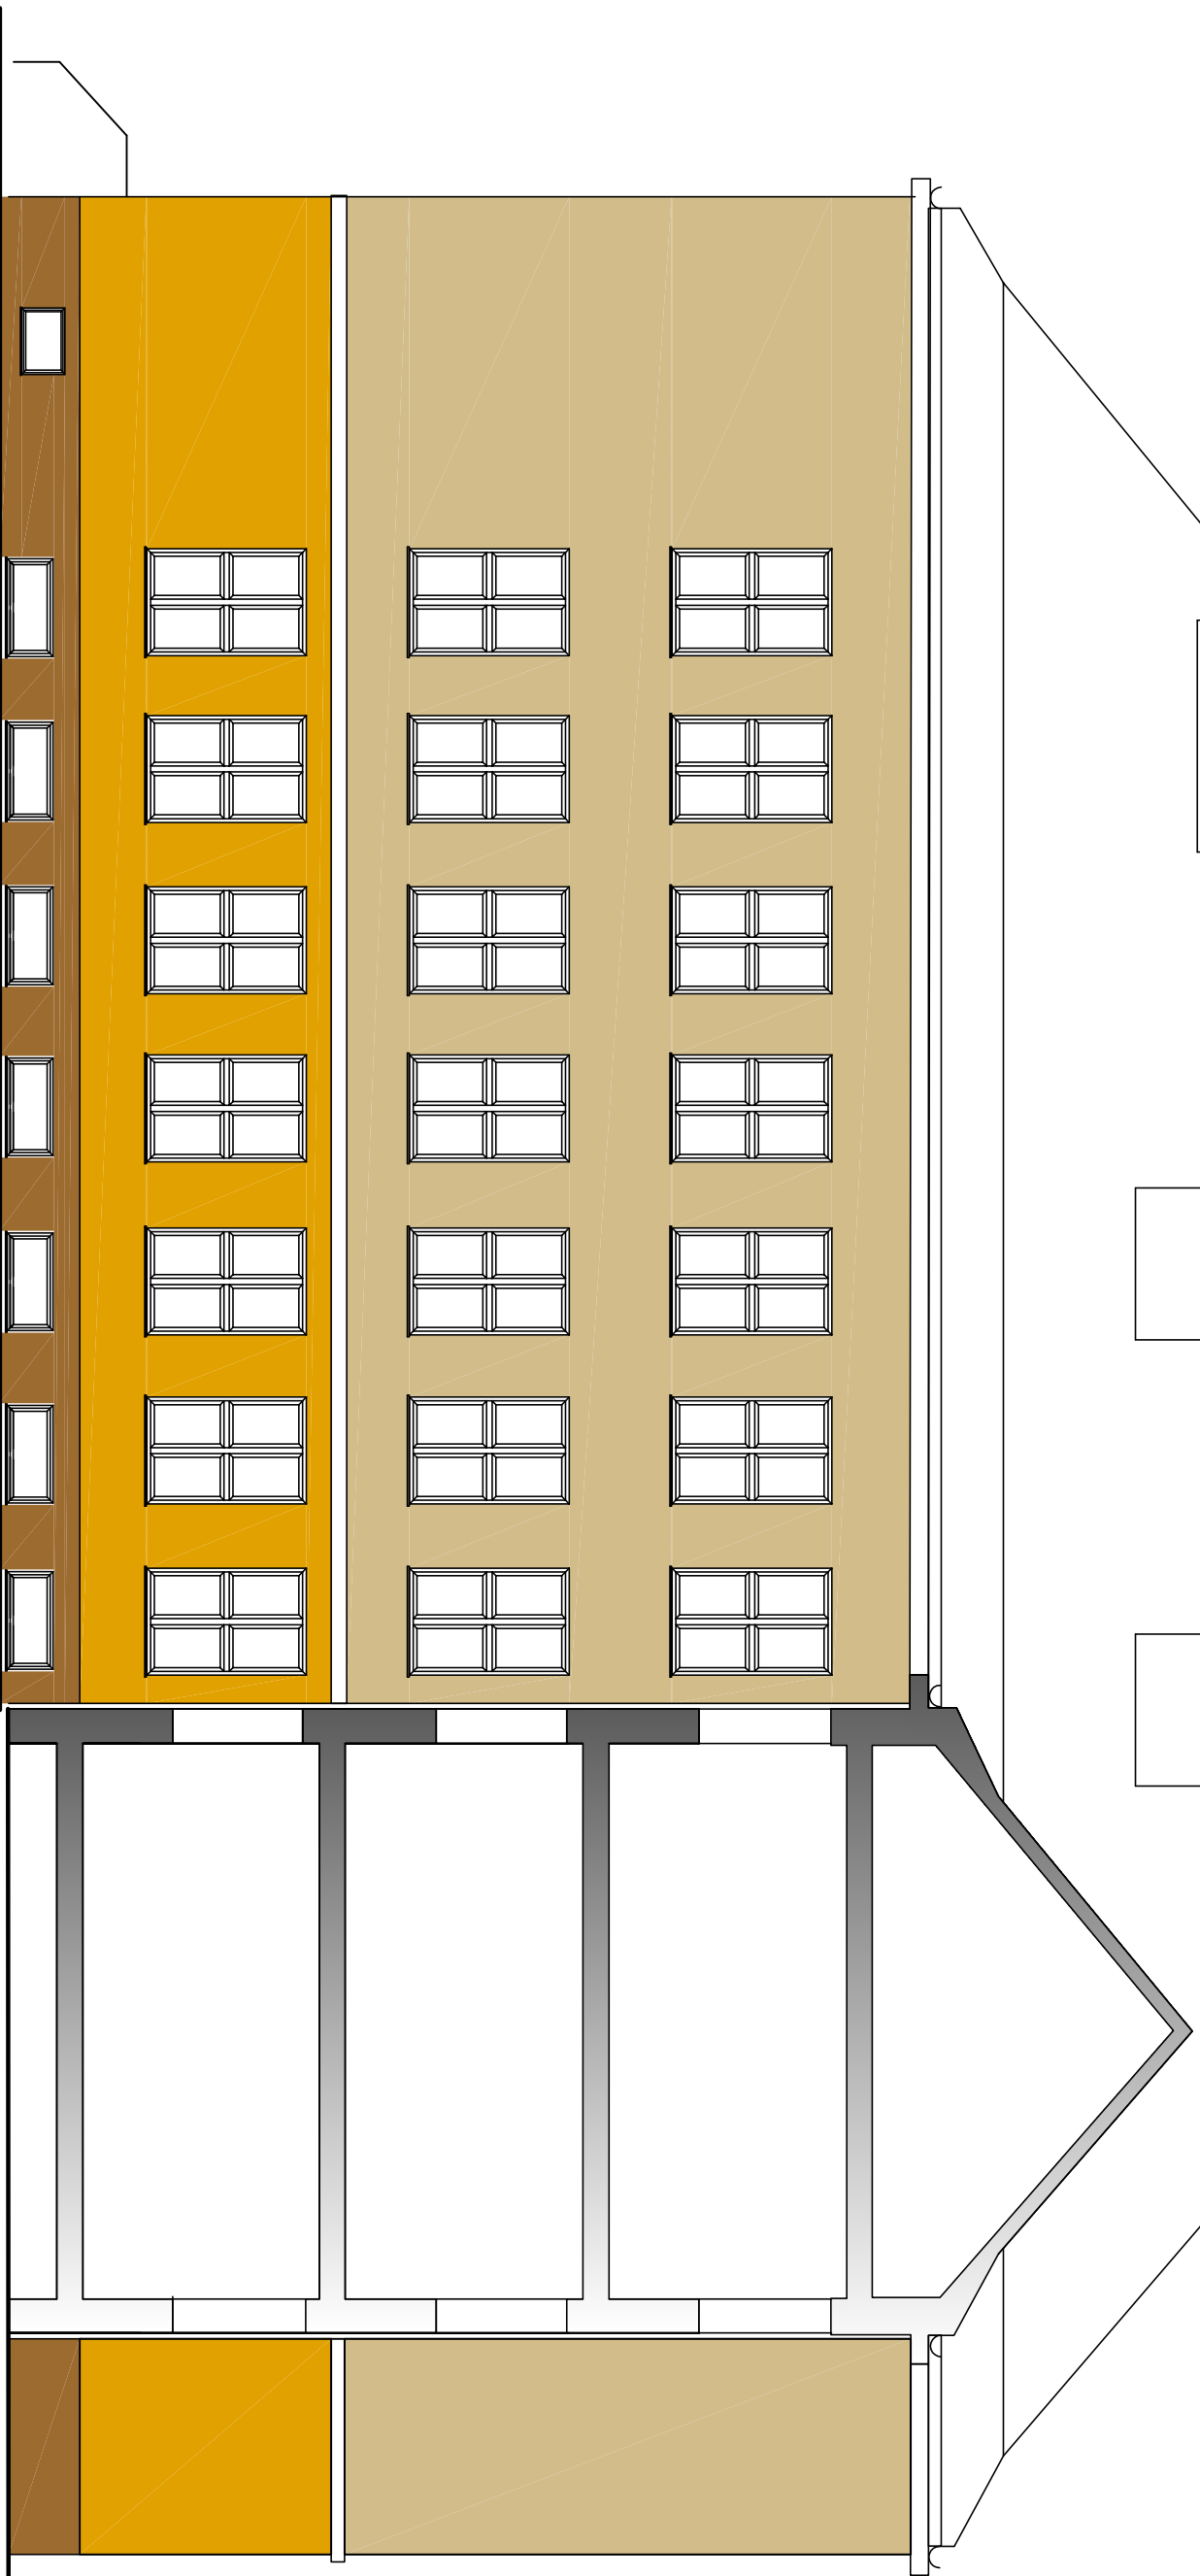

ELEWACJA ZACHODNIA
/SKRZYDŁO WSCHODNIE/

1) Nazwa i adres obiektu budowlanego: BUDYNEK SZKOŁY LICEUM OGÓLNOKSZTAŁCĄCEGO ul. Chylińskowska 17 w Piasecznie	3) Imię i nazwisko projektanta Mgr inż. Tadeusz ZAMORSKI	4) Data 22.04.2016 r.
2) Tytuł (nazwa) rysunku KOLORYSTYKA ELEWACJI ELEWACJA ZACHODNIA SKRZYDŁA WSCHODNIEGO	skala rysunku 1:100	podpis:
	numer rysunku: LO-29	