


- LEGENDA:**
- nazwa ulic
 - granice ew. działek
 - projektowana oś
 - projektowany krawężnik wystający
 - projektowany krawężnik wtopiony
 - projektowane obrzeże
 - projektowana krawędź pobocza
 - projektowane oznakowanie pionowe
 - istniejące oznakowanie pionowe
 - istniejące oznakowanie poziome
 - projektowane oznakowanie poziome
 - słupek wsporczy znaku drogowego

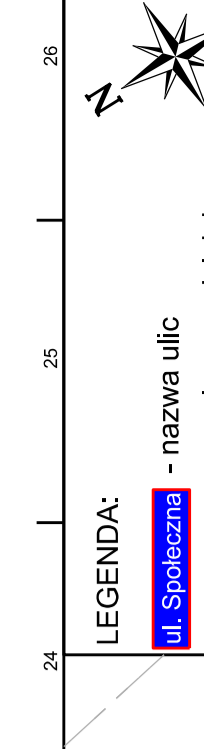

Zarząd Powiatu Piaszczyńskiego
 ul. Chylićkowska 14
 05-500 Piaszczyń
 tel./fax (+48) 22 756 61 29/ 22 756 61 33,
 tel./fax (+48) 22 756 61 29/ 22 756 61 33,

VEGMAR JAKUB KRAWCZYK
 ul. Konarskiego 12A
 05-500 Piaszczyń
 tel./fax (+48) 22 435 68 24/ 22 435 68 25,
 tel. kom. (+48) 602 139 935

Przebudowa drogi powiatowej
 nr 2846W Henryków Uroczę - Złotokłob

Funkcja, imię, nazwisko / nr upraw. bud.	Posada
Projektant: mgr inż. Jakub Krawczyk nr uprawnień: 14020/2010/00000	
Sprowadzający: mgr inż. Włodzisław Ruzsik nr uprawnień: 14020/2010/00000	
Wykonawca: inż. Karol Piaszowicz	
Faza opracowania: Projekt Stałej Organizacji Ruchu	Data: 10.2016
Tytuł rysunku: Plan Sytuacyjny	
Skala: 1:500	Nr projektu: PS-01
Nr rysunku: 100-183	Nr arkusza: 1/2

Prwa autorskie zastrzeżenie. Ustawa z dn. 4 Maja 1984 r.