



**LEGENDA:**

	- wykop
	- nasyp


km 0+879.20

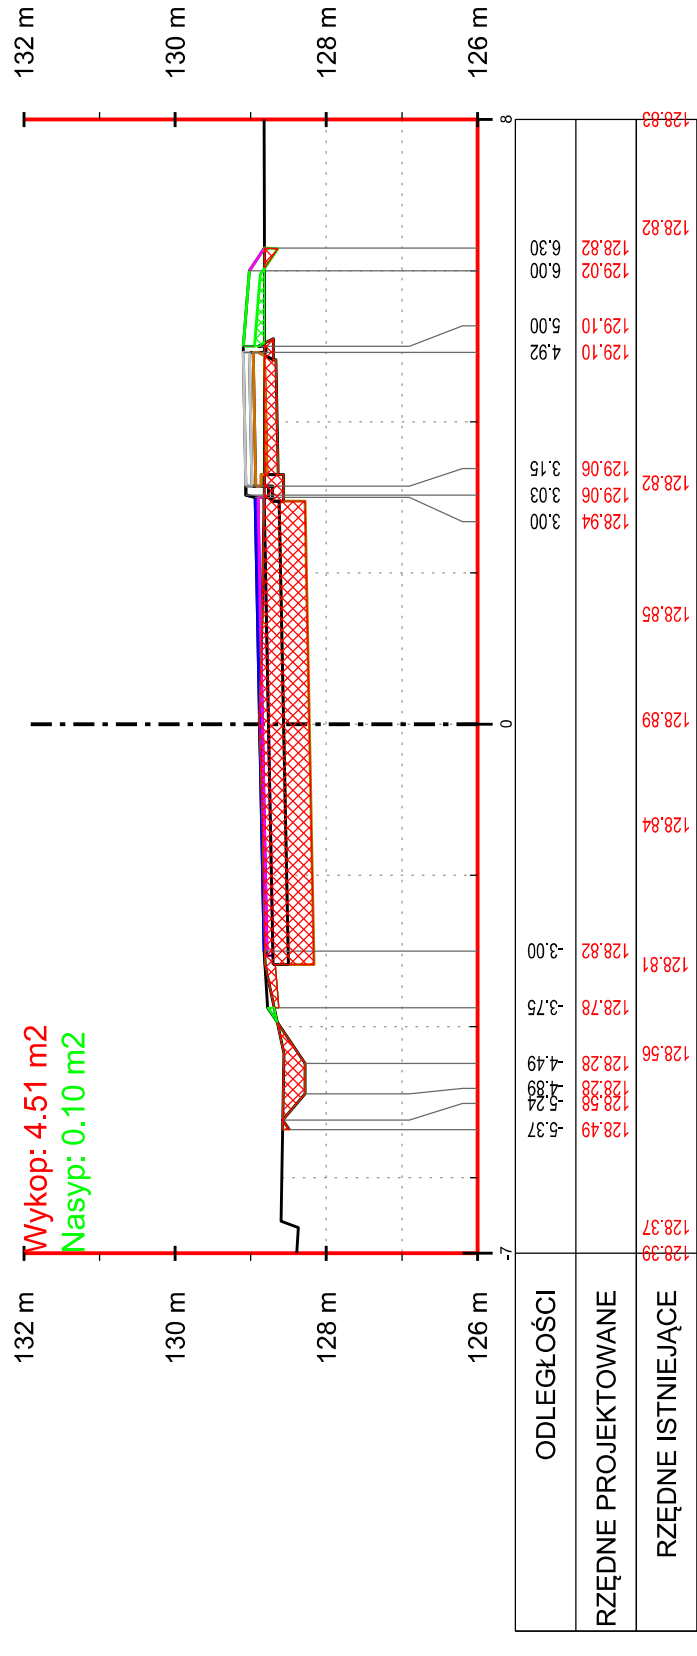


km 0+879.20

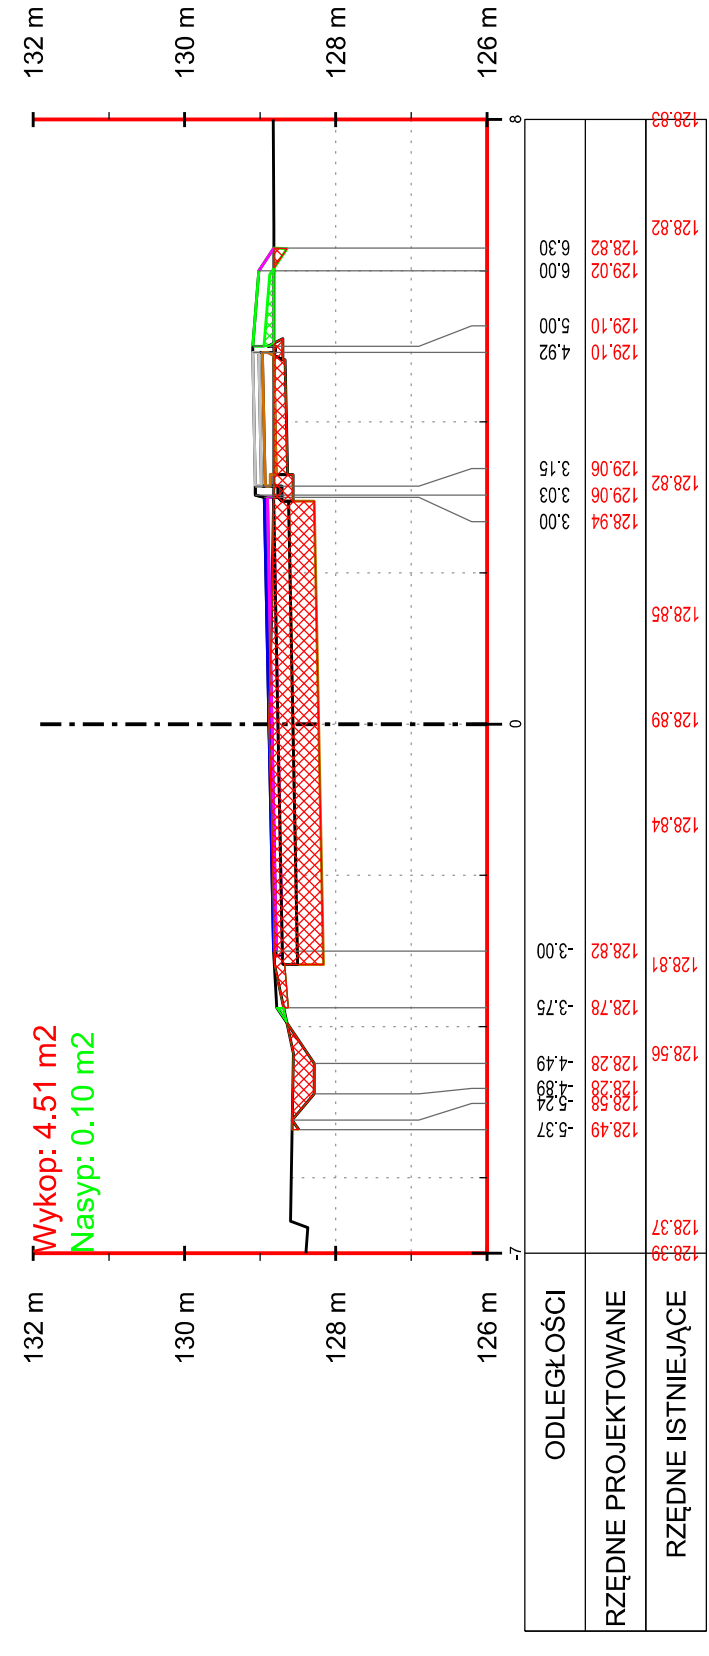

km 0+860.00

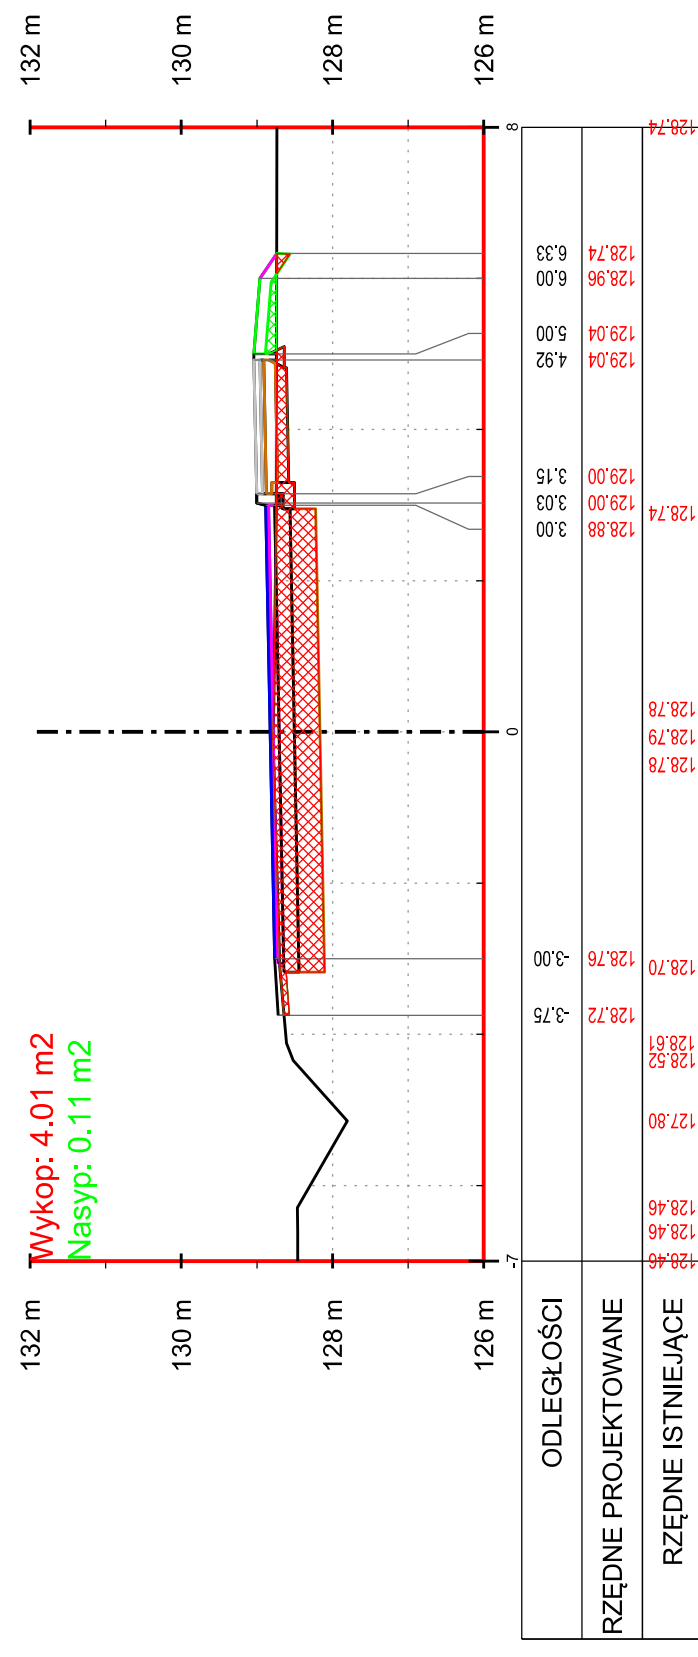

km 0+840.00

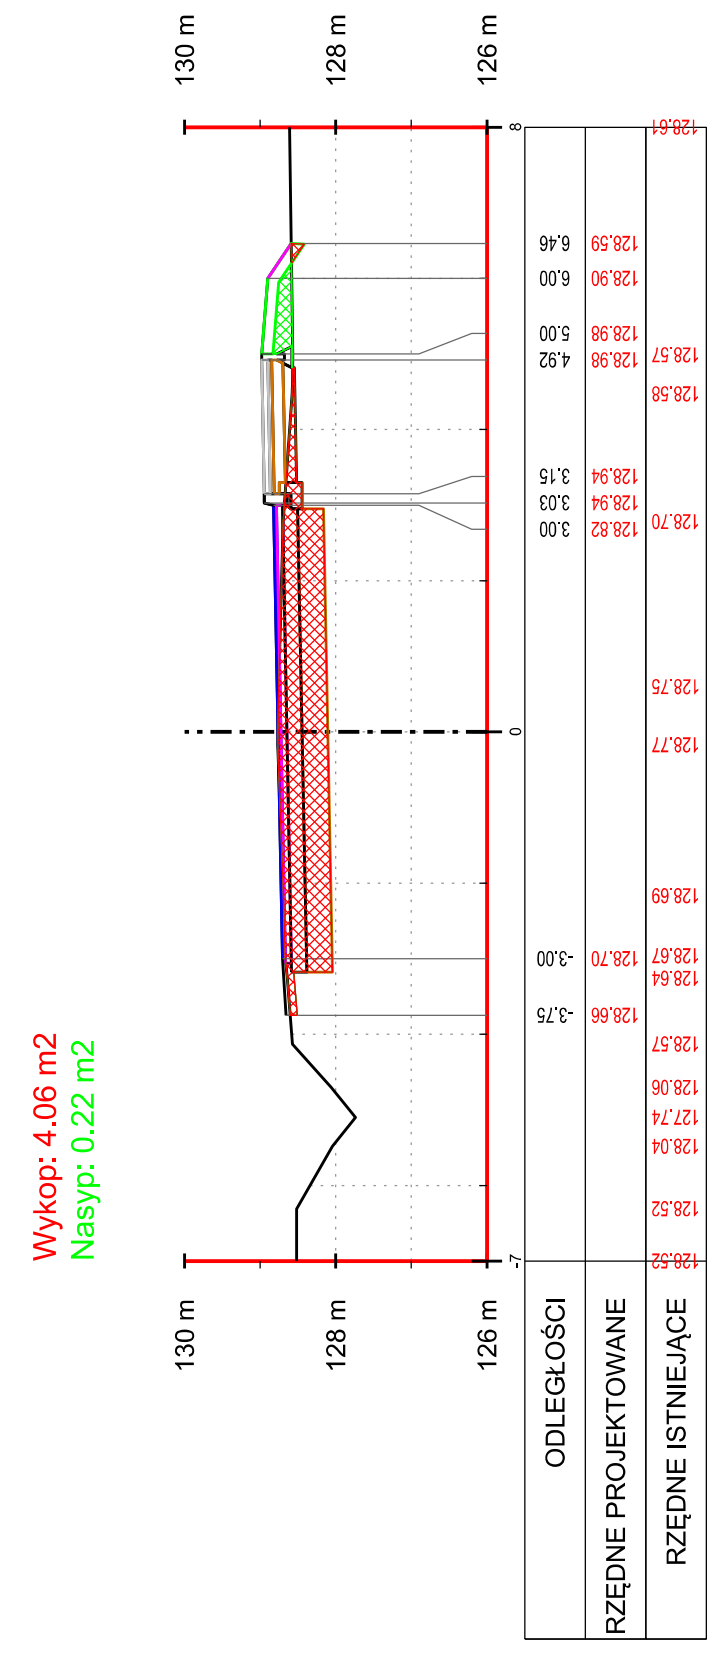

Investor/Zamawiający:  
**Zarząd Powiatu Piaseczyńskiego**  
ul. Chylickowska 14  
05-500 Piaseczno  
tel./fax (+48) 22 756 61 29/ 22 756 61 33,

Wykonawca:  
**VEGMAR JAKUB KRAWCZYK**  
ul. Konarskiego 12A  
05-500 Piaseczno  
tel./fax (+48) 22 435 68 24/ 22 435 68 25,  
tel. kom. (+48) 602 139 935

Nazwa opracowania:  
**Przebudowa drogi powiatowej nr 2846W Henryków Uroczę - Złotokłós**

Funkcja, imię, nazwisko / nr upraw. bud.:  
mgr inż. **Jakub Krawczyk**  
upr. do projektowania w specjalności drogowej nr MAZ0558P00008

Sprawdzający:  
mgr inż. **Wioletta Ruśsek**  
upr. do projektowania baz ograniczeń w specjalności drogowej nr MAZ0558P00008

Asystent projektanta:  
inż. **Karol Piastowicz**

Faza opracowania:  
**Projekt Wykonawczy**  
Data:  
12.2016

Tytuł rysunku:  
**Przekroje Charakterystyczne**