



# Przepręt pod koroną drogi


## PRZEKRÓJ PODŁUŻNY PRZEZ PRZEPRĘT Ø600

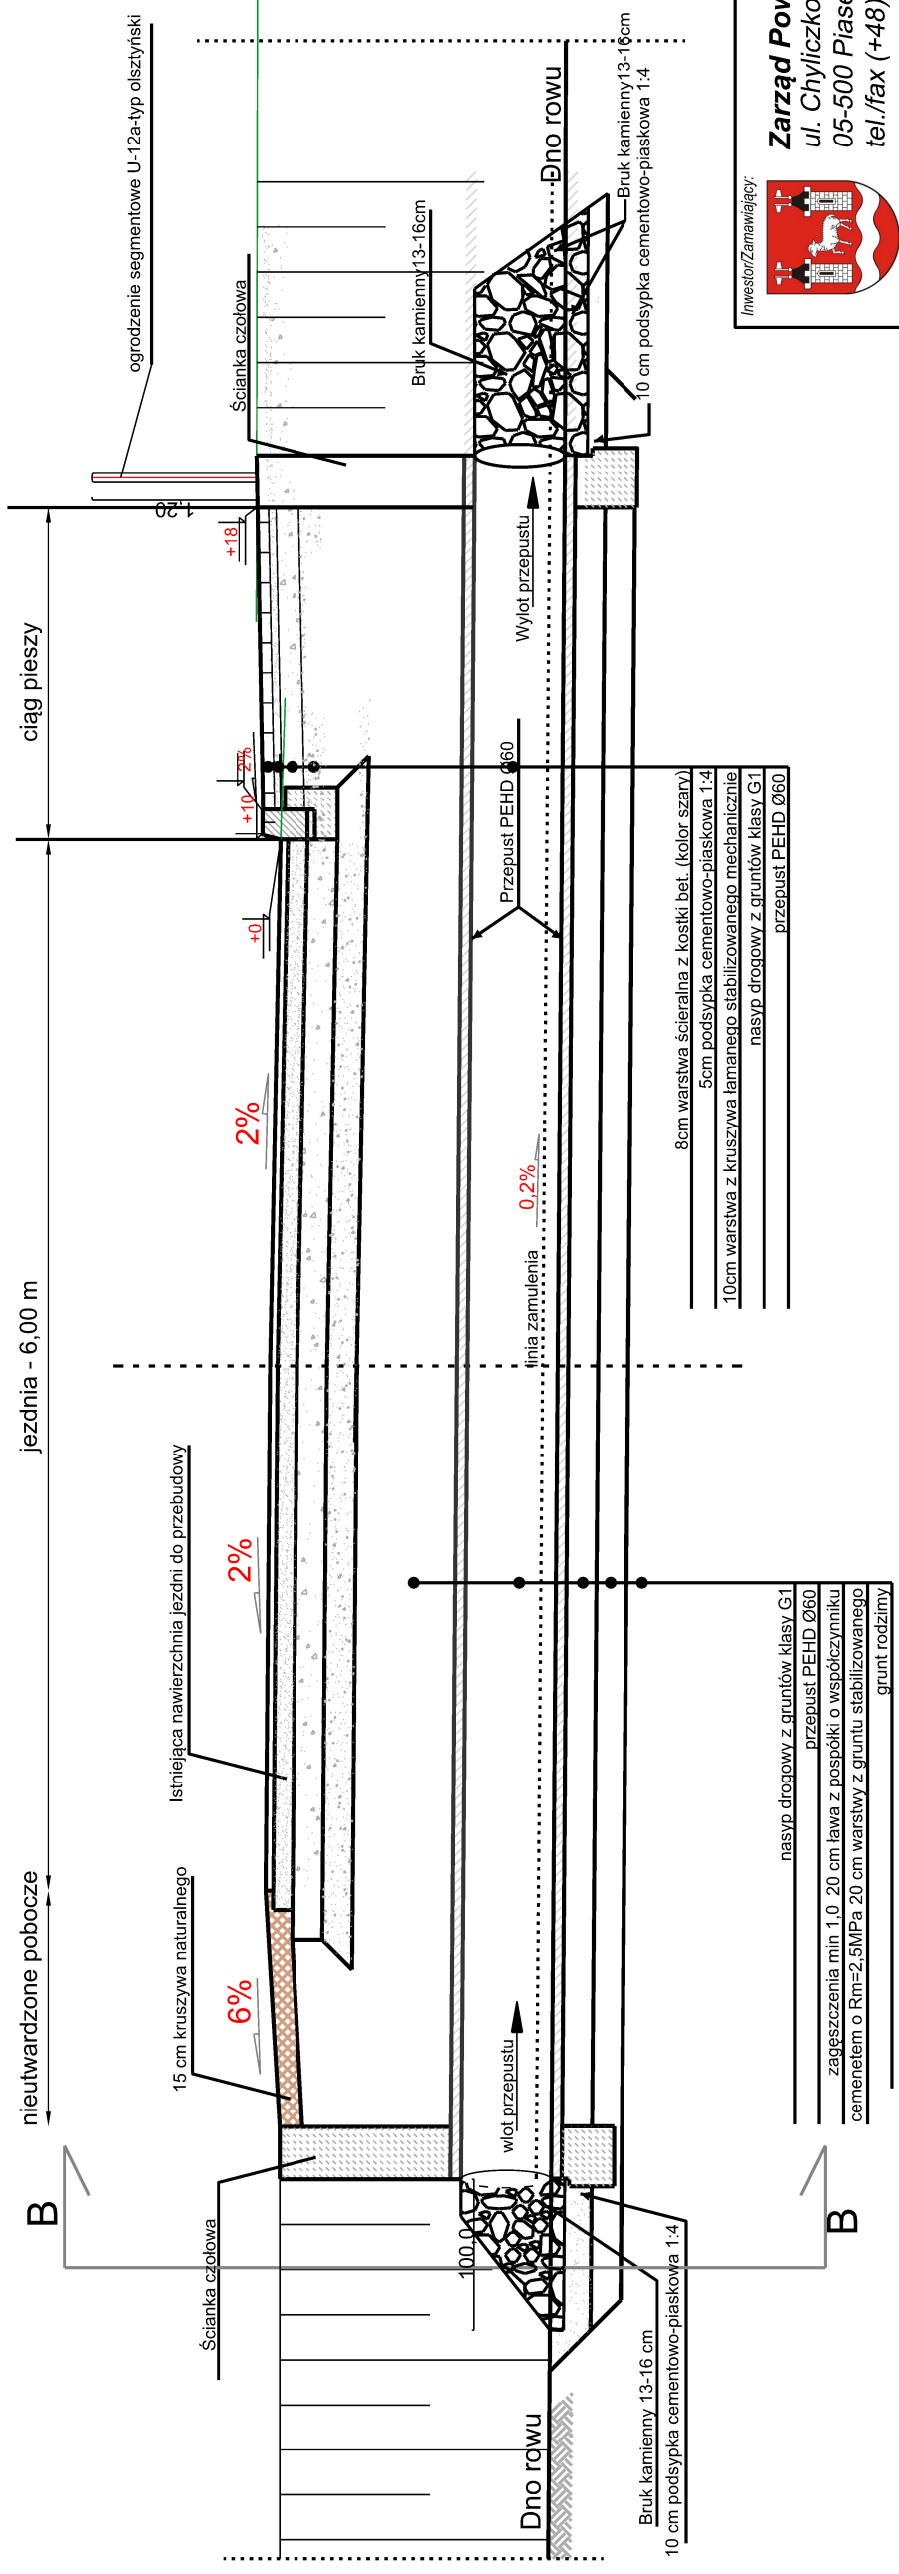

### WIDOK OD CZOŁA B-B

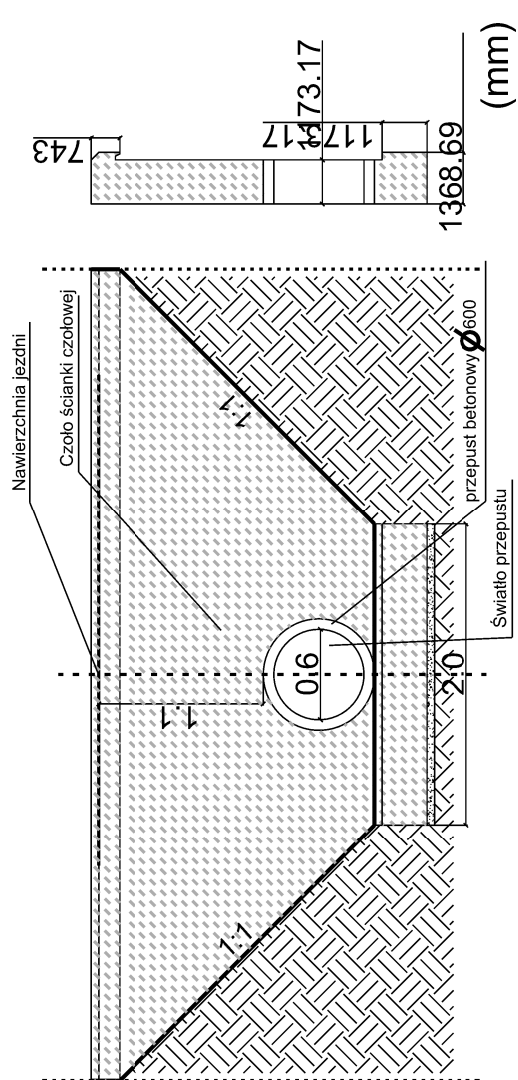


Investor/Zamawiający:

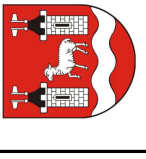

**Zarząd Powiatu Piaseczyńskiego**  
 ul. Chyliczkowska 14  
 05-500 Piaseczno  
 tel./fax (+48) 22 756 61 29/ 22 756 61 33,

Wykonawca:

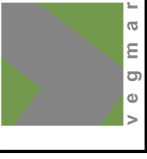

**VEGMAR JAKUB KRAWCZYK**  
 ul. Konarskiego 12A  
 05-500 Piaseczno  
 tel./fax (+48) 22 435 68 24/ 22 435 68 25,  
 tel. kom. (+48) 602 139 935

Nazwa opracowania:

Przebudowa drogi powiatowej  
 nr 2846W Henryków Uroczę - Złotokłos

Funkcja, imię, nazwisko / nr. bud.:

Podpis:

mgr inż. Jakub Krawczyk  
 upr. do projektowania bez ograniczeń w specjalności drogowej  
 nr MAZ.0353.POD.008

Sprawdzający

mgr inż. Wioletta Rusek  
 upr. do projektowania bez ograniczeń w specjalności drogowej  
 nr MAZ.0353.POD.008

Faza opracowania:

Projekt Wykonawczy

Data:

10.2016

Tytuł rysunku:

Szczegół konstrukcyjny przeprętu pod drogą

Skala:

1:50

Nr projektu:

100-183

Nr rysunku:

SK-01

Nr arkusza:

Prawa autorskie zastrzeżone. Ustawa z dn. 4 lutego 1994 r.