



WIDOK Z GÓRY

wartość zmienna, wg PLS

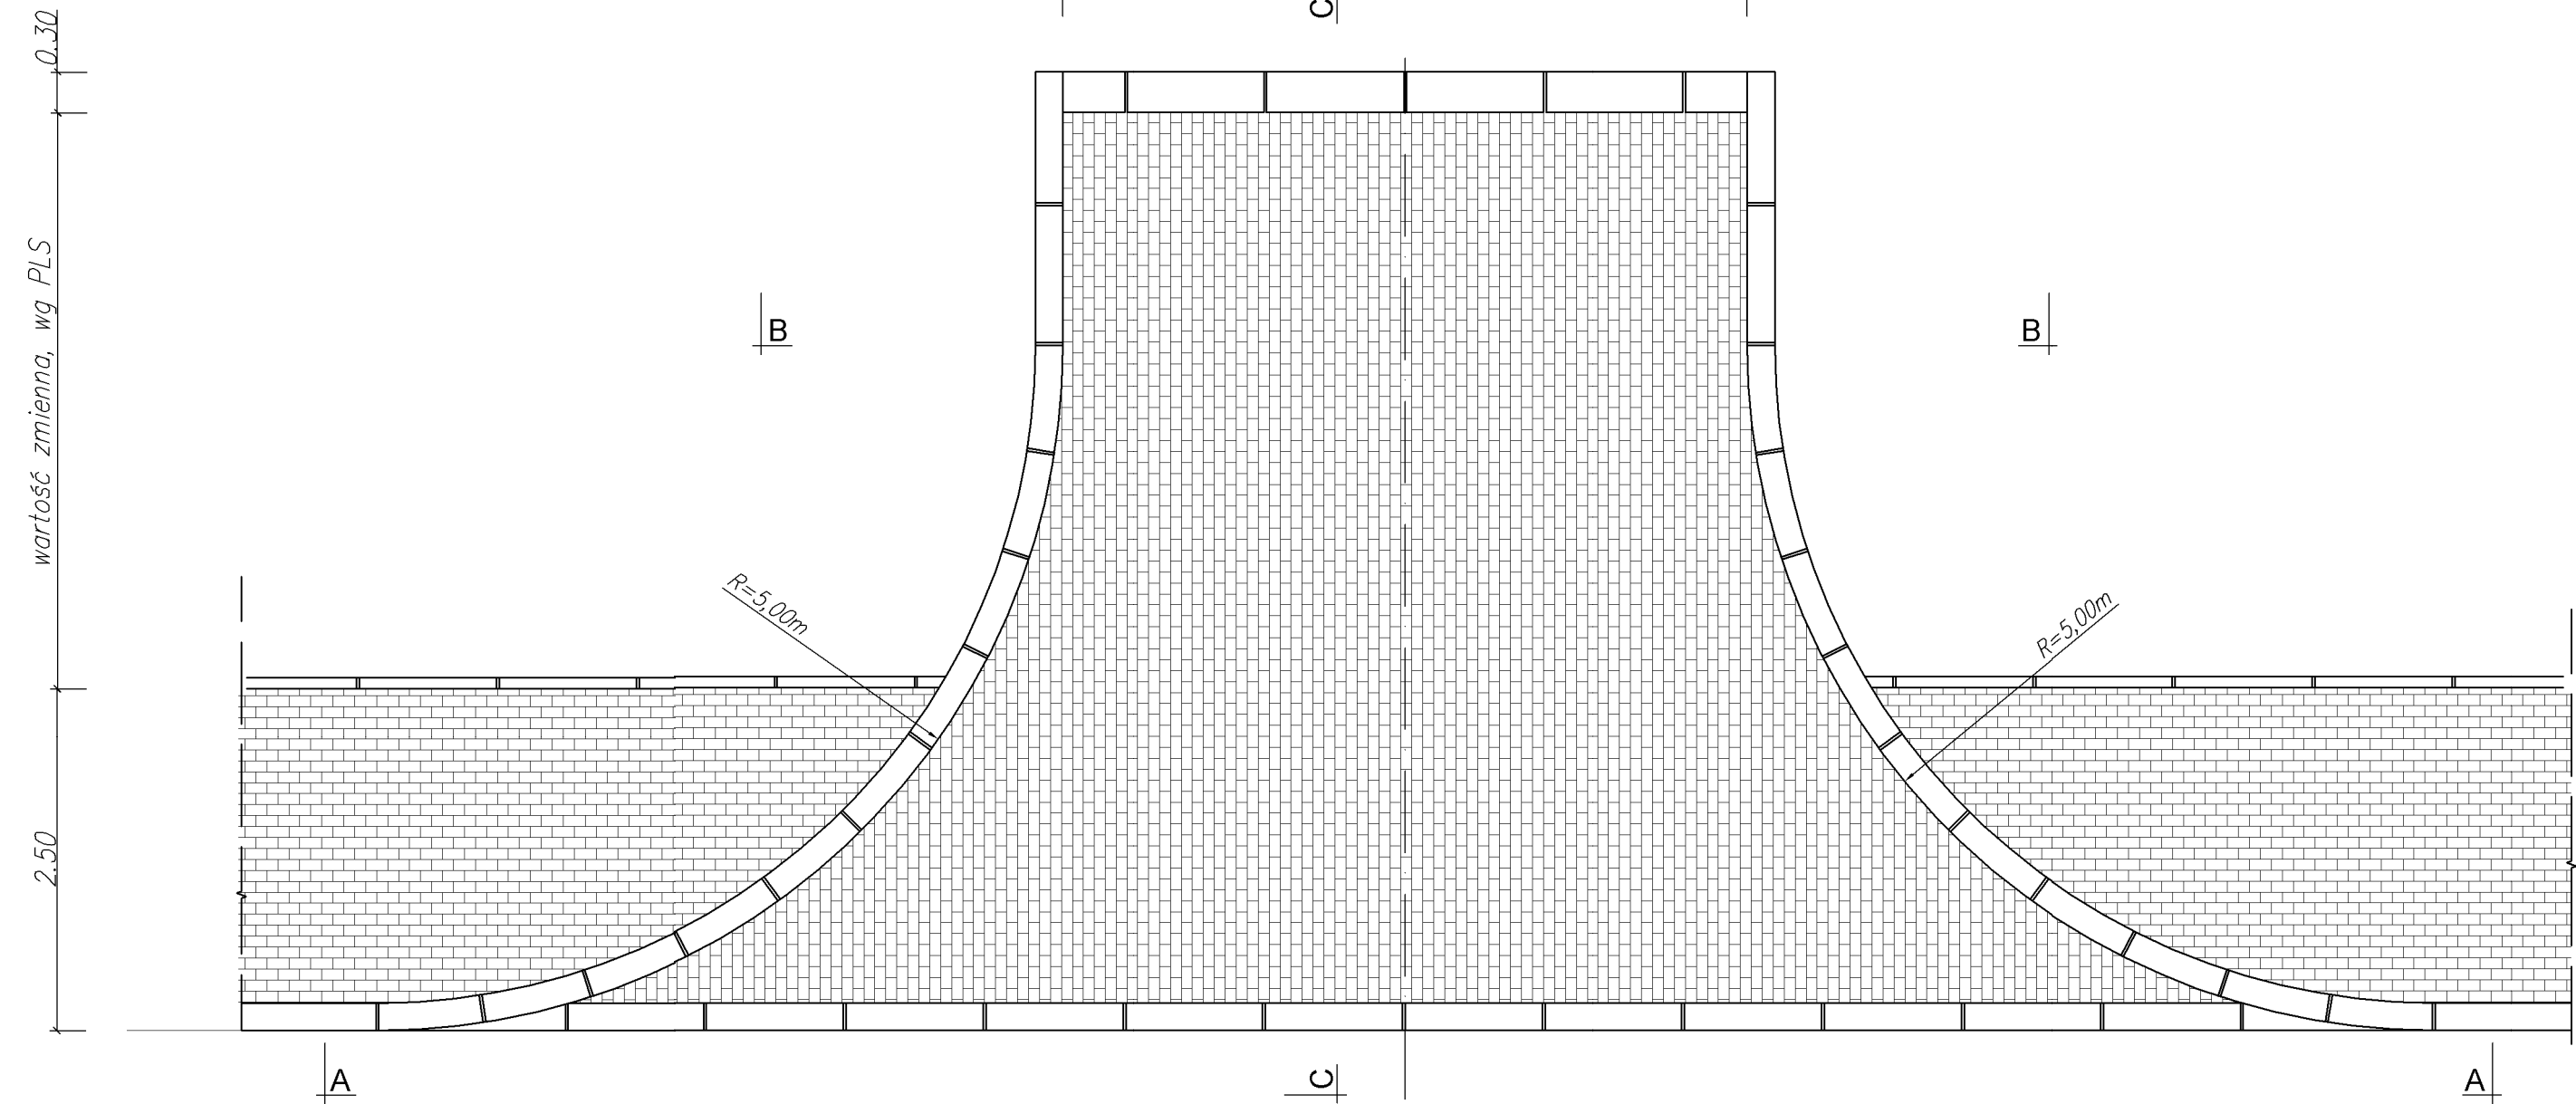


SZCZEGÓŁ "E" - skala 1:25

- MATERIAŁ NA 1 mb KRAWĘŻNIKA BETONOWEGO WIBROPRASOWANEGO
1. Krawężnik betonowy 15x30x100 - 1 szt
 2. Ława betonowa z betonu C12/15 - 0,074m³

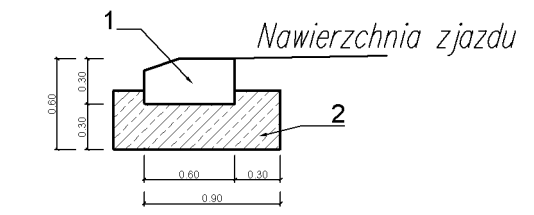

SZCZEGÓŁ "G" - skala 1:25



- MATERIAŁ NA 1 mb KRAWĘŻNIKA BETONOWEGO WIBROPRASOWANEGO
1. Krawężnik betonowy 15x30x100 - 1 szt
 2. Ława betonowa z betonu C16/20 - 0,075m³

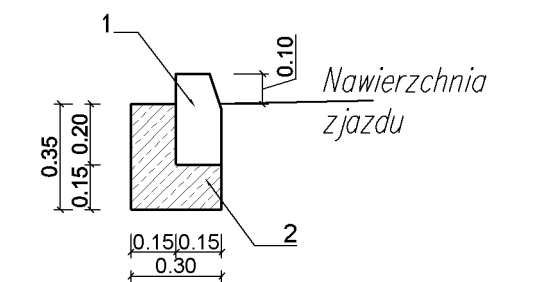

SZCZEGÓŁ "F" - skala 1:25

- MATERIAŁ NA 1 mb KRAWĘŻNIKA BETONOWEGO NAJAZDOWEGO, WIBROPRASOWANEGO
1. Krawężnik betonowy najazdowy 15x22x100 - 1 szt.
 2. Ława betonowa z betonu C16/20 - 0,067m³

jezdnia zjazd

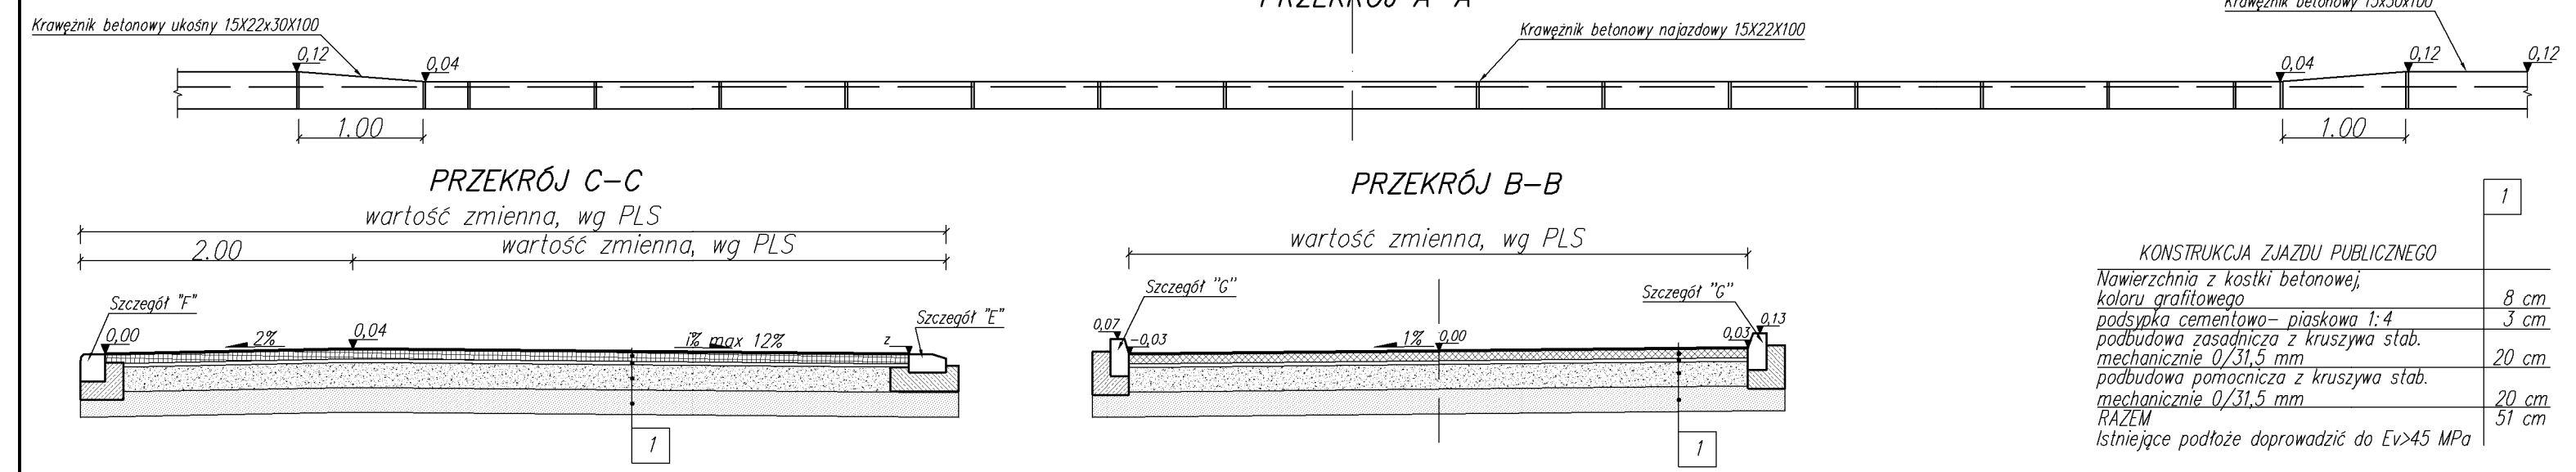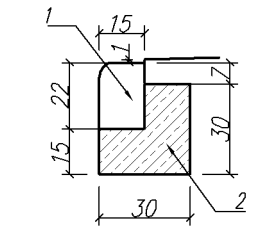

KONSTRUKCJA ZJAZDU PUBLICZNEGO

Nawierzchnia z kostki betonowej, koloru grafitowego	8 cm
podsyпка cementowa - piaskowa 1:4	3 cm
podbudowa zasadnicza z kruszywa stab. mechanicznie 0/31,5 mm	20 cm
podbudowa pomocnicza z kruszywa stab. mechanicznie 0/31,5 mm	20 cm
RAZEM	51 cm

Istniejące podłoże doprowadzić do $E_v > 45$ MPa

FUNKCJA:	NAZWISKO IMIE:	NR UPRAWNIENI:	PODPIS:
Projektant:	mgr inż. Radosław Mencfel	SLK/4372/POOD/12	
Opracował:	-----	-----	-----
Opracował:	mgr inż. Robert Gräupner	-----	-----
Opracował:	-----	-----	-----
Sprawdził:	-----	-----	-----
INWESTOR:	STAROSTWO POWIATOWE W PIASECZNE UL. CHYLICZKOWSKIEGO 14 05-500 PIASECZNO		
Adres obiektu:	KONSTANCJA-JEZIORNA	PIASECZYŃSKI	MAZOWIECKIE
Temat opracowania: ROZBUDOWA I PRZEBUDOWA DRÓGI NR 2863W tj. ul. MIRKOWSKIEJ W KONSTANCYJNIE- JEZIORNE NA ODCINKU OD ul. WARSZAWSKIEJ DO ul. WOJSKA POLSKIEGO			
Nazwa rysunku: SZCZEGÓŁ ZJAZDU PUBLICZNEGO			Branża: DROGOWA
Stadium:	Data rys.:	Nr projektu:	Data zakończenia:
PBW	25.08.2016	Nr 0096/2016	30.11.2016
Skala:		Nr rys.:	
1: 50		5.2	