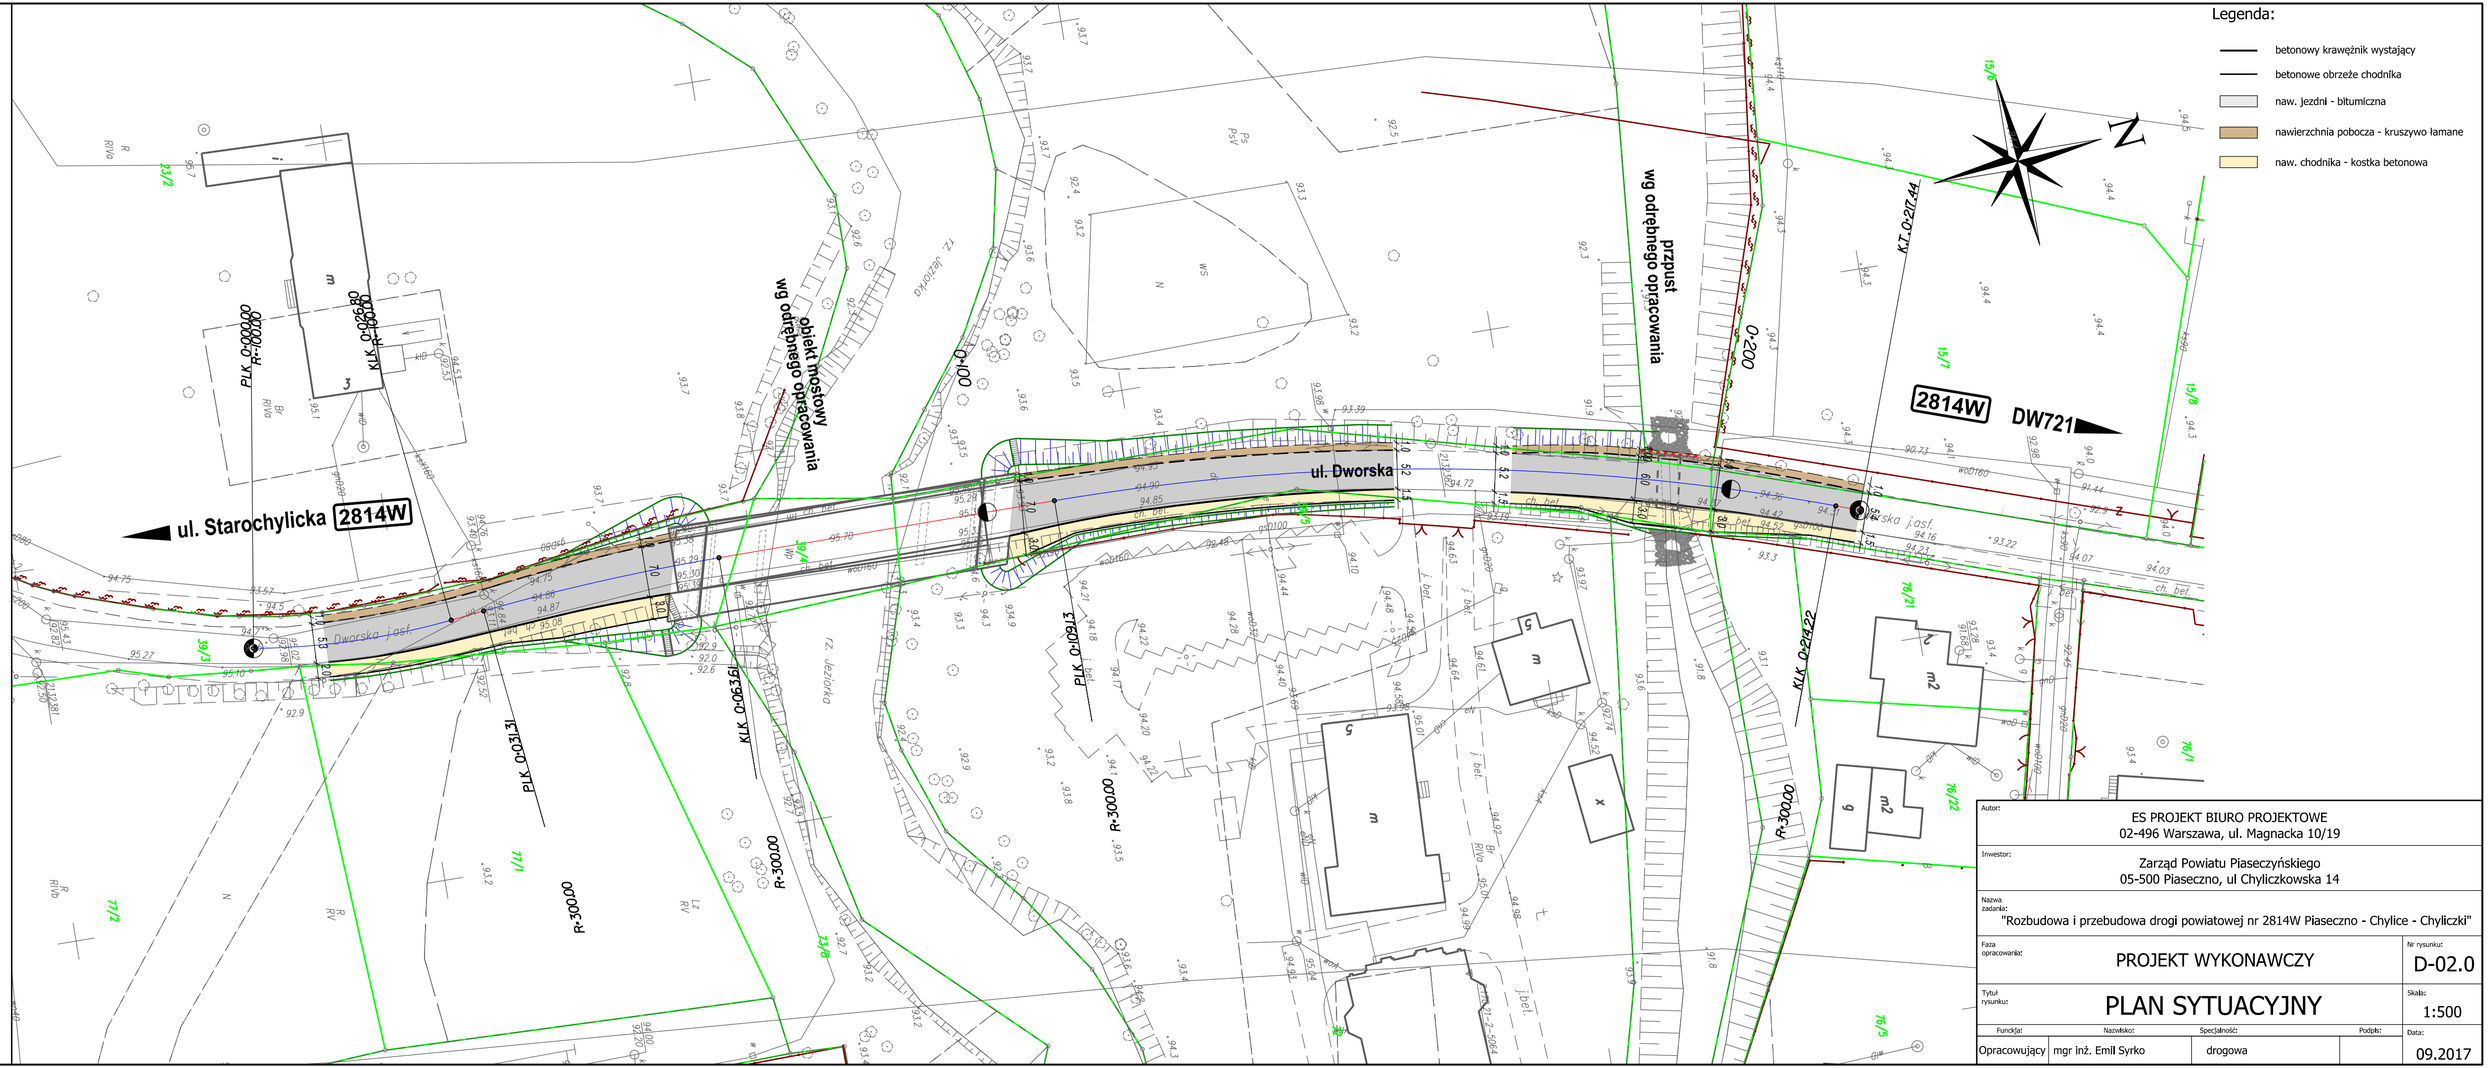

Autor:	ES PROJEKT BIURO PROJEKTOWE 02-496 Warszawa, ul. Magnacka 10/19			
Inwestor:	Zarząd Powiatu Piaseczyńskiego 05-500 Piaseczno, ul Chyliczkowska 14			
Nazwa zadania:	"Rozbudowa i przebudowa drogi powiatowej nr 2814W Piaseczno - Chylice - Chyliczki"			
Faza opracowania:	PROJEKT WYKONAWCZY			Nr rysunku: D-02.0
Tytuł rysunku:	PLAN SYTUACYJNY			Skala: 1:500
Funkcja:	Nazwisko:	Specjalność:	Podpis:	Data:
Opracowujący	mgr inż. Emil Syrko	drogowa		09.2017