


Przekrój konstrukcyjny na dojazdach do mostu i przepustu

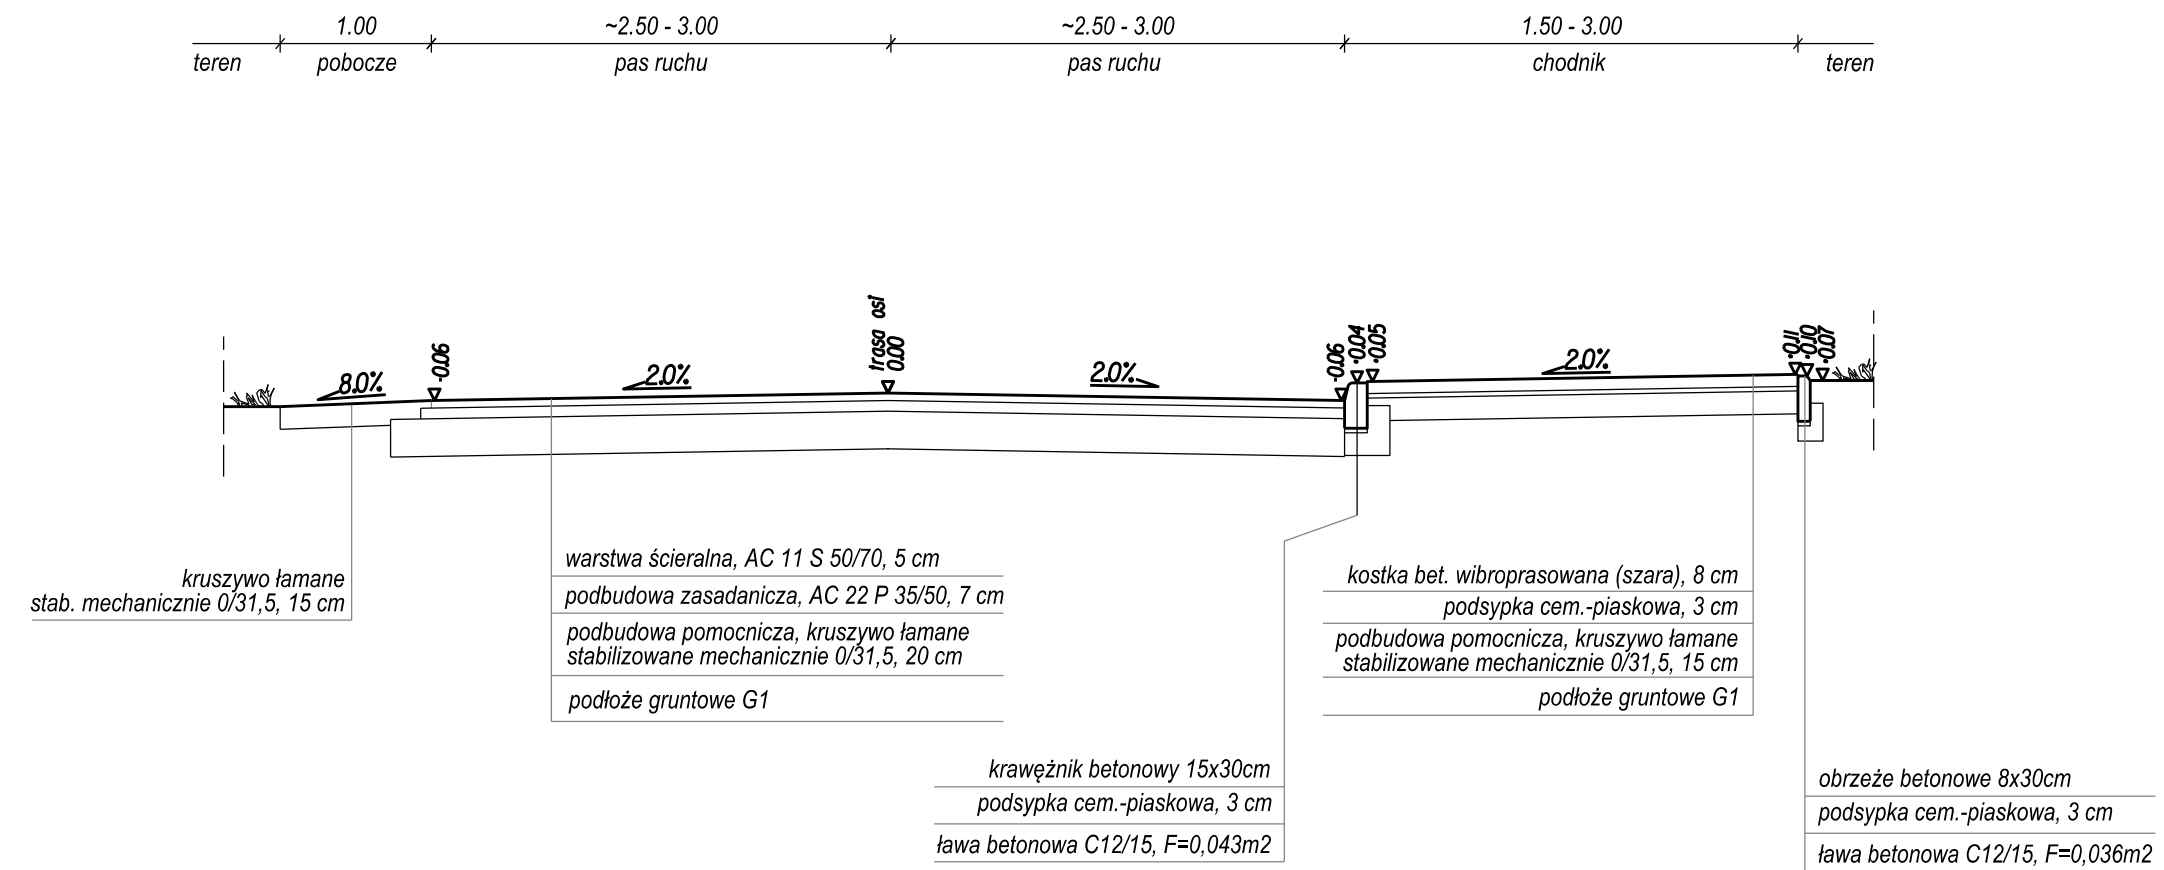

Autor:		ES PROJEKT BIURO PROJEKTOWE 02-496 Warszawa, ul. Magnacka 10/19	
Inwestor:		Zarząd Powiatu Piaseczyńskiego 05-500 Piaseczno, ul Chyliczkowska 14	
Nazwa zadania:		"Rozbudowa i przebudowa drogi powiatowej nr 2814W Piaseczno - Chylice - Chyliczki"	
Faza opracowania:	PROJEKT WYKONAWCZY		Nr rysunku: <b>D-04.0</b>
Tytuł rysunku:	<b>PRZEKRÓJ KONSTRUKCYJNY</b>		Skala: 1:50
Funckja:	Nazwisko:	Specjalność:	Podpis:
Opracowujący	mgr inż. Emil Syrko	drogowa	
			Data: <b>09.2017</b>