



ELEWACJA WEJŚCIOWA / zachodnia



ELEWACJA TYLNA / wschodnia

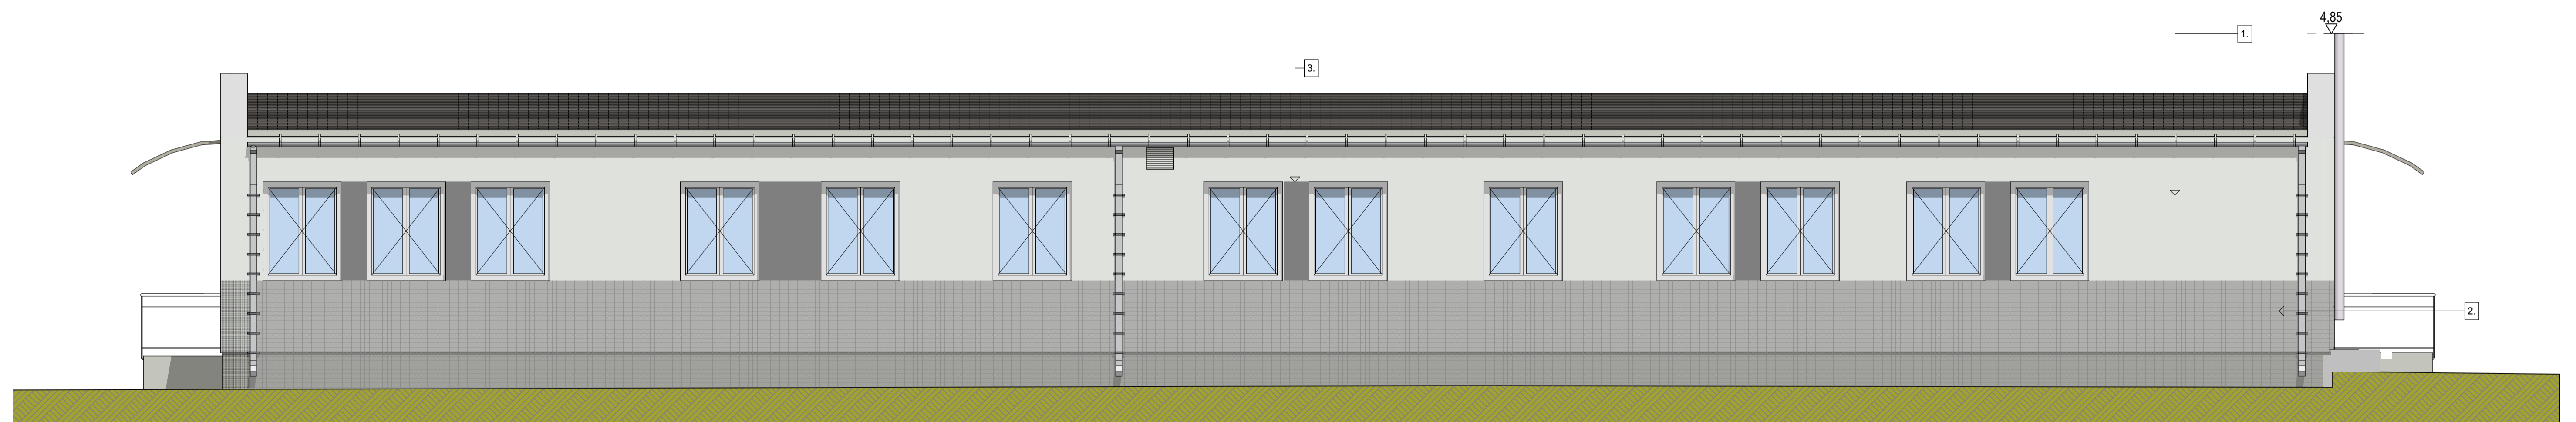

ELEWACJA BOCZNA / północna

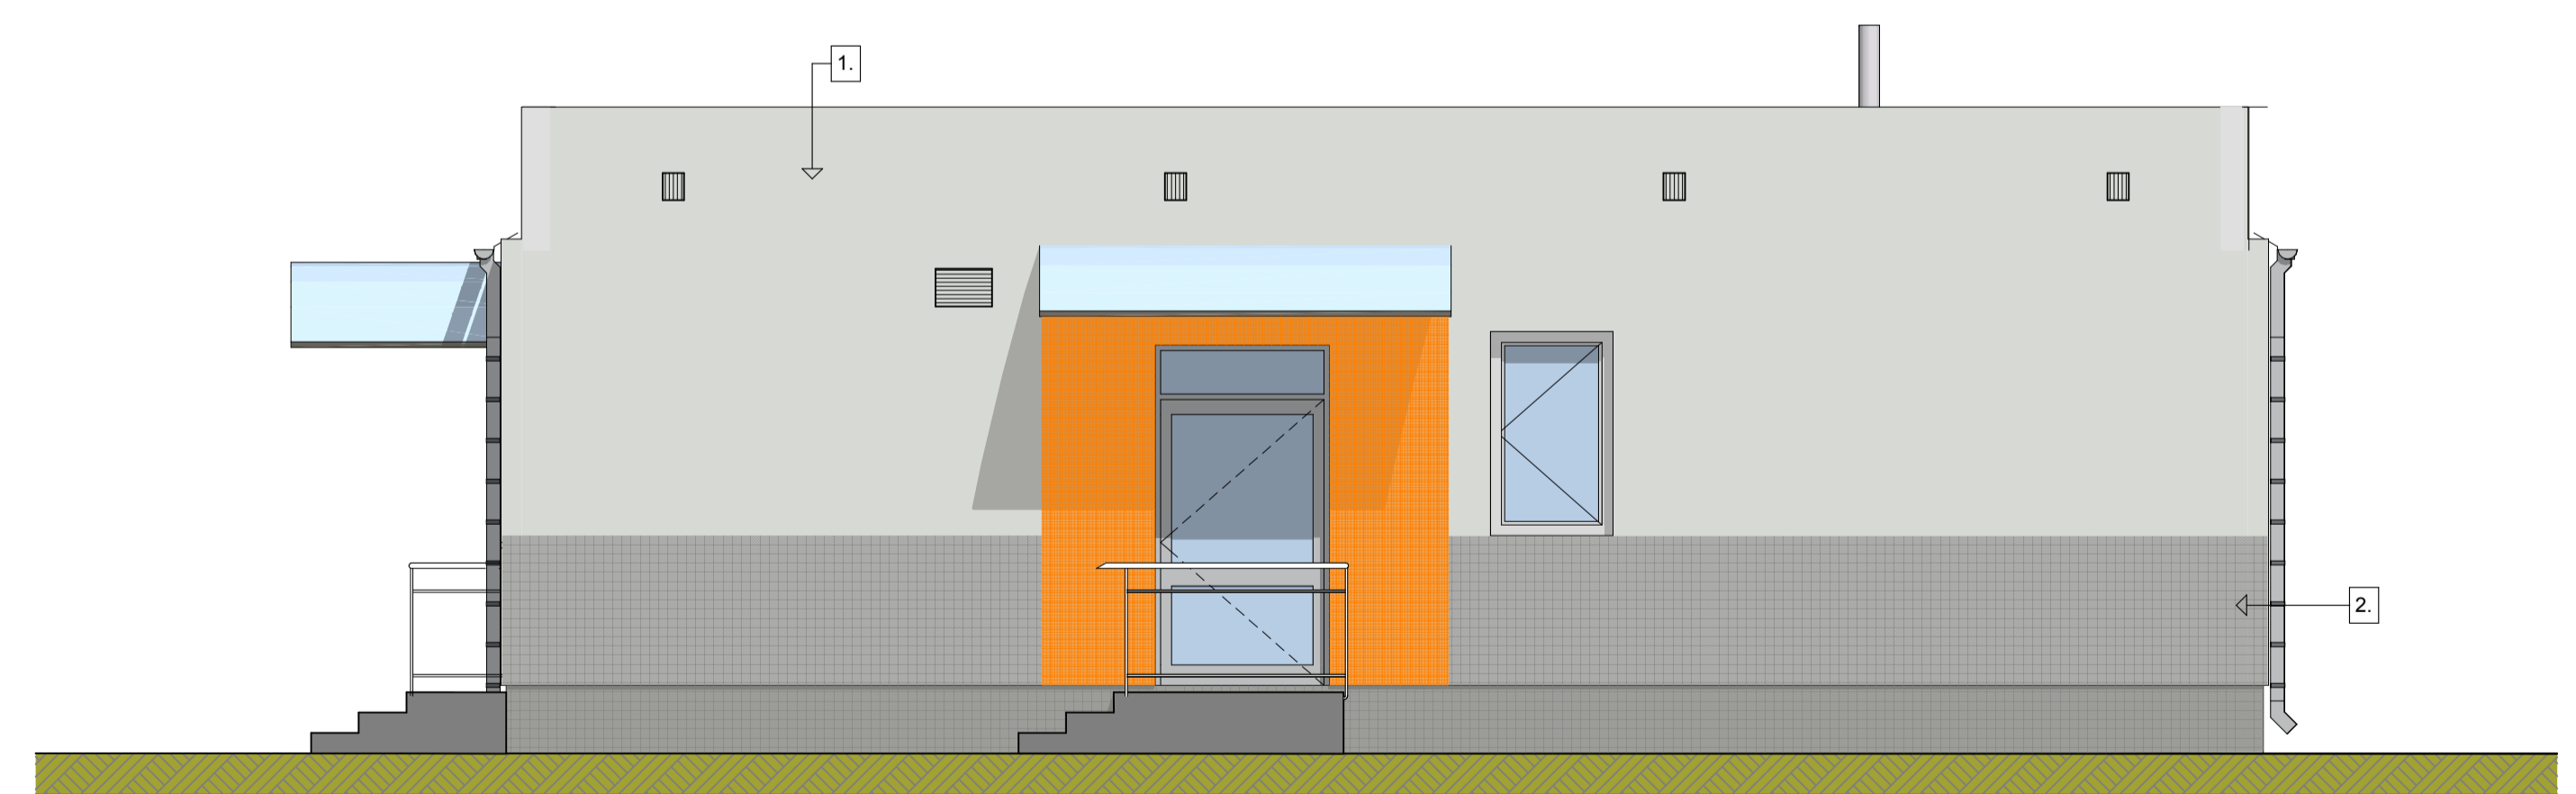

ELEWACJA BOCZNA / południowa

- 1. tynk biały cienkowarstwowy
- 2. tynk mozaikowy jasnoszary RAL 9002
- 3. tynk cienkowarstwowy ciemnoszary RAL 9006
- 4. tynk cienkowarstwowy matowy RAL 2008

PRACOWNIA ARCHITEKTONICZNA TEAM Projekt		Faza projektu : PROJEKT REMONTU	
Temat : Baza Sprzętowo-Magazynowa		Opracowany przez : arch. Barbara Leśniewska-Wekka upr. nr 67086 w spec. arch. b.o 15.12.2015 r.	
Adres : ul. Elektroniczna 4 05-09 Piaseczno działki nr ewid. : 18/3,18/4,18/5,18/6,18/7, 18/8, 33/13, 3/14,19/5,19/6,19/8,19/12, 19/13,19/14,19/15,19/16,19/17.		Sprawdzony przez : mgr inż. arch. Teresa Czaplinska upr. nr MA/05709 / w spec. arch.b.o 15.12.2015 r.	Skala rysunku : 1: 50
		Temat : BUDYNEK ADMINISTRACYJNO-SOCJALNO-BIUROWY	Nr arkusza : 5.
		Tytuł rysunku : ELEWACJE	